


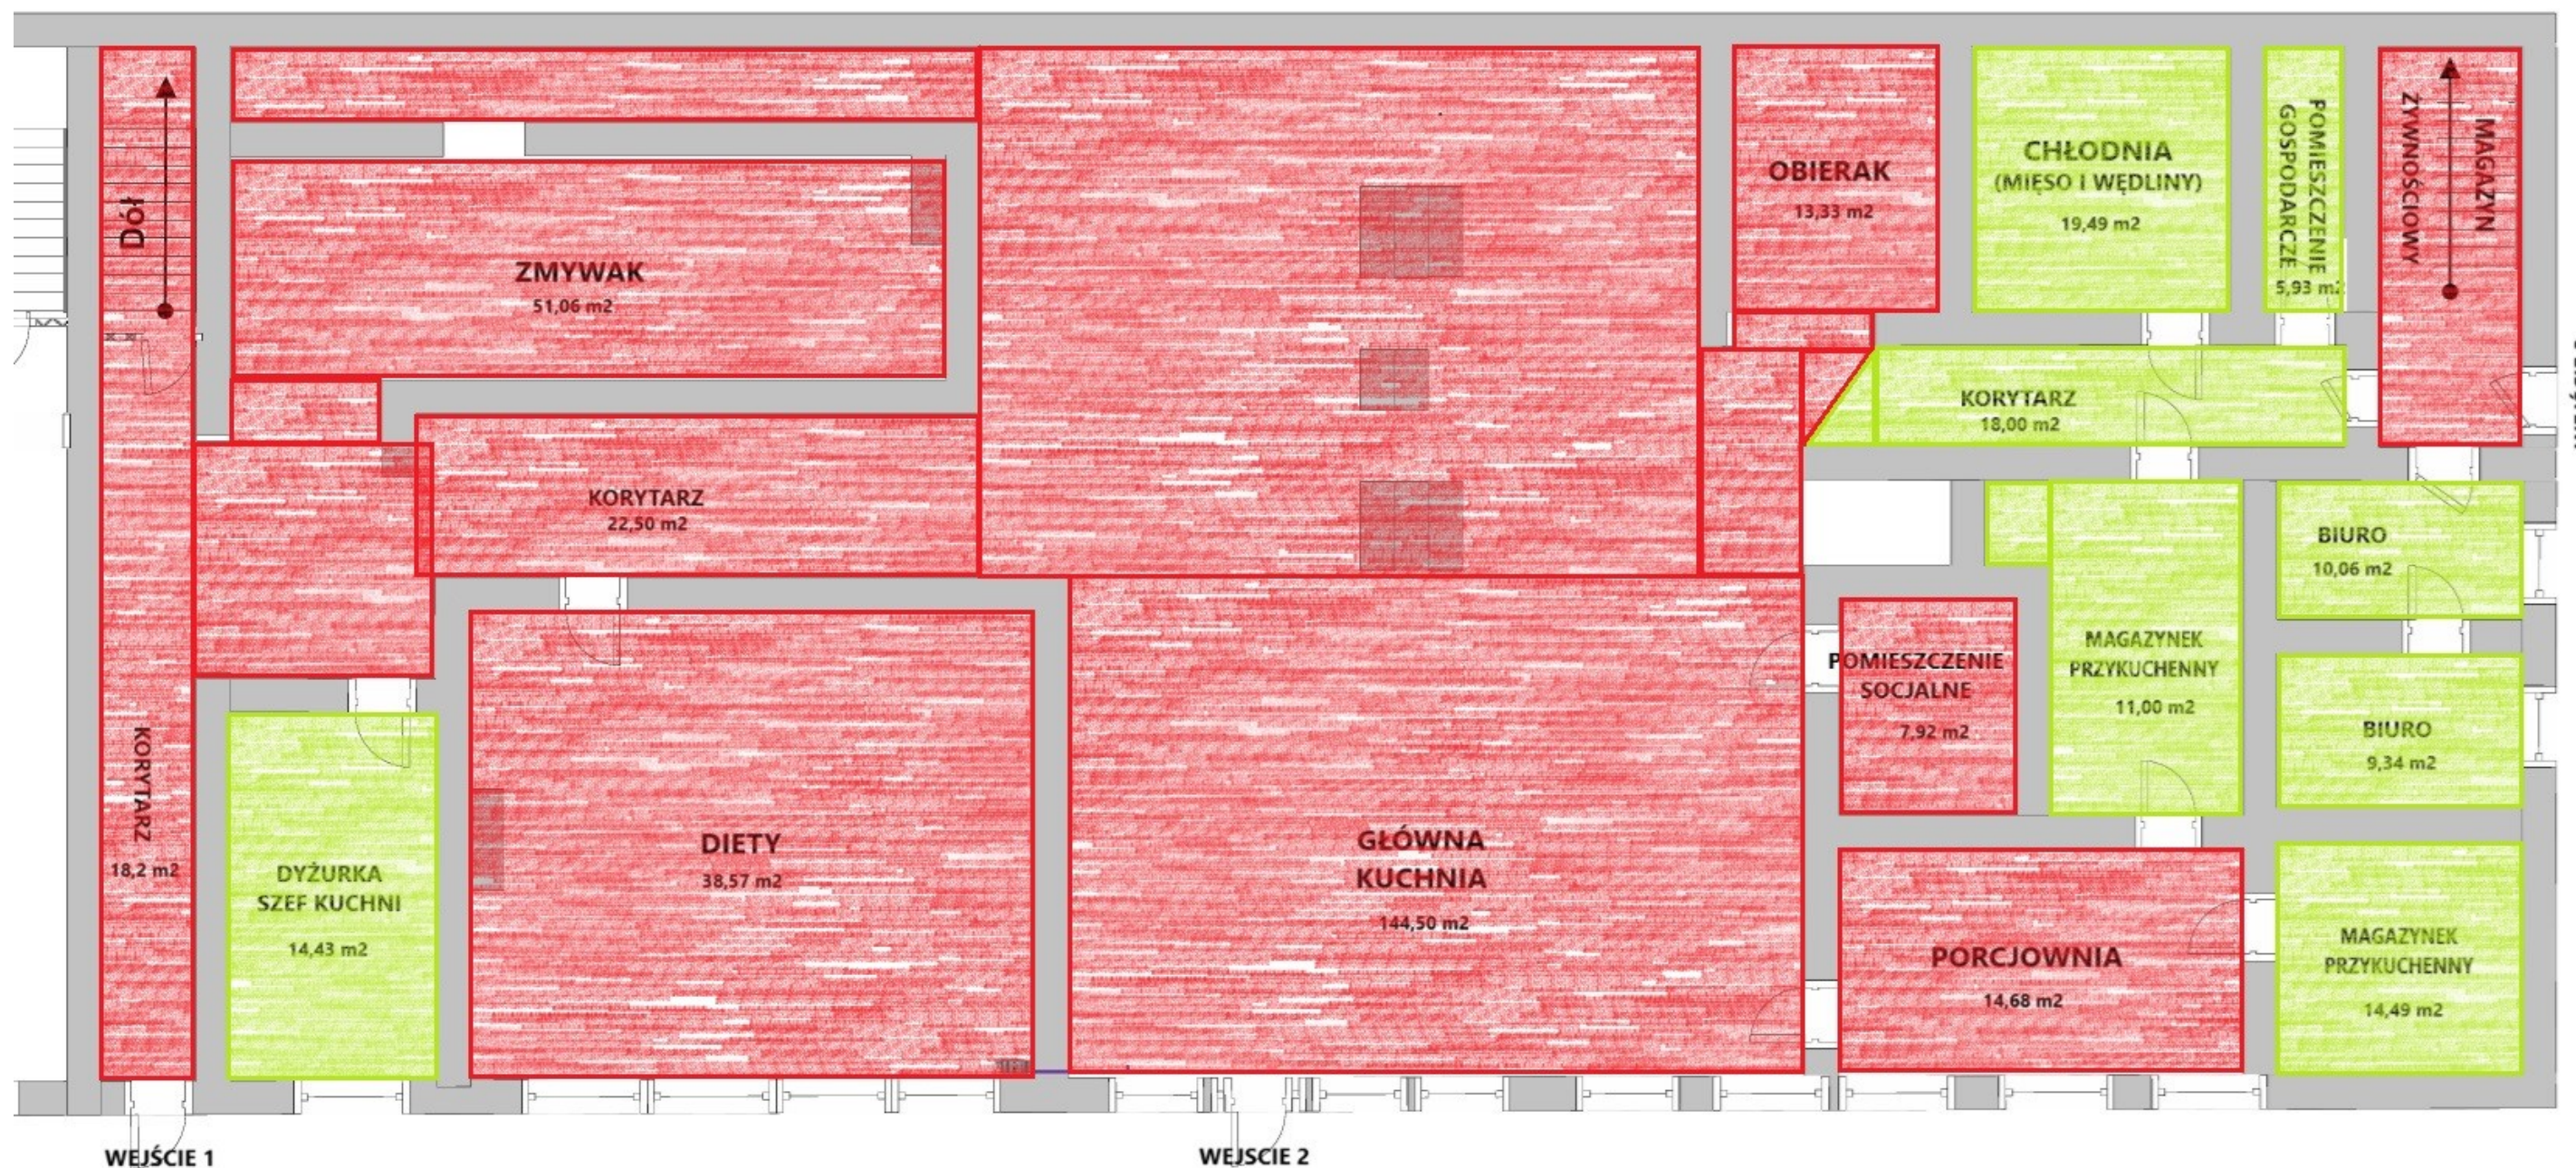

POSADZKA TECHNICZNA

PŁYTKI GRESOWE

ZAŁĄCZNIK NR 3

BLOK ŻYWIENIOWY – KONDYGNACJA „0”
PODŁOGI

SPORZĄDZIŁ: