


STAROSTWO POWIATOWE W ŁODZI
ul. Sienkiewicza nr 3
90-954 Łódź-4 Skrz. 92

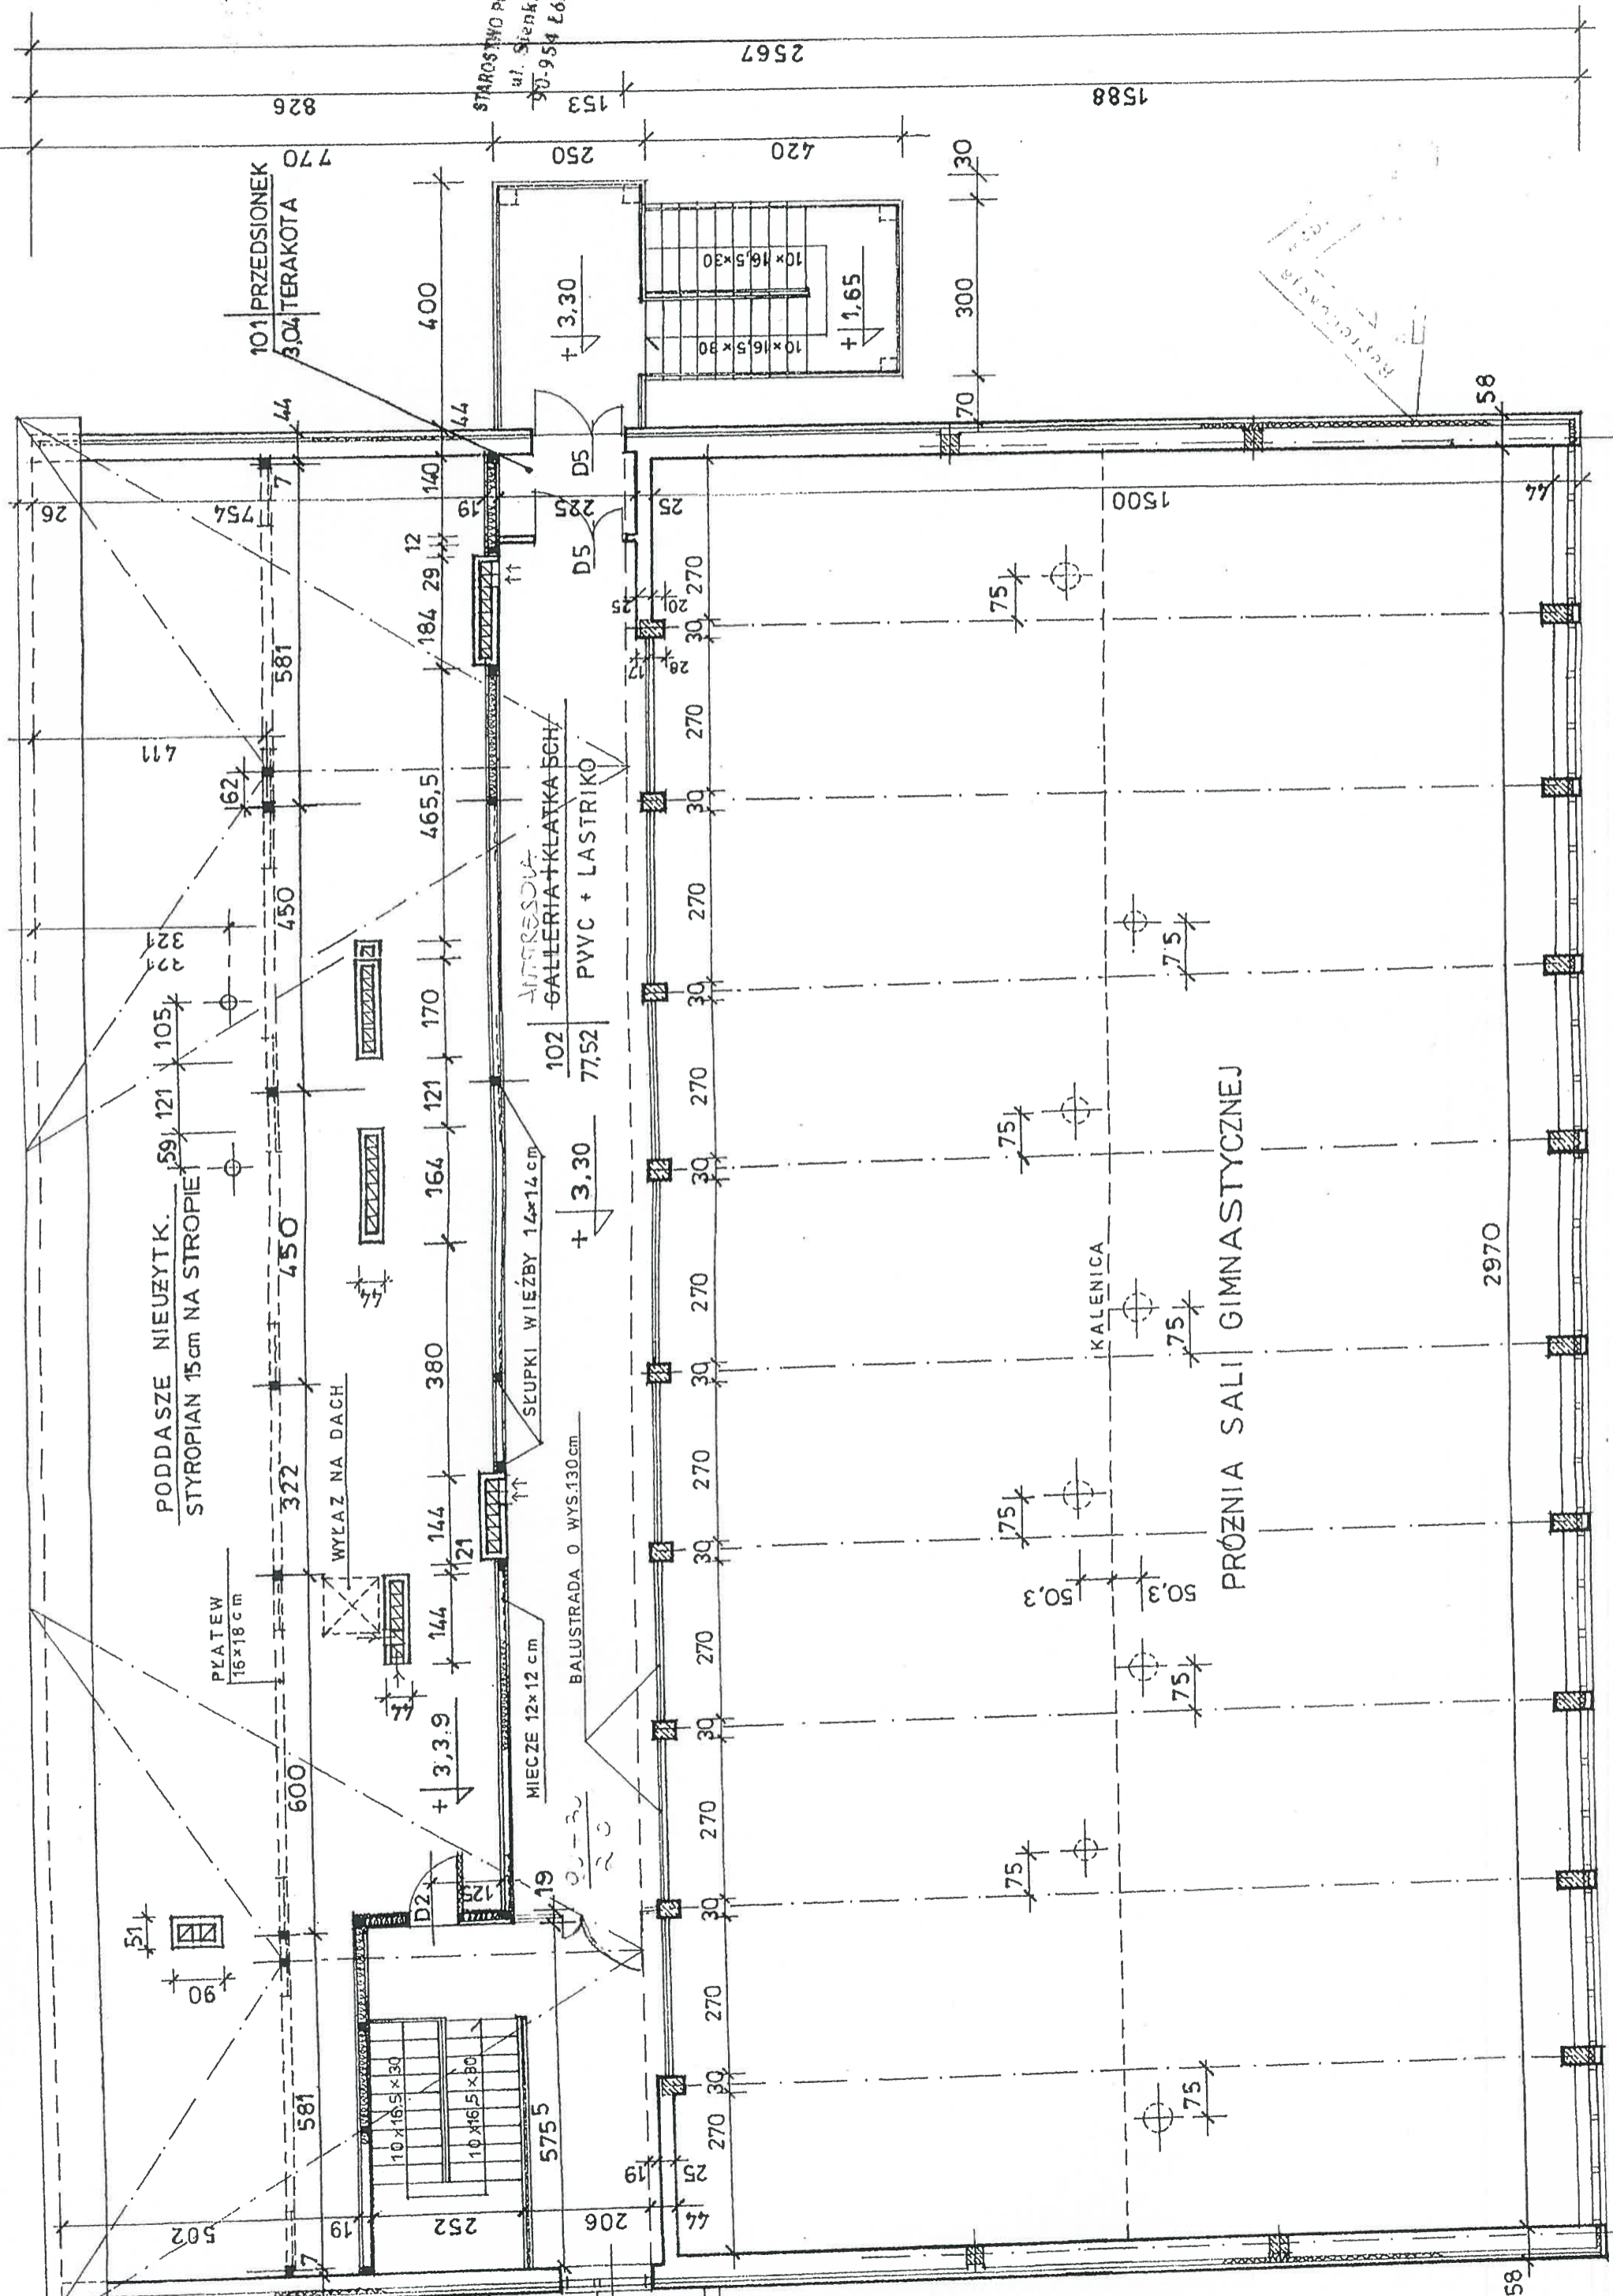

101 PRZEDSIONEK
304 TERAKOTA

PODDASZE NIEUZYTK.
STYROPIAN 15cm NA STROPIE

PLATEW
16x18 cm

WYLAZ NA DACH

MIECZE 12x12 cm

SKUPKI WIEZBY 14x14 cm

102 GALLERIA + KLATKA SCH.
PVVC + LASTRIKO

WYCIERZKA

BALUSTRADA O WYS. 130 cm

BELENIKA

PRÓZNA SALI GIMNASTYCZNEJ

RZUT PODDASZA 1:100