


BILASN TERENU:  
- rabaty - 723,42 m2 - 54,57%  
- trawniki - 602,37 m2 - 45,43%  
  
RAZEM - 1325,79 m2 - 100%

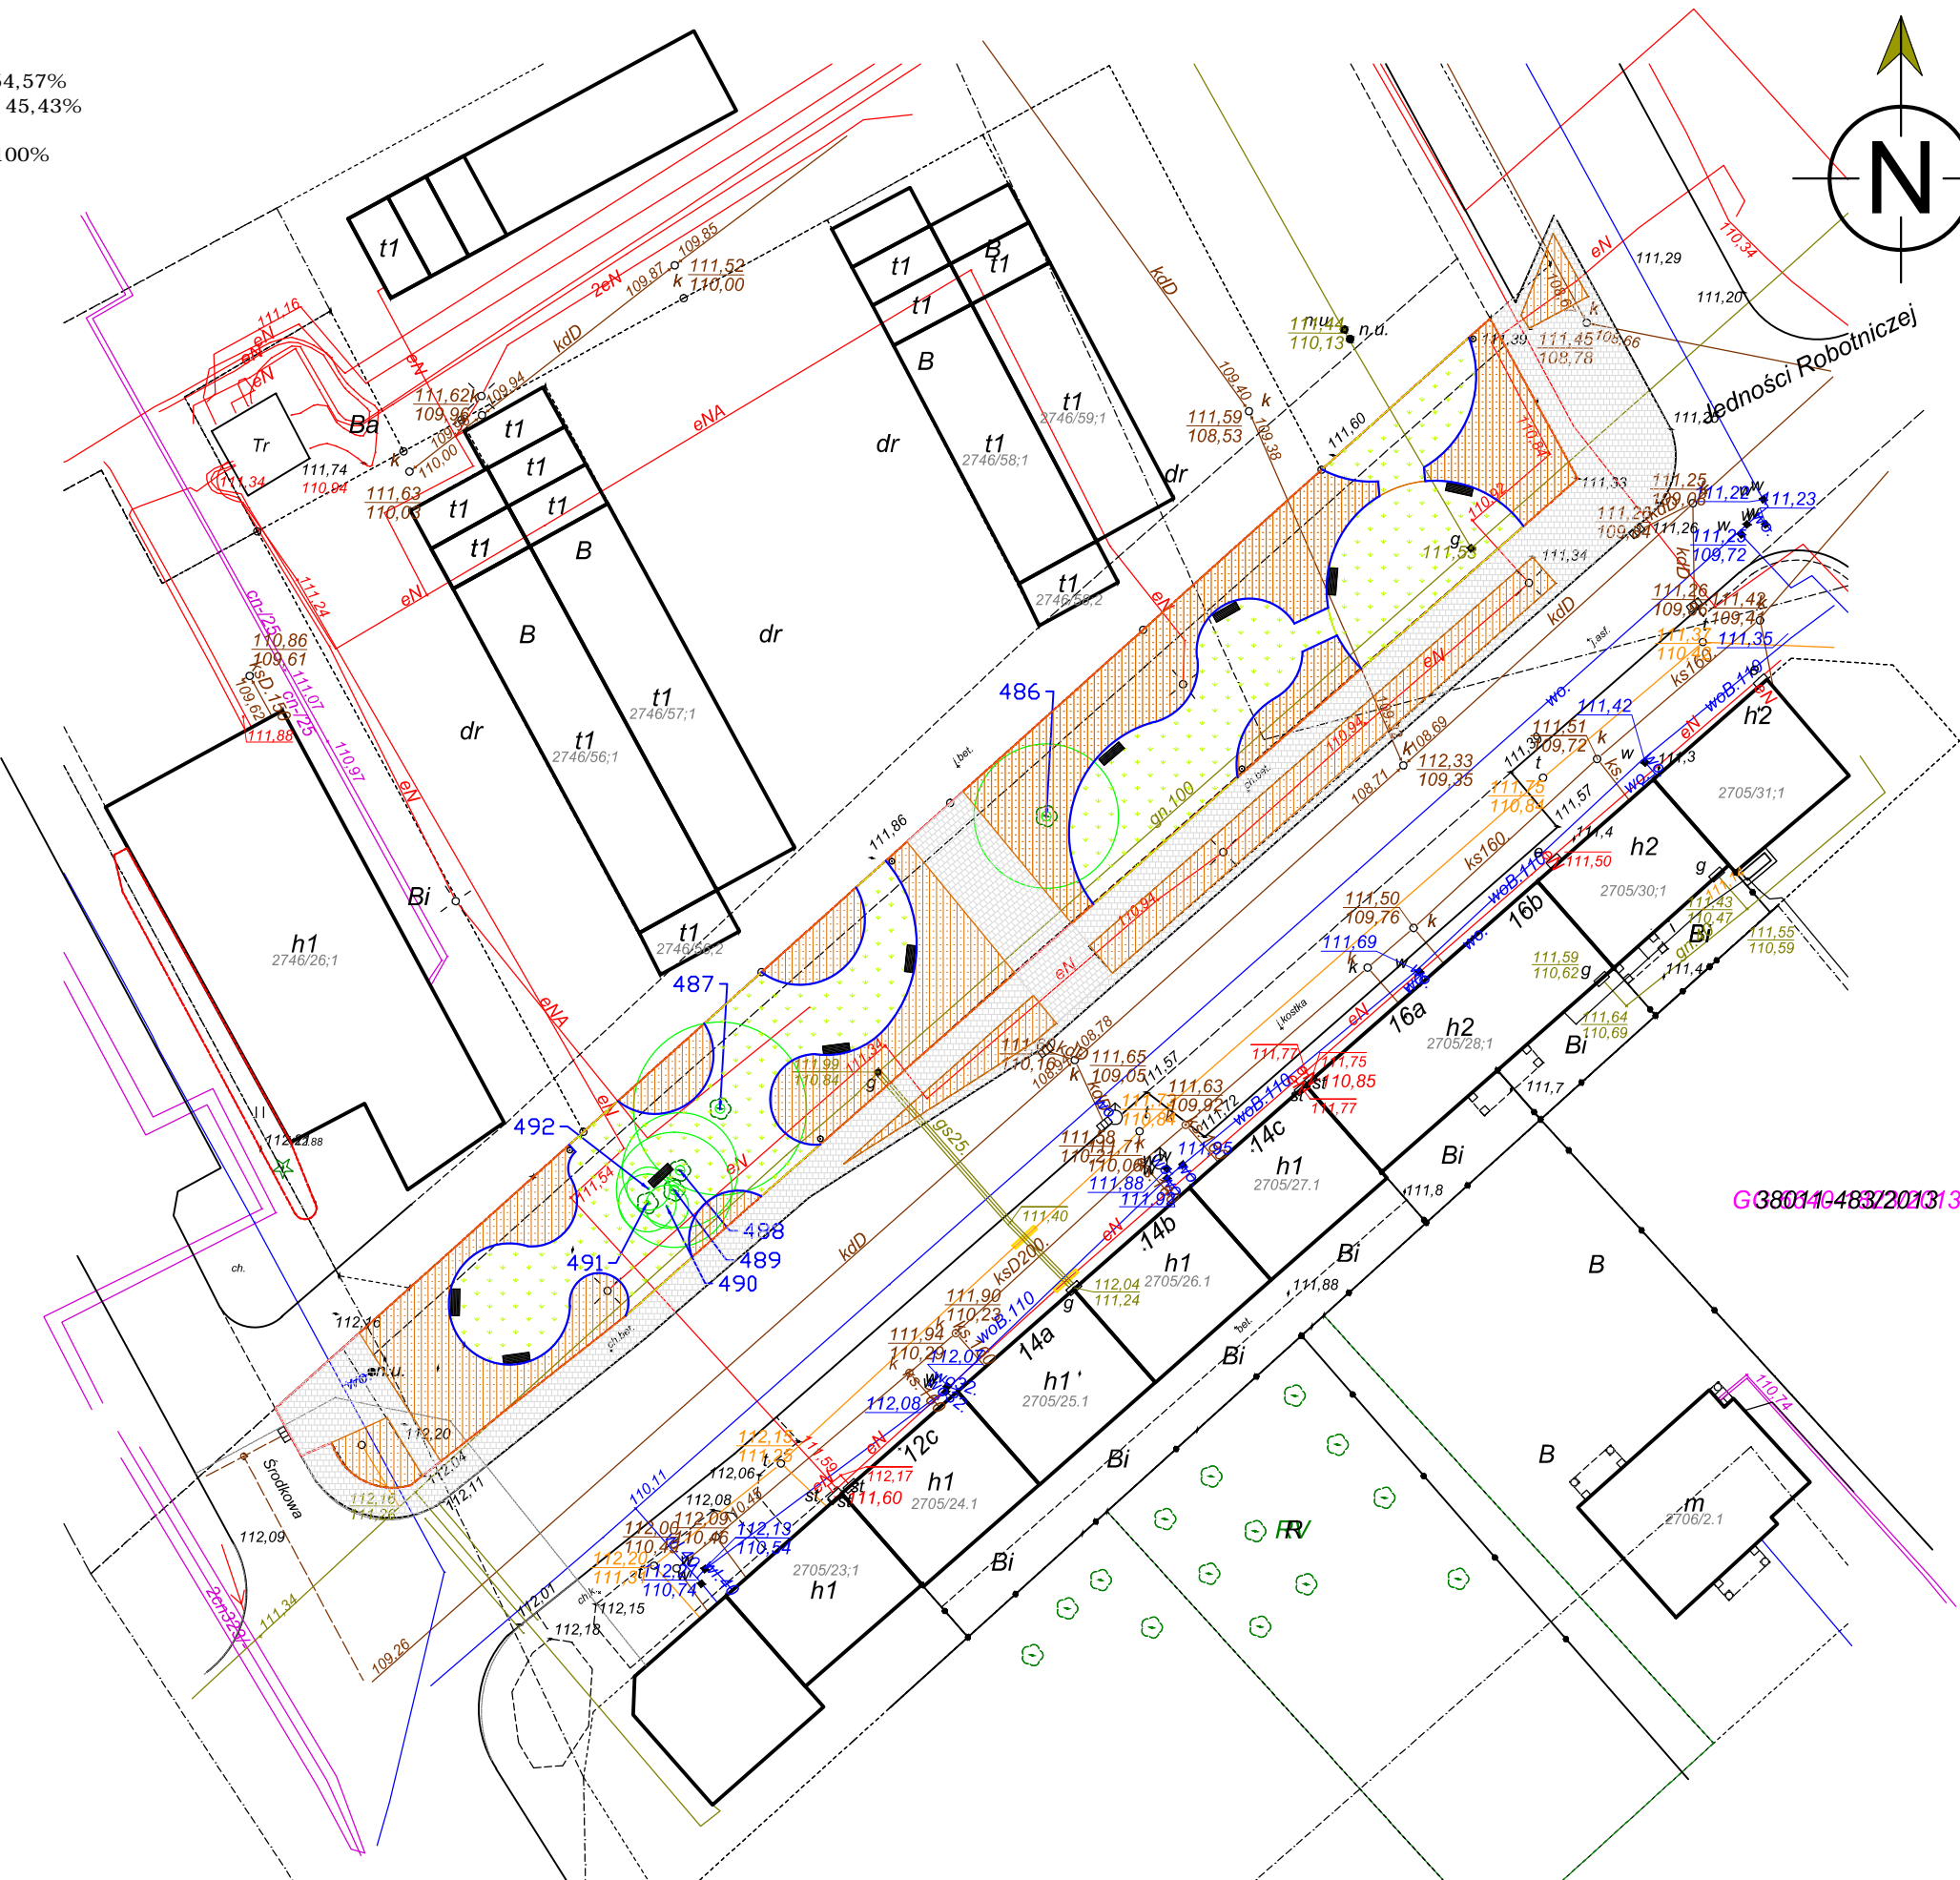

Legenda:

istniejące drzewo liściaste

43 numer inwentaryzacyjny

planowany wjazd do garaży (poza opracowaniem)

projektowana nawierzchnia mineralna

projektowane rabaty

projektowane trawniki

ławki

kosze na śmieci

obrzeże rabatowo trawnikowe wysokość 58mm

zakres opracowania

LS-Project  
Maciej Sikorski  
ul. Okulickiego 19A/15  
05-825 Grodzisk Maz.  
www.ls-project.pl  
biuro@ls-project.pl

Nazwa inwestycji:

1. Skwer przy skrzyżowaniu ulic Jedności Robotniczej i I. Zielińskiej  
2. Skwer przy Jedności Robotniczej na odcinku od F. de Girarda do ul. J. Kacperskiej

Faza:

Projekt wykonawczy

Tytuł rysunku:

PZT

Inwestor:

Gmina Żyrardów

Skala  
1:500@A3

Projektował:  
inż. arch. kraj. Maciej Sikorski

Podpis

Data  
30.08.2016

Sprawdziła:  
mgr inż. arch. kraj. Lidia Czarnecka Prostko

Podpis

Rysunek nr.  
2B

Obliczenie i wyznaczenie punktów w terenie dopuszcza tolerancję +/- 5%  
Każdy wymiar przekraczający dopuszczalną tolerancję musi być konsultowany z projektantem.