


## NAWIERZCHNIA MINERALNA - PRZEPUSZACJĄCA WODĘ

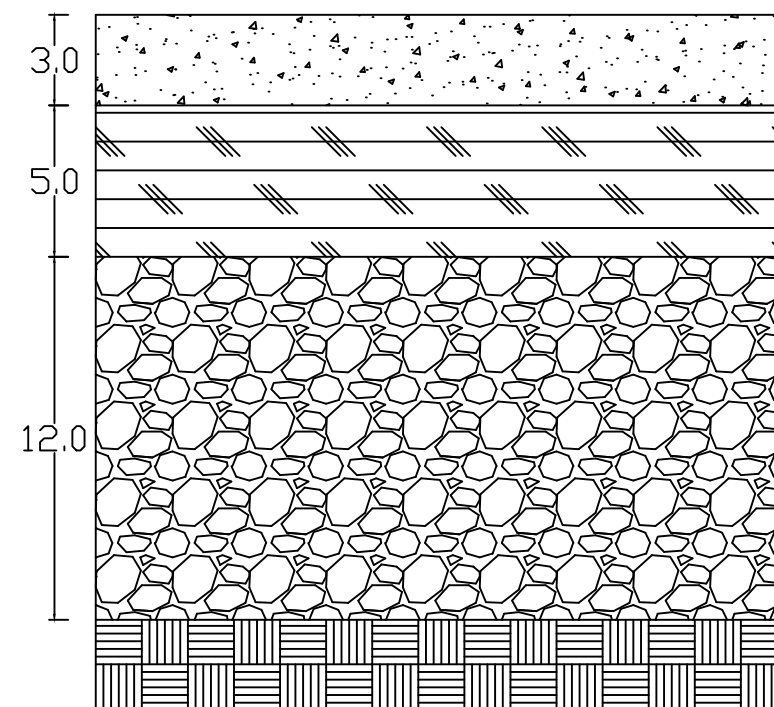

NAWIERZCHNIA MINERALNA KOLORU SZAREGO (LUB  
ODPOWIEDNIK TECHNICZNY) 0/8 MM

- WARSTWA 3 CM

WARSTWA Z KRUSZYWA WARSTWA DYNAMICZNA 0/16 MM  
(LUB ODPOWIEDNIK TECHNICZNY)

- WARSTWA 5 CM

PODBUDOWA Z KRUSZYWA NATURALNEGO ŁAMANEGO  
STABILIZOWANEGO MECHANICZNIE 0/31,5MM

- WARSTWA 12 CM

WARSTWA GRUNTOWA

LS-Project  
Maciej Sikorski  
ul. Okulickiego 19A/15  
05-825 Grodzisk Maz.  
www.ls-project.pl  
biuro@ls-project.pl



### Nazwa inwestycji:

1. Skwer przy skrzyżowaniu ulic Jedności  
Robotniczej i I. Zielińskiej  
2. Skwer przy Jedności Robotniczej na odcinku  
od F. de Girarda do ul. J. Kacperskiej

### Faza:

Projekt wykonawczy

### Tytuł rysunku:

Przekrój przez nawierzchnię mineralną

### Inwestor:

Gmina Żyrardów

Skala 1:250@A3 Projektował: inż. arch. kraj. Maciej Sikorski Podpis

Data 30.08.2016 Sprawdziła: mgr inż. arch. kraj. Lidia Czarnecka Prosto Podpis

Rysunek nr.

5

Obliczenie i wyznaczenie punktów w terenie dopuszcza tolerancję +/- 5%  
Każdy wymiar przekraczający dopuszczalną tolerancję musi być konsultowany  
z projektantem.