


Zestawienie roślin:

- 2. Sambucus nigra 'Aurea'
- 4. Sambucus nigra 'Laciniata'
- 7. Rosa canina
- 11. Cornus sanguinea 'Winter Beauty'
- 12. Euonymus europaeus 'Red Cascade'
- 14. Spiraea salicifolia 'Alba'
- 20. Salvia nemorosa 'Merlau Blue'
- 21. Salvia nemorosa 'Merlau Rose'
- 25. Tilia cordata 'Greenspire'
- 32. Prunus padus 'Colorata'

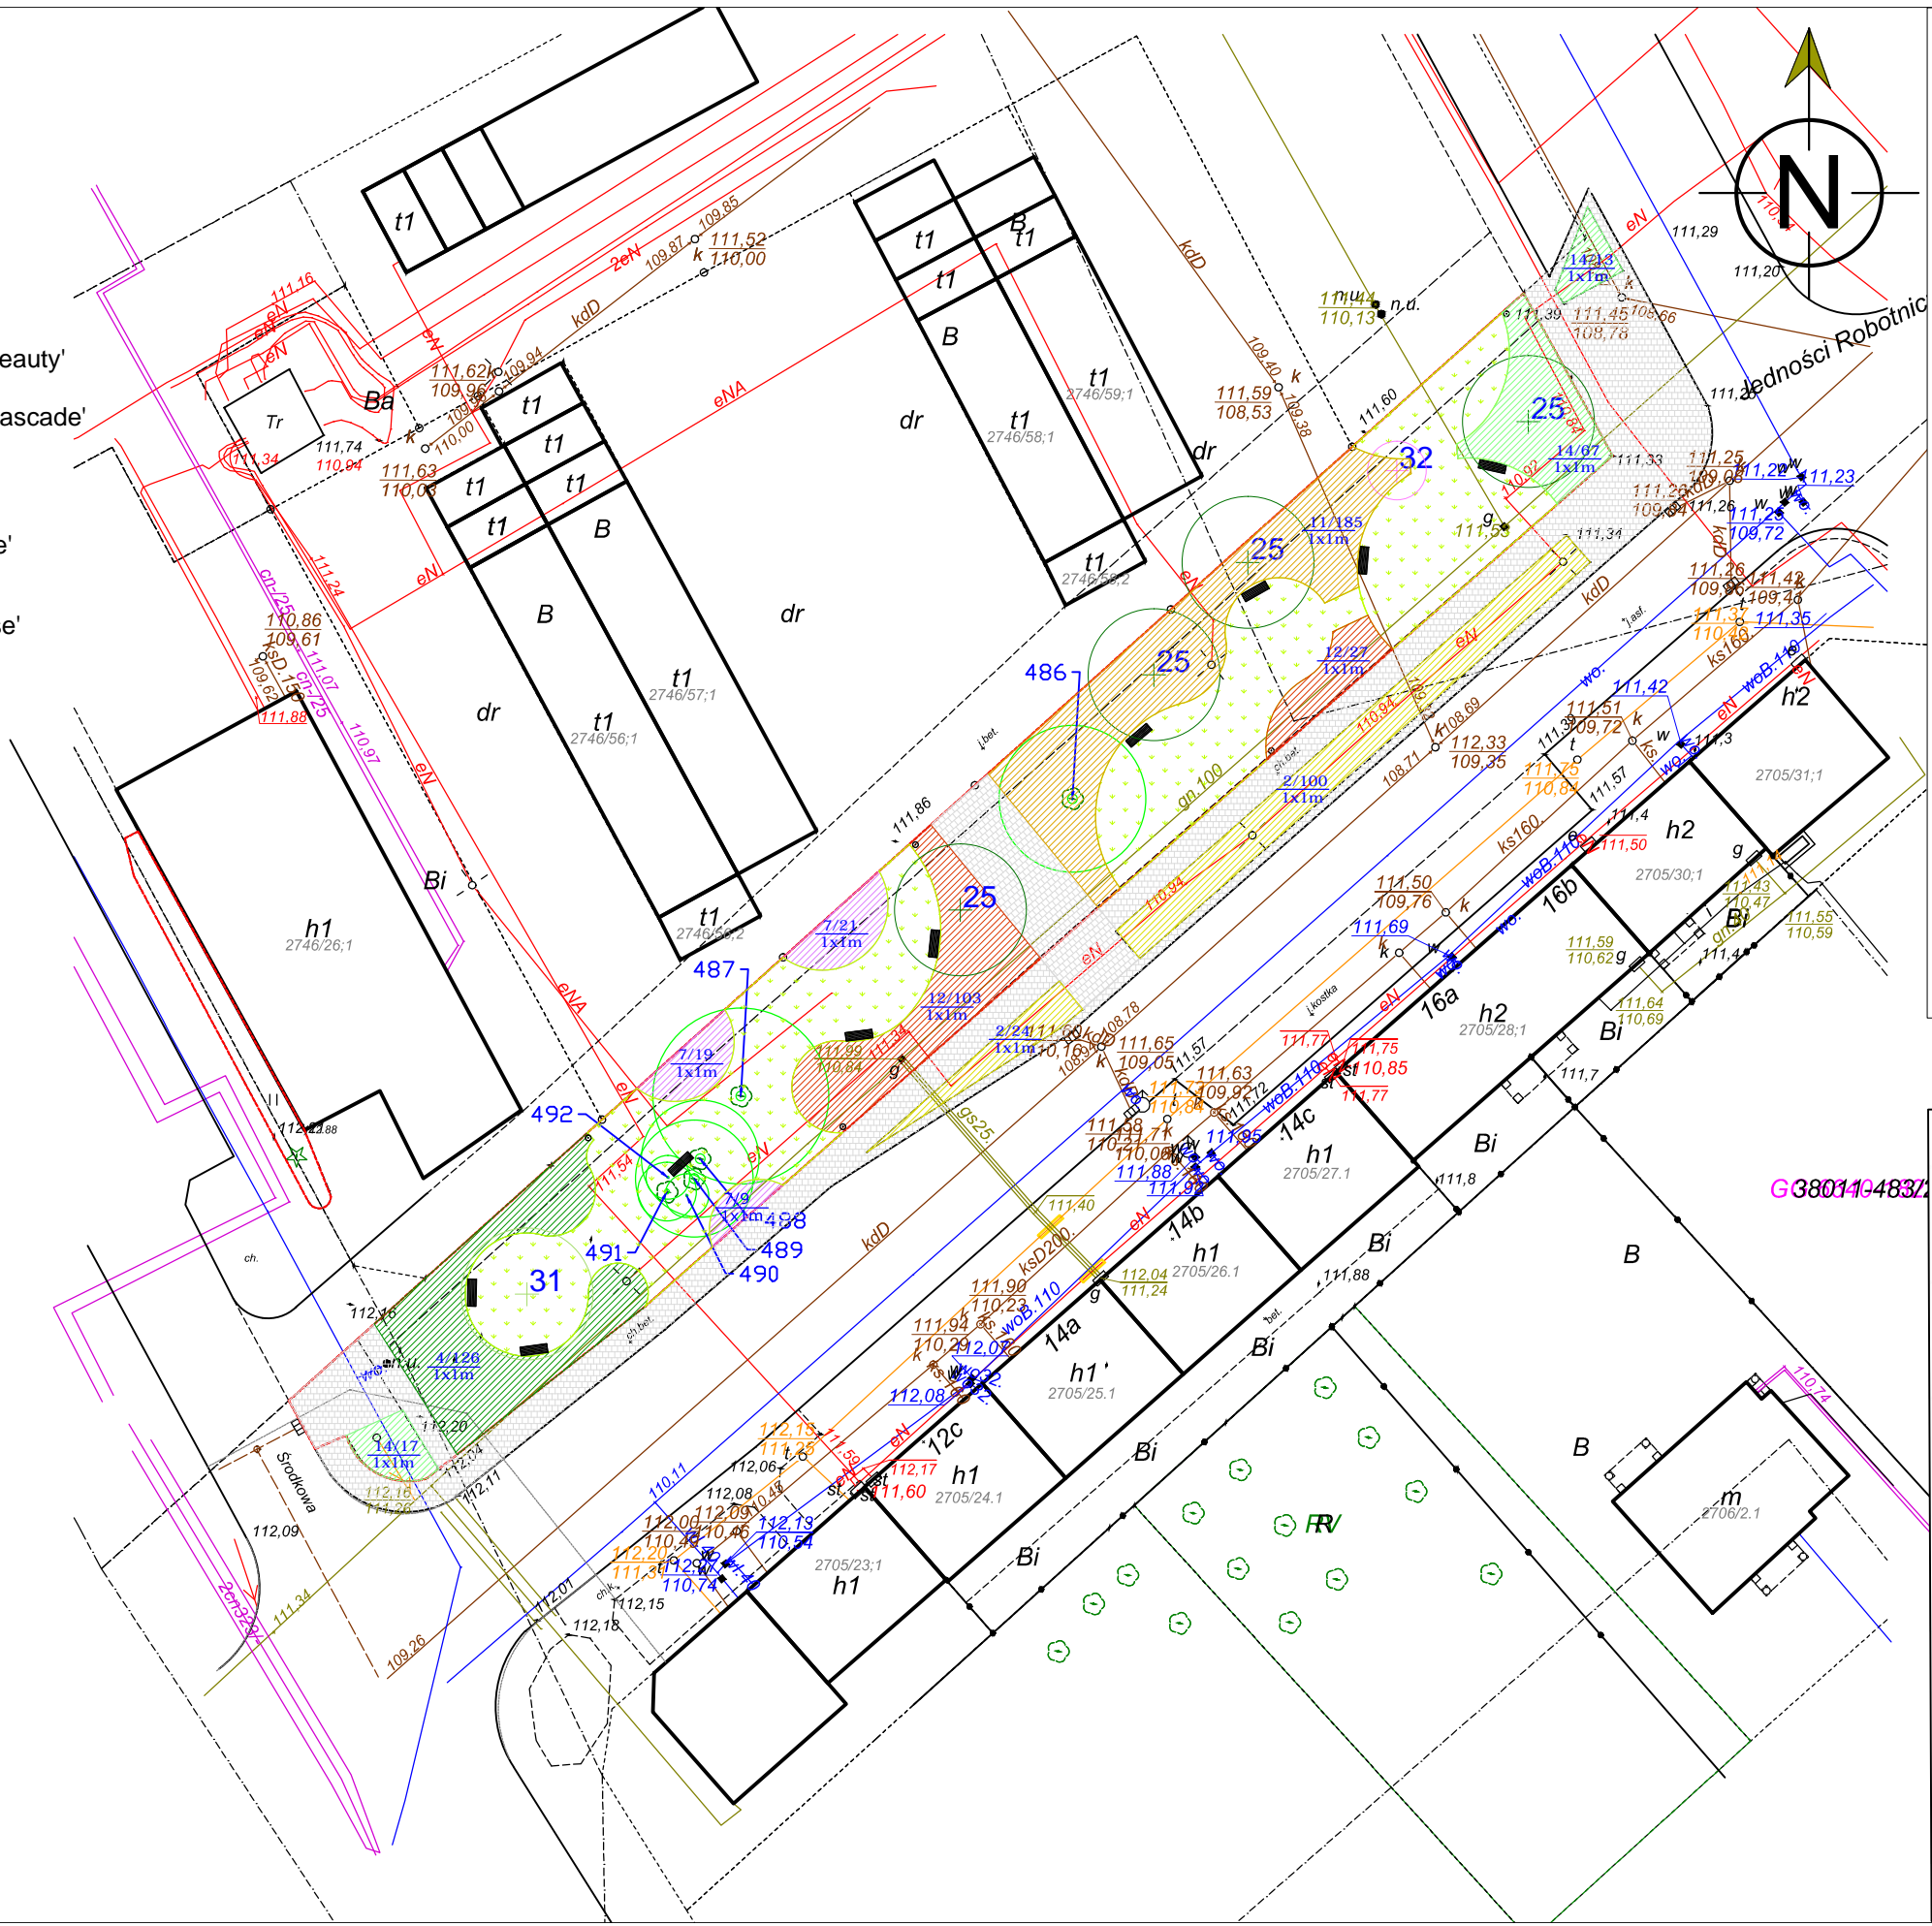

LEGENDA:

- | 7/75
1x1m | Lp./ilość w grupie
rozstawa |
|--------------|--------------------------------|
| | - drzewa istniejące |
| | - drzewa projektowane |
| | - krzewy istniejące |
| | - krzewy projektowane |
| | - trawniki projektowane |
| | - zakres opracowania |

LS-Project
Maciej Sikorski
ul. Okulickiego 19A/15
05-825 Grodzisk Maz.
www.ls-project.pl
biuro@ls-project.pl



Nazwa inwestycji:

- Skwer przy skrzyżowaniu ulic Jedności Robotniczej i I. Zielińskiej
- Skwer przy Jedności Robotniczej na odcinku od F. de Girarda do ul. J. Kacperskiej

Faza:

Projekt wykonawczy

Tytuł rysunku:

Dobór gatunkowy

Inwestor:

Gmina Żyrardów

Skala 1:500@A3	Projektował: inż. arch. kraj. Maciej Sikorski	Podpis
-------------------	--	--------

Data 30.08.2016	Sprawdziła: mgr inż. arch. kraj. Lidia Czarnecka Prostko	Podpis
--------------------	---	--------

Rysunek nr.

4B

Obliczenie i wyznaczenie punktów w terenie dopuszcza tolerancję +/- 5%.
Każdy wymiar przekraczający dopuszczalną tolerancję musi być konsultowany z projektantem.