


LP-Portal - Powiat Zgierz	
Podgląd mapy wygenerowany przez portal: <a href="https://powiatzgierz.lp-portal.pl/">https://powiatzgierz.lp-portal.pl/</a>	
Copyright © Lehmann+Partner POLSKA Sp. z o.o. <a href="http://www.lehmann-partner.pl">www.lehmann-partner.pl</a>	
LEHMANN+PARTNER	
Gmina: Głowno	Wygenerował: Dominik Wójcik
Data generacji: 2021-09-16 [12.06.29]	Skala: 1:5000
Format: A4 [150 dpi]	Strona: 1/1

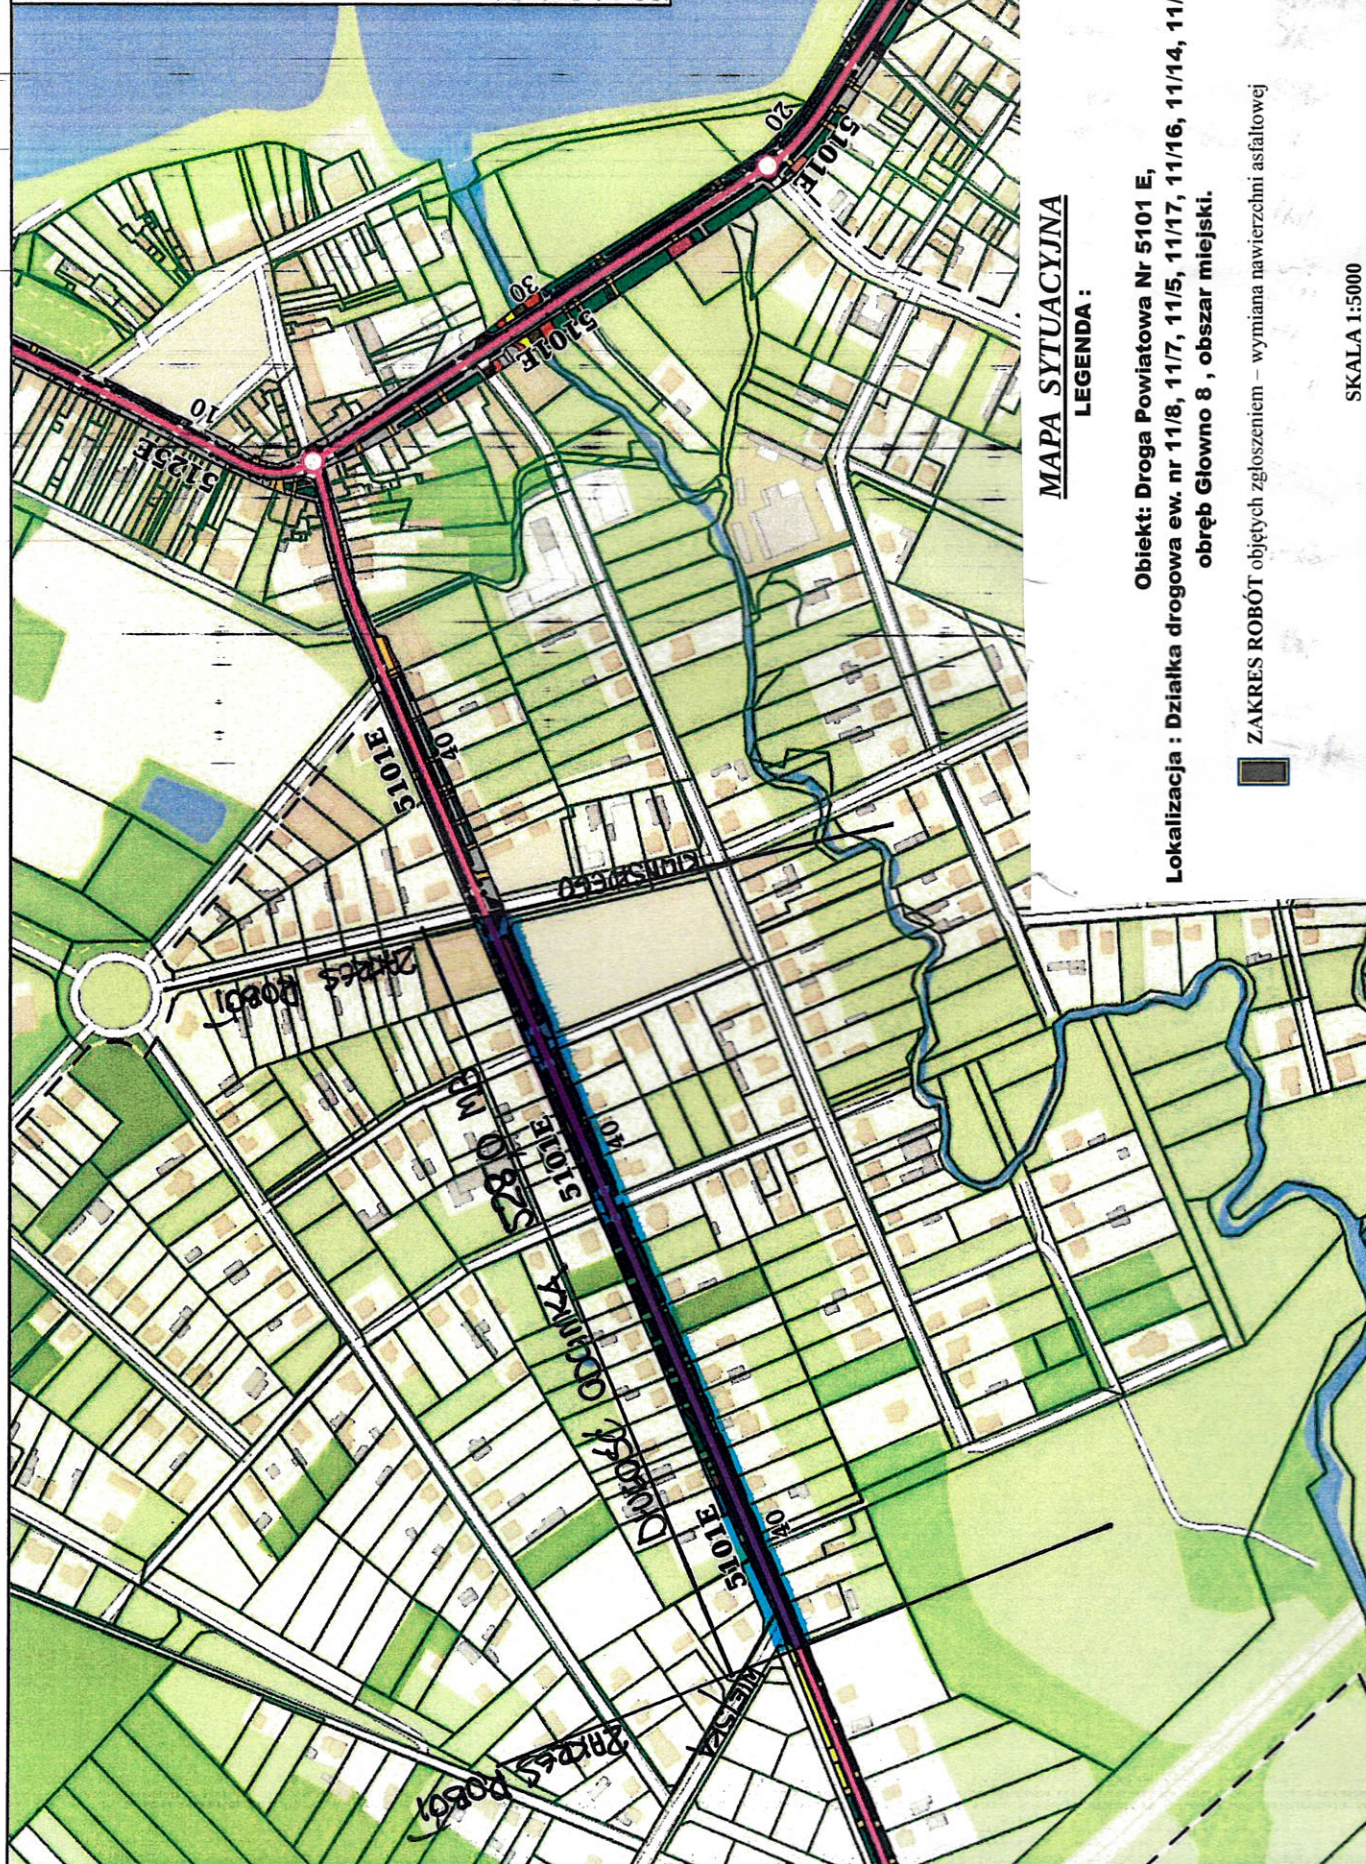

## MAPA SYTUACYJNA

### LEGENDA :


Obiekt: Droga Powiatowa Nr 5101 E,  
Lokalizacja : Działka drogowa ew. nr 11/8, 11/7, 11/5, 11/17, 11/16, 11/14, 11/11, 11/10 -  
obręb Głowno 8 , obszar miejski.

 ZAKRES ROBÓT objętych zgłoszeniem – wymiana nawierzchni asfaltowej

SKALA 1:5000



Wygenerował: Dominik Wójcik	Data generacji: 2021-09-16 (12:19:24)	Skala: 1:500	Format: A4 (150 dpi)	Strona: 1/5
Obreby: Głowno 7, Głowno 8				
Podgląd mapy wygenerowany przez portal: <a href="https://powiatzgora.pl">https://powiatzgora.pl</a> Copyright © Lehmann+Partner POLSKA Sp. z o.o. <a href="http://www.lehmann-partner.pl">www.lehmann-partner.pl</a> LEHMANN+PARTNER				
LP-Portal - Powiat Zgorzelec				

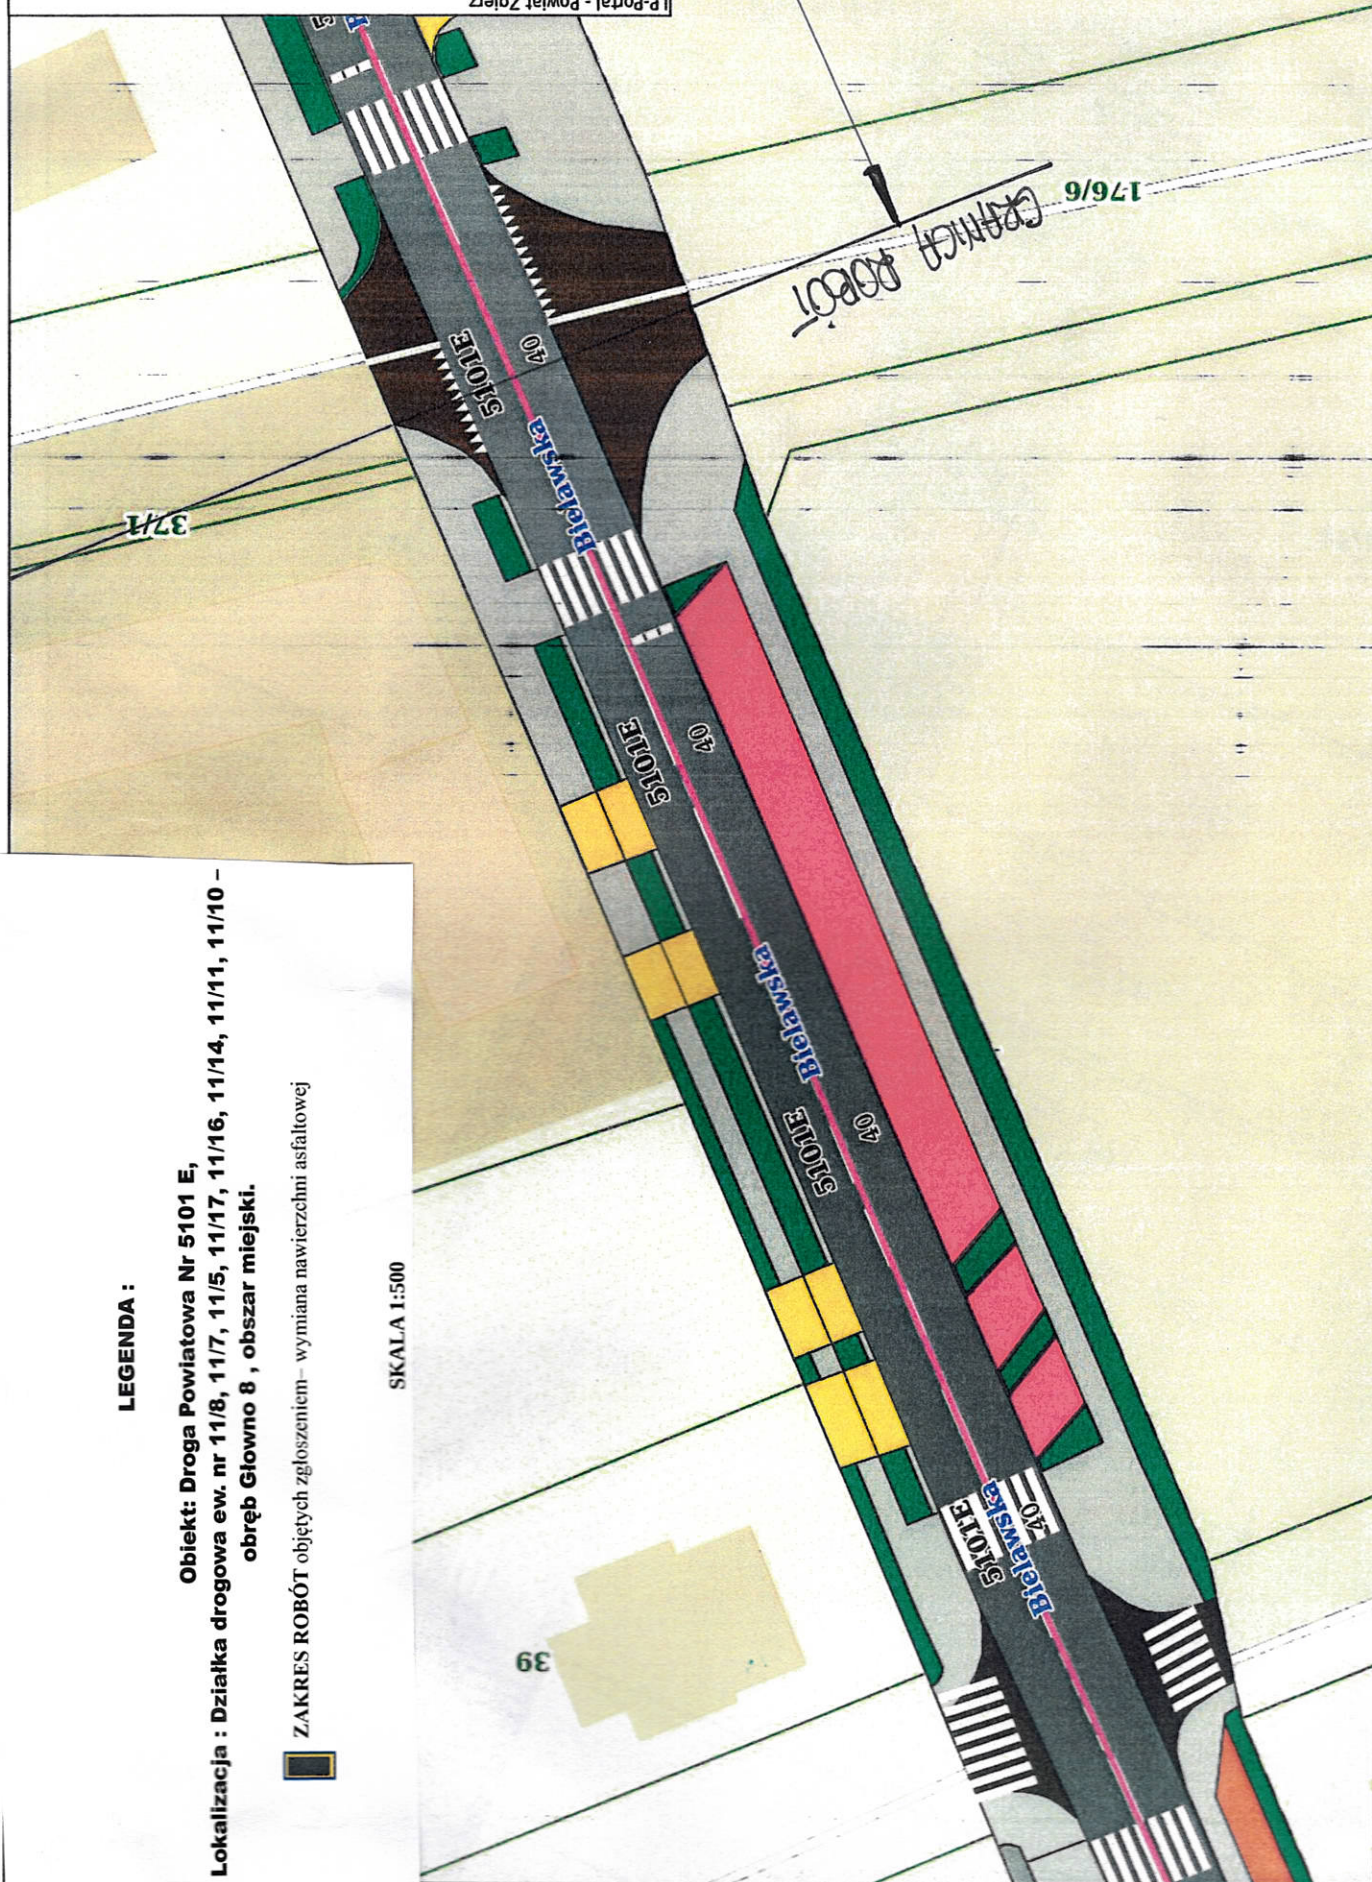

# LEGENDA :

Obiekt: Droga Powiatowa Nr 5101 E,  
Lokalizacja : Działka drogowa ew. nr 11/8, 11/7, 11/5, 11/17, 11/16, 11/14, 11/11, 11/10 -  
obrub Głowno 8 , obszar miejski.

ZAKRES ROBÓT objętych zgłoszeniem- wymiana nawierzchni asfaltowej



SKALA 1:500



**LEGENDA :**


**Obiekt: Droga Powiatowa Nr 5101 E,**

**Lokalizacja : Działka drogowa ew. nr 11/8, 11/7, 11/5, 11/14, 11/16, 11/17, 11/14, 11/11, 11/10 –  
obręb Głowno 8 , obszar miejski.**

**ZAKRES ROBÓT** objętych zgłoszeniem– wymiana nawierzchni asfaltowej



SKALA 1:500

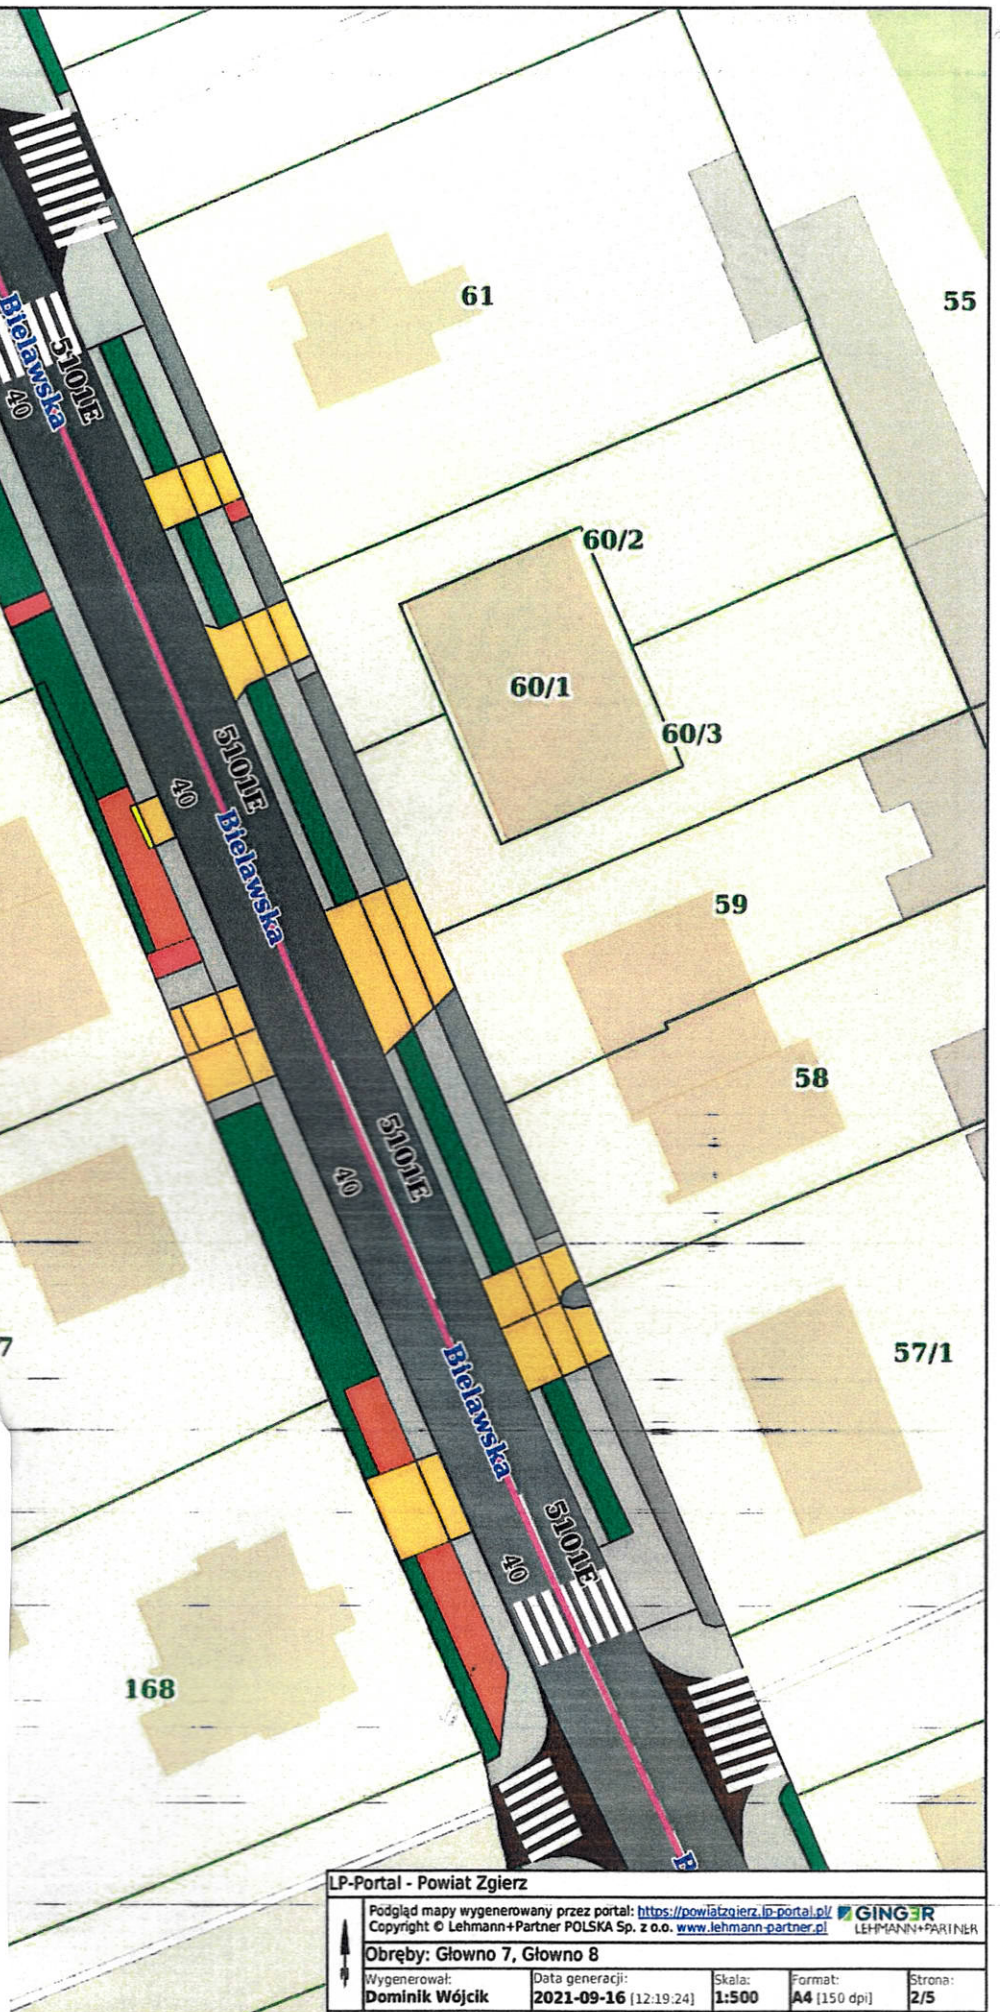

LP-Portal - Powiat Zgierz

Podgląd mapy wygenerowany przez portal: <https://powiatzgierz.lp-portal.pl/> GINGER  
Copyright © Lehmann+Partner POLSKA Sp. z o.o. [www.lehmann-partner.pl](http://www.lehmann-partner.pl) LEHMANN+PARTNER


Obreby: Głowno 7, Głowno 8

Wygenerował: <b>Dominik Wójcik</b>	Data generacji: <b>2021-09-16 [12:19:24]</b>	Skala: <b>1:500</b>	Format: <b>A4 [150 dpi]</b>	Strona: <b>2/5</b>
---------------------------------------	---	------------------------	--------------------------------	-----------------------




**LEGENDA :**

**Obiekt:** Droga Powiatowa Nr 5101 E,  
**Lokalizacja :** Działka drogowa ew. nr 11/8, 11/7, 11/5, 11/17, 11/16, 11/14, 11/11, 11/10 –  
 obręb Głowno 8 , obszar miejski.

 **ZAKRES ROBÓT** objętych zgłoszeniem– wymiana nawierzchni asfaltowej

SKALA 1:500

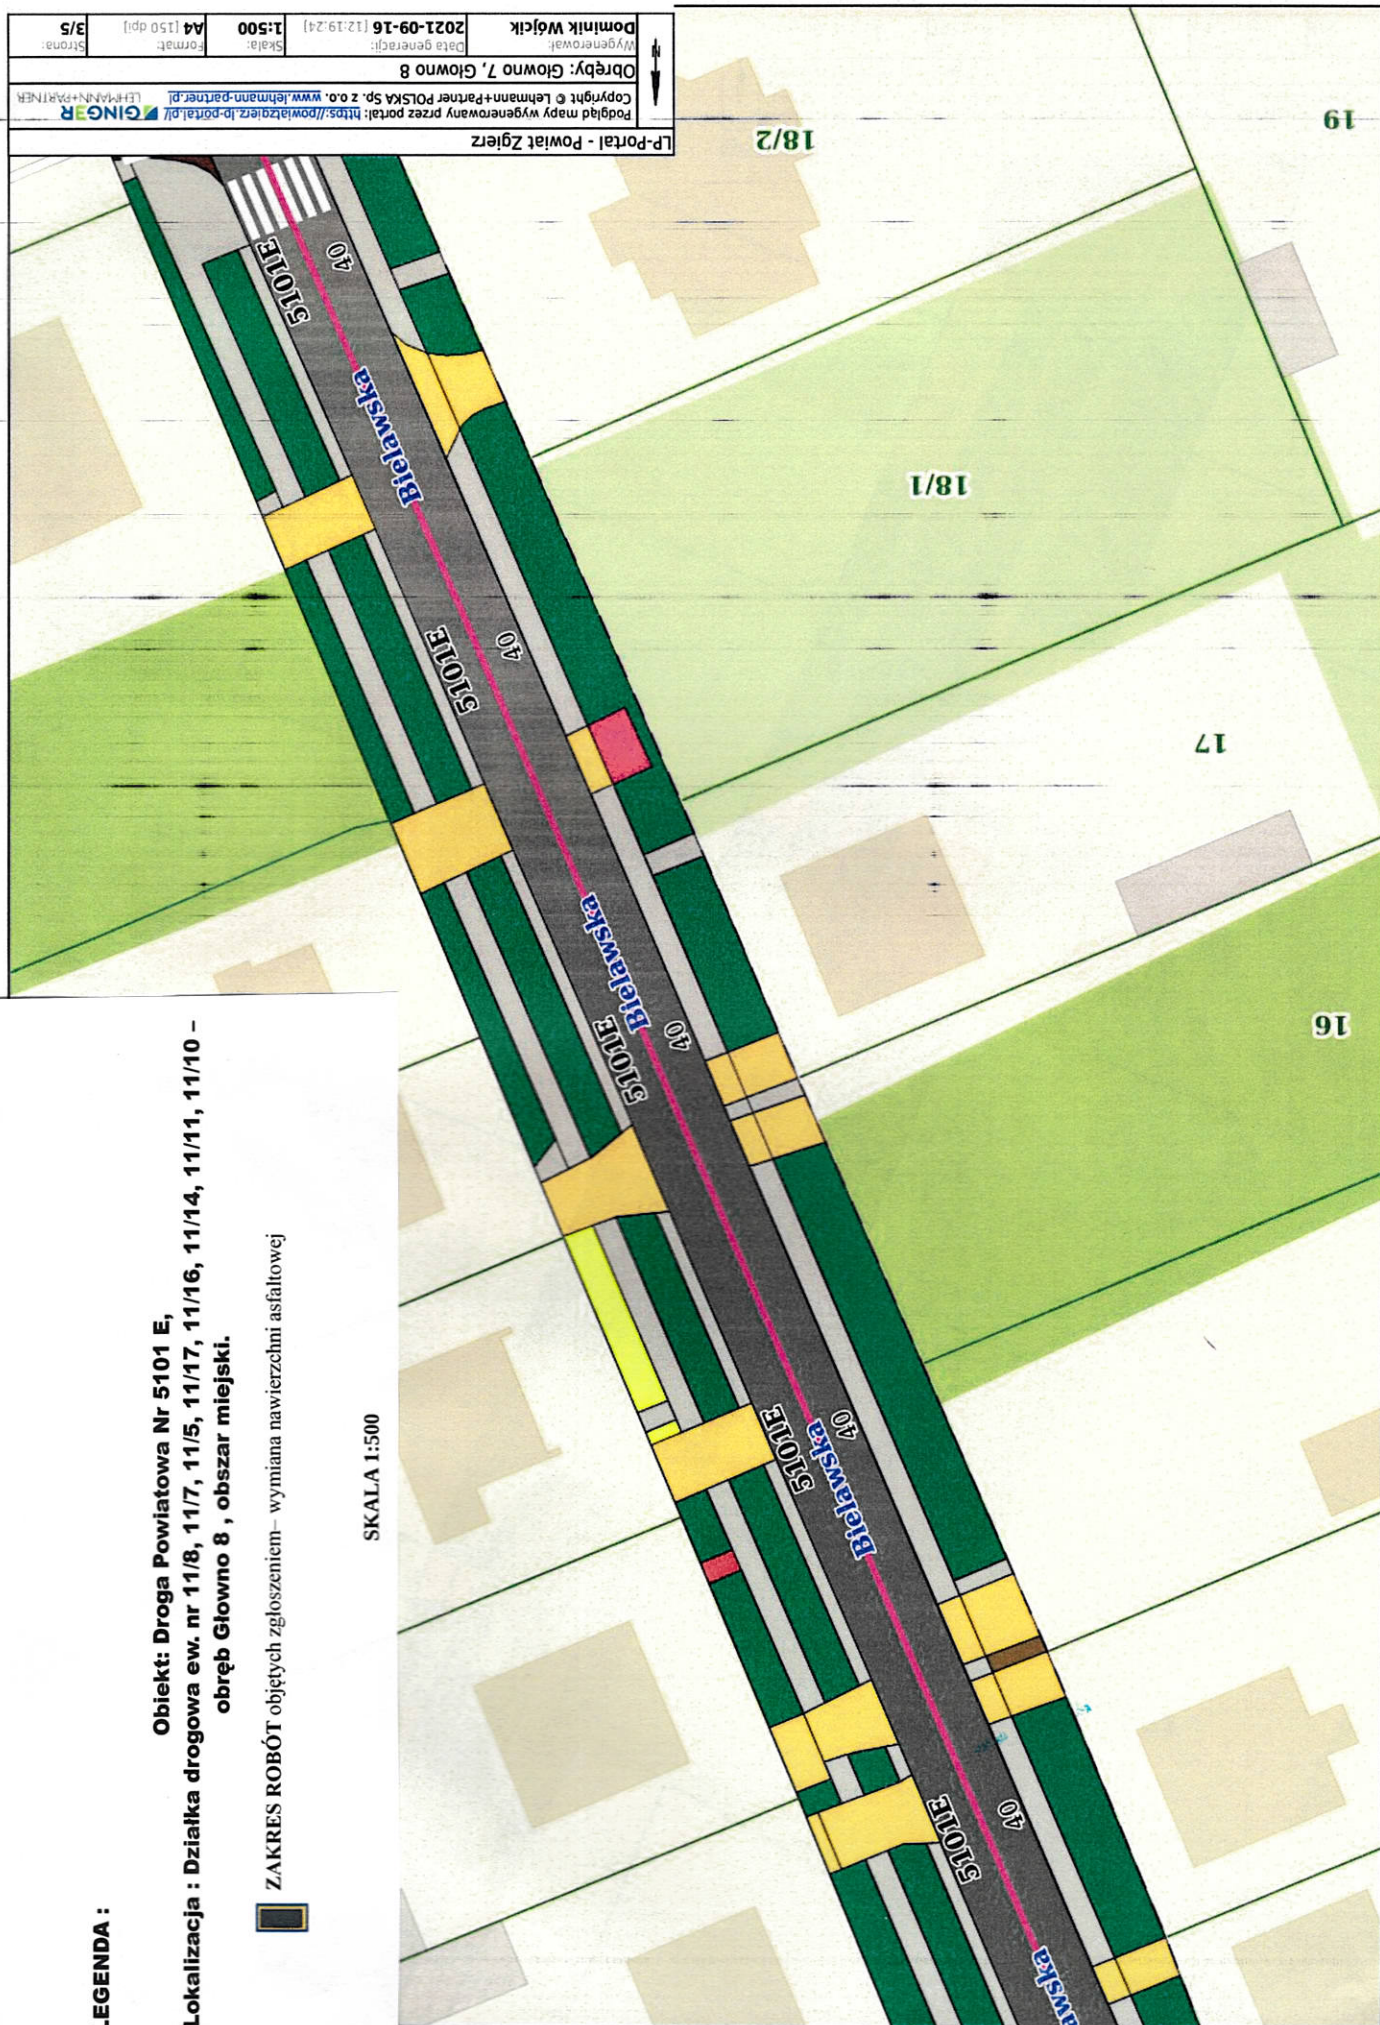

LP-Portal - Powiat Zgierz

Podgląd mapy wygenerowany przez portal: <a href="https://powiatzgierz.lp-portal.pl/">https://powiatzgierz.lp-portal.pl/</a>	
Copyright © Lehmann+Partner POLSKA sp. z o.o. <a href="http://www.lehmann-partner.pl/">www.lehmann-partner.pl/</a>	
LEHMANN+PARTNER	
Wygenerował:	Dominik Wójcik
Data generacji:	2021-09-16 [12:19:24]
Skala:	1:500
Format:	A4 [150 dpi]
Strona:	3/5

Obręb: Głowno 7, Głowno 8




# LEGENDA :

Obiekt: Droga Powiatowa Nr 5101 E,  
 Lokalizacja : Działka drogowa ew. nr 11/8, 11/7, 11/5, 11/17, 11/16, 11/14, 11/11, 11/10 –  
 obręb Głowno 8 , obszar miejski.

ZAKRES ROBÓT objętych zgłoszeniem – wymiana nawierzchni asfaltowej



SKALA 1:500

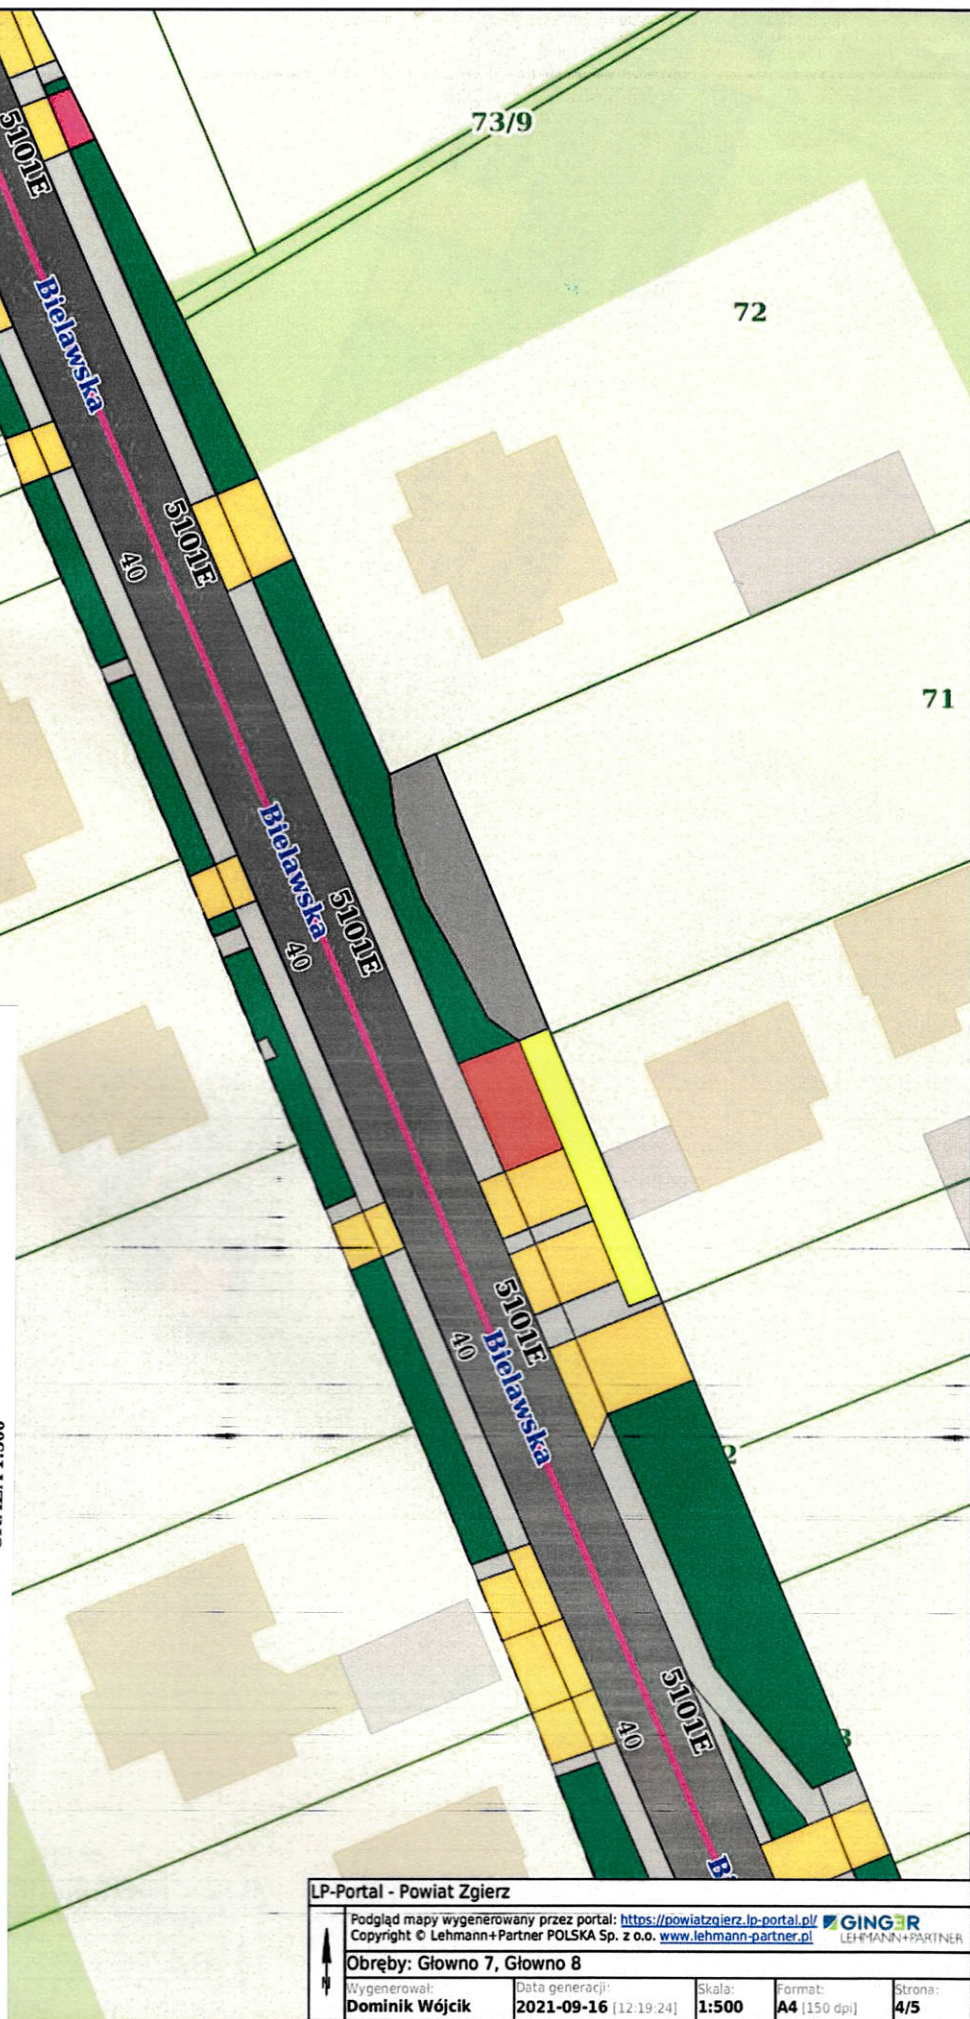

LP-Portal - Powiat Zgierz

Podgląd mapy wygenerowany przez portal: <https://powiatzgierz.lp-portal.pl/> GINGER  
 Copyright © Lehmann+Partner POLSKA Sp. z o.o. [www.lehmann-partner.pl](http://www.lehmann-partner.pl) LEHMANN+PARTNER

Obręby: Głowno 7, Głowno 8

Wygenerował: <b>Dominik Wójcik</b>	Data generacji: <b>2021-09-16 [12:19:24]</b>	Skala: <b>1:500</b>	Format: <b>A4 [150 dpi]</b>	Strona: <b>4/5</b>
---------------------------------------	---	------------------------	--------------------------------	-----------------------



LP-Portal - Powiat Zgierz			
Podgląd mapy wygenerowany przez portal: <a href="https://powiazgierz.lp-portal.pl/">https://powiazgierz.lp-portal.pl/</a>			
Copyright © Lehmann+Partner POLSKA Sp. z o.o. <a href="http://www.lehmann-partner.pl">www.lehmann-partner.pl</a>			
LEHMANN+PARTNER			
Obiekt: Głowno 7, Głowno 8			
Wygenerował: Dominik Wójcik			
Data generacji: 2021-09-16 [12.19.24]			
Skala: 1:500			
Format: A4 [150 dpi]			
Strona: 5/5			

