

PRACOWNIA
ARCHITEKTONICZNA

DOMINO
ARCHITEKT MARIA GAJEWSKA
UL. KSIĘŻYCOWA 4 TARNÓW

DATA OPRACOWANIA:

25 MARZEC
2022

ELEMENT PROJEKTU BUDOWLANEGO:

PROJEKT TECHNICZNY

NAZWA ZAMIERZENIA BUDOWLANEGO:

PROJEKT PRZEBUDOWY
CZĘŚCI BUDYNKU ZPS
ANALITYKA 3. PIĘTRO

Tytuł rysunku:

Zabudowa szafki PPD wraz z siecią LAN

Skala rysunku:

Identyfikator działu:

UL. M. SKŁODOWSKIEJ-
CURIE 1, TARNÓW

Autor projektu:

inż. TOMASZ WIĘCEK
uprawnienia do projektowania i
kierowania robotami
bez ograniczeń w specjalności
instalacyjnej
MAP/0177/PW/OE/07

PODPIS:


SPRAWDZAJĄCY:

mgr inż. ARTUR GAWEŁCZYK
uprawnienia do projektowania i
kierowania robotami
bez ograniczeń w specjalności
instalacyjnej
MAP/0039/PW/OE/11

PODPIS:

AUTOR OPRACOWANIA:

- Zestawienie gniazd logicznych:
- | | | |
|---|------|----|
| 1. Adapter 45x45 2xRJ45 z kłopotkami przeciwkurzowymi | szt. | 8 |
| 2. Puszka podtyłkowo/do kanału szt. | 8 | |
| 3. Moduł RJ45 STP kat.6 | szt. | 16 |
| 4. Patch-cord U/FTP kat.6 3,0m | szt. | 16 |

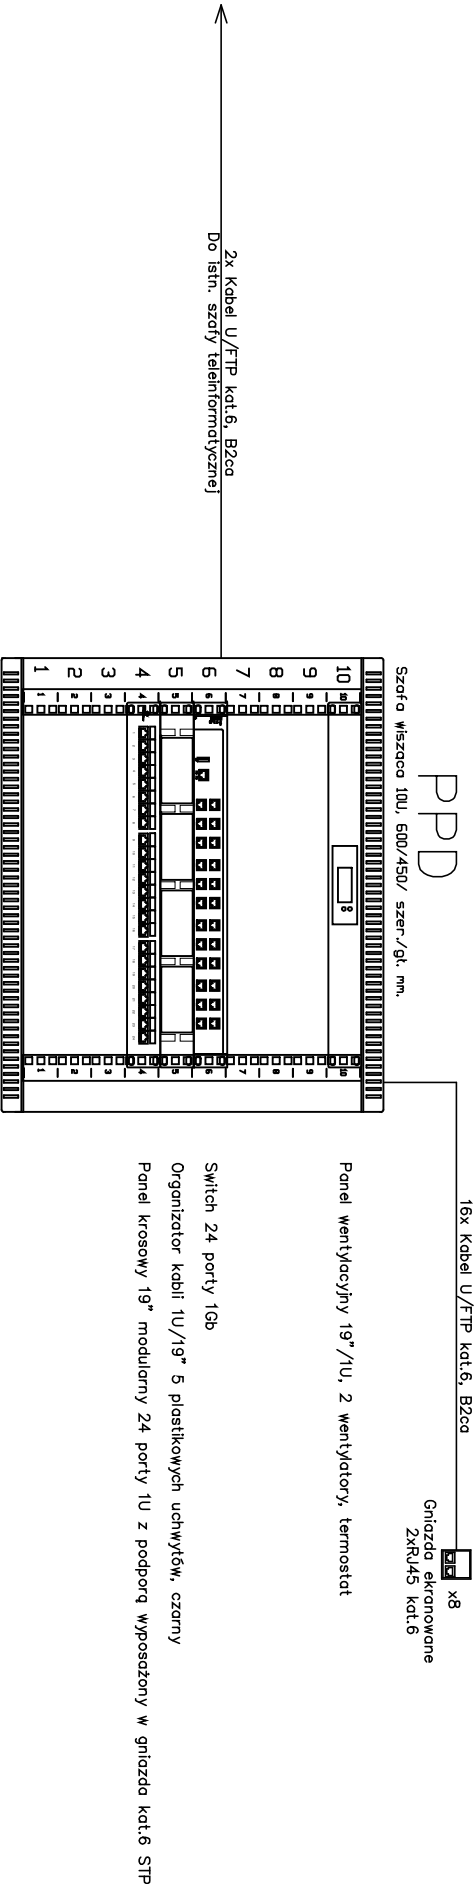

- Zestawienie elementów szafki PPD:
- | | | |
|--|------|----|
| 1. Szafa wisząca 19" 10U 600x600, podzielona, drzwi szklane jednoskrzydłowe, tył osłona pełna, osłony boczne ruchome perforowane, kolor szary, 4 belki | szt. | 1 |
| 2. Panel wentylacyjny 19" 1U, 2 wentylatory, termostat, | szt. | 1 |
| 3. Organizator kabli 1U 19" 5 plastikowych uchwyśw, | szt. | 1 |
| 4. Listwa zasilająca 19" gniazdo 7 x CEE 7/5 wtyk CEE 7/7 z wyłącznikiem i zabezpieczeniem | szt. | 1 |
| 5. Patch panel 19" modułowy 24 porty 1U z podporą wyposażony | szt. | 1 |
| 6. Moduł RJ45 STP kat.6 | szt. | 18 |
| 7. Patch-cord U/FTP kat.6 LSOH 1,0m | szt. | 18 |
| 8. Switch 24 port 1Gb wg standardu ZSP | kpl. | 1 |