

P.L. Gosick
KIEROWNIK REFERATU
Sebastian Fifiński
p.o. DYREKTORA WYDZIAŁU
URZĄD MIASTA BYDGOSZCZY
WYDZIAŁ INWESTYCJI MIASTA
10.09.2020
data wpływu 09-09-2020
nr wpływu 126421/2020
ilość załączników

Bydgoszcz 31.08.2020 r.

Nasz znak: EI/ZB/ 1650/6132/2020
Wasz znak: WIM-II.7011.51.2.2020.LJ

URZĄD MIASTA BYDGOSZCZY
Wydział Inwestycji Miasta
ul. Grudziądzka 9-15
85-130 Bydgoszcz

dotyczy: uzgodnienia P.Z.T. dla potrzeb projektu pn „Doposażenie terenu na oś. Leśnym” – rekultywacja terenu przy przy ul. Powstania Listopadowego, Skromna w Bydgoszczy (program BBO)

W odpowiedzi na pismo z dnia 07.08.2020 (data wpływu 12.08.2020) informuję, że załączony P.Z.T. dla potrzeb projektu pn. „Doposażenie terenu na oś. Leśnym” – rekultywacja terenu przy ul. Powstania Listopadowego/Skromna w Bydgoszczy (program BBP) przewiduje dokonanie m. in. nasadzeń żywopłotu o projektowanych wymiarach 60x220 cm bezpośrednio w śladzie istniejącego ciepłociągu oraz trzech drzew klon zwyczajny w odległości mniejszej niż 1,0 m od istniejącego kanału ciepłowniczego.

Nie wyrażam zgody na realizację tych nasadzeń. Pozostałe projektowane elementy przebudowy istniejącego placu rekreacji opiniuję pozytywnie.

Wszelkie prace w zbliżeniu do sieci ciepłej, podczas rekultywacji terenu rekreacji realizować pod nadzorem służb eksploatacyjnych KPEC Bydgoszcz (Rejon Eksploatacji ZPS-1, tel. kont. 52 3045410)

Otrzymują:

1. Adresat


2. EZ

2. EI a/a

wyk. B.Z. tel. 3045 282


Dyrektor
ds. Eksploatacji

mgr inż. Jacek Matuszak

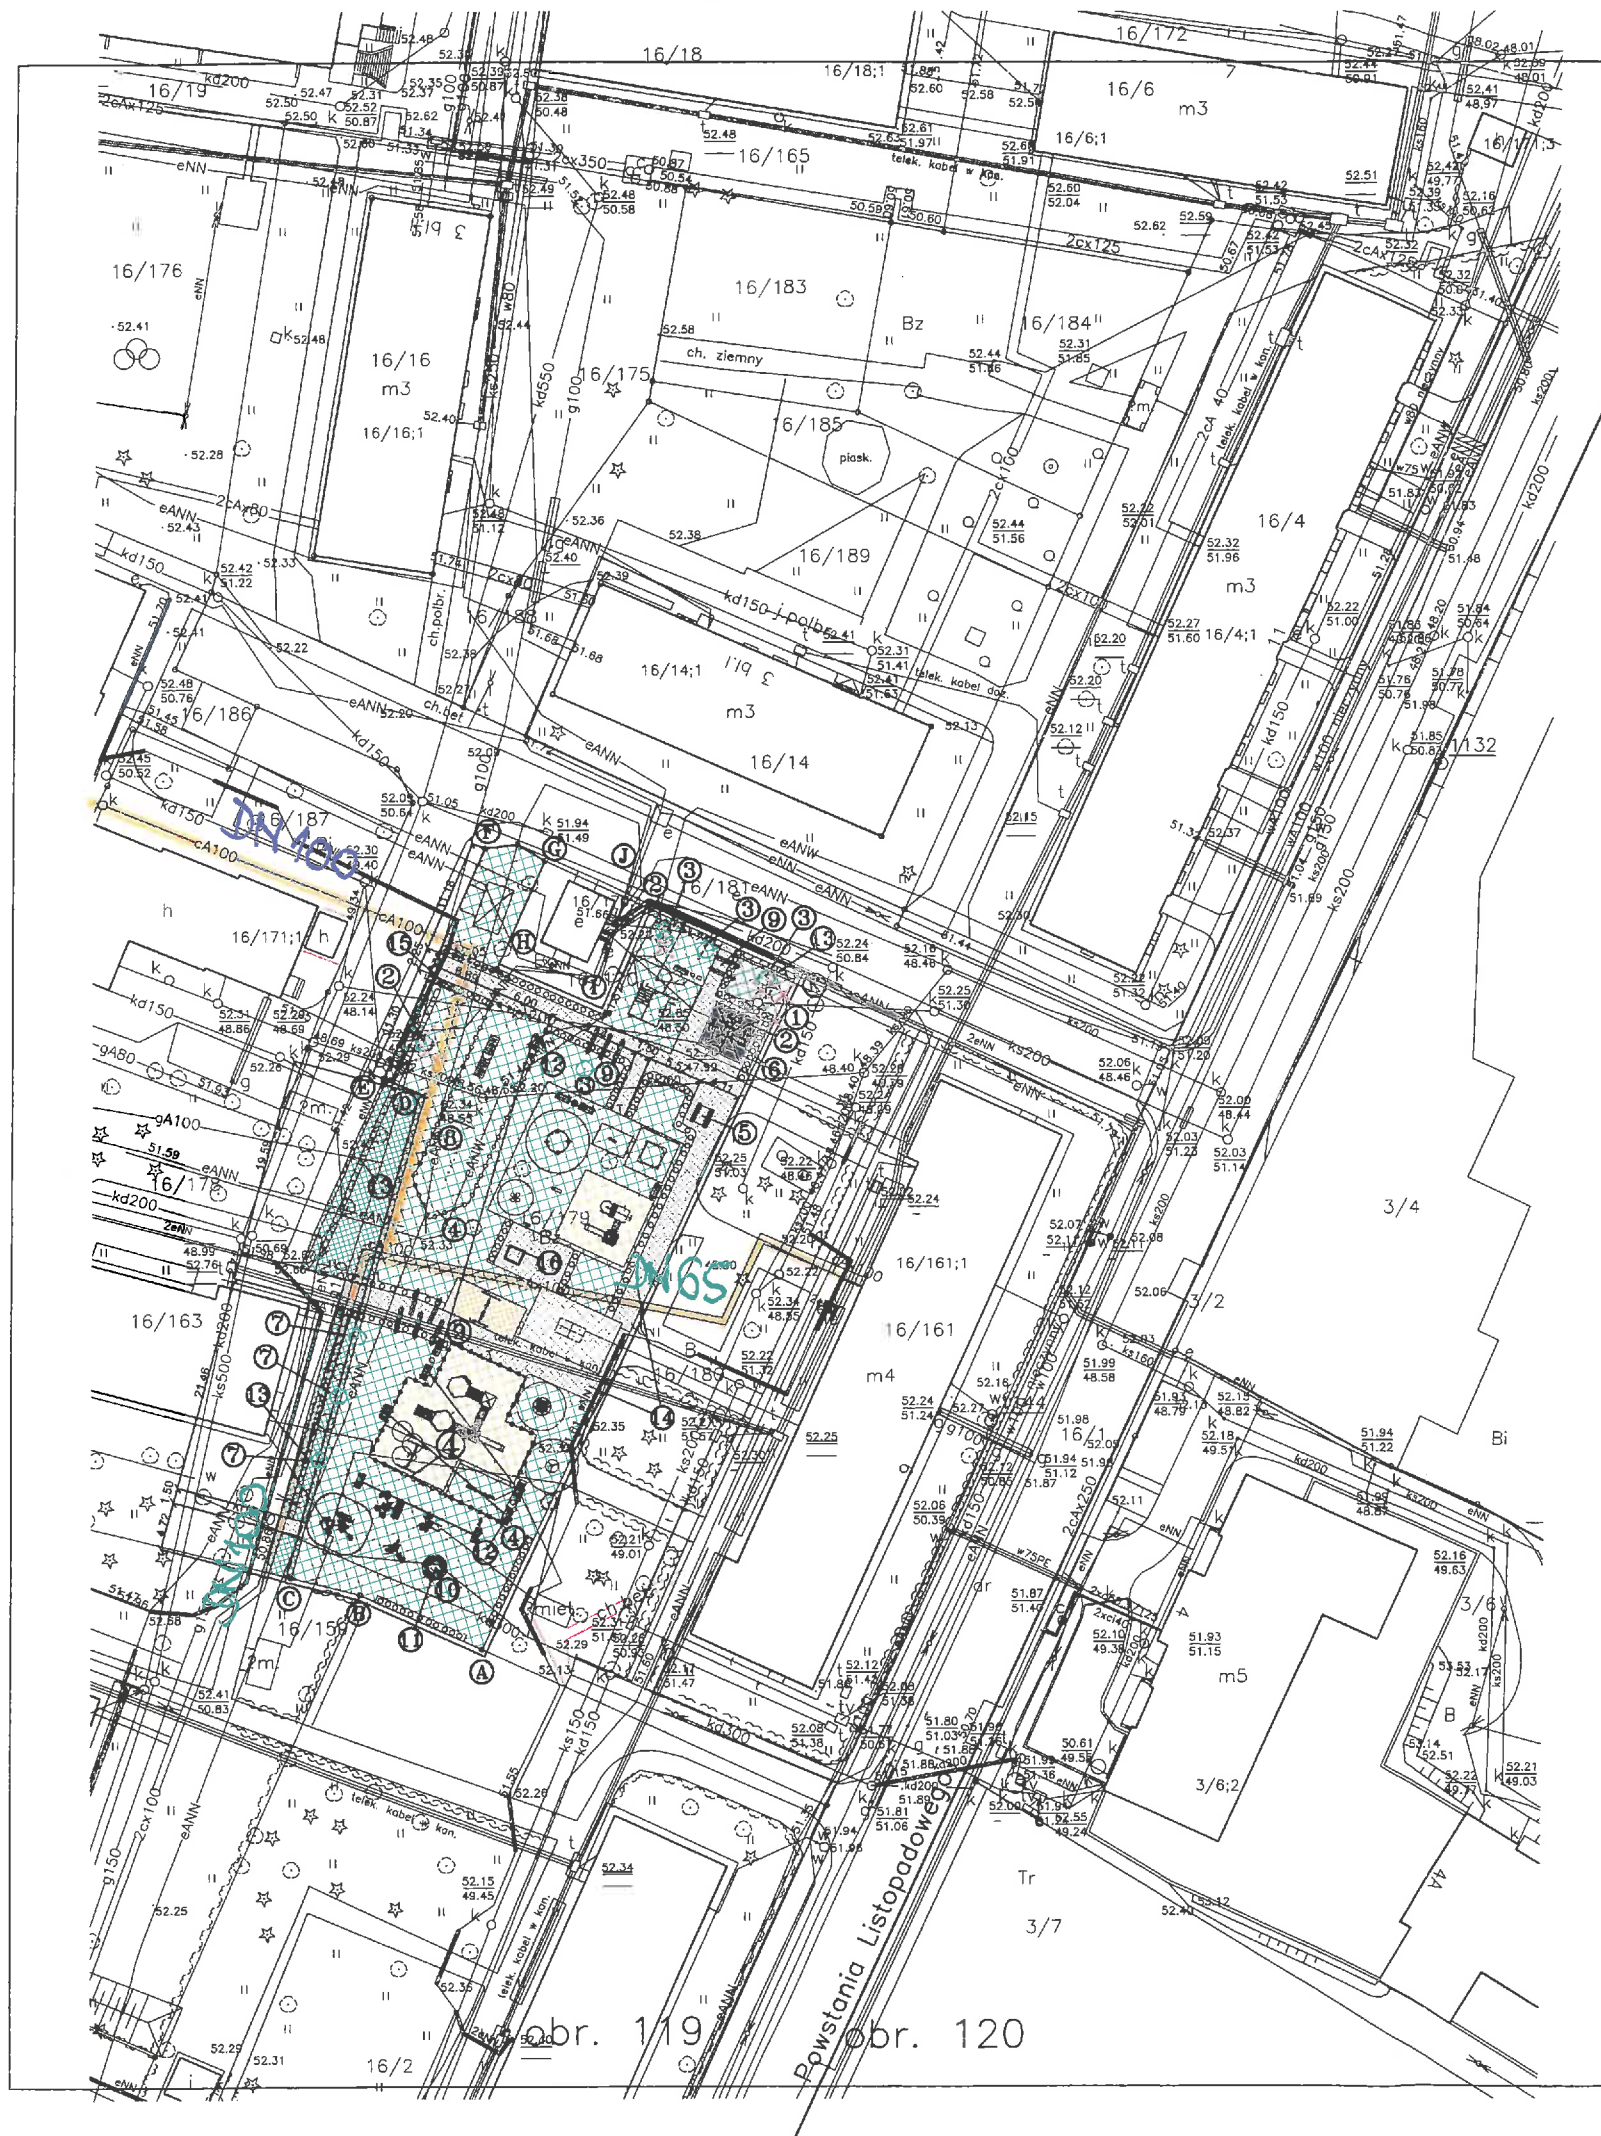


LEGENDA:

A-K - obszar objęty opracowaniem

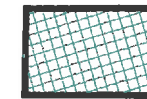

- nawierzchnia trawiasta biologicznie czynna do odnowienia 1148m²

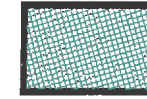

- nawierzchnia trawiasta biologicznie czynna do odnowienia 184m² wg. odrębnego postępowania



- nawierzchnia z kostki polbruk 308m²



- nawierzchnia z kostki polbruk 12m² wg. odrębnego postępowania



- istniejąca nawierzchnia z kostki polbruk pod stołem do gry w tenisa ziemnego



- nawierzchnia z grys białego 97m² według odrębnego postępowania 4m² nasadzenia z bukszpanu Ø40cm 110szt i według odrębnego postępowania 8szt.



- wycinka drzew szt2 i krzewu szt 1



- projektowane nasadzenia drzew 7szt.

- 1 - likwidacja rabaty kwiatów i murka betonowego w kształcie okręgu
- 2- wycinka istniejących drzew
 - drzewo suszka średnica pnia na 5cm 105cm
 - wycinka krzewu akacja o pow. 1m² h=1,5m
 - wycinka drzewa owocowego śliwki
- 3-nasadzenia klon japoński (docelowa wysokość 4-5m) 4 szt.
- 4-ogrodzenie panelowe h-120cm 58+53=111m (w tym dwie furtki)
- 5-stół szt 2
- 6-wiata z ławkami szt 3
- 7-nasadzenia klon zwyczajny (docelowa wysokość 12m) szt 3
- 8-wybieg dla psów 6x22m (pochylnia, obręcze, siłom, kosz, ławka)
- 9-pergole 250x250 obrobione powojnikiem szt. 10
- 10-ławeczka wokół drzewa
- 11-przycięcie drzewa (wycięcie obumarłych konarów, wysuszonych)
- 12-przestawienie istniejących ławek szt 4
- 13-żywoplot 60x220cm cudowny żywoplot, wiąz turkmenistanu 25m i według odrębnego opracowania 40m
- 14 Słupki do przestawienia we wskazane miejsce
- 15 ławka betonowa z oparciem
- 16 Stół do piłkarzyków

MIEJSKA PRACOWNIA GEODEZYJNA
w BYDGOSZCZY
MAPA zasadnicza
m. Bydgoszcz
PUWG 2000 s.6 ukł. odnies. Amsterdam
MPG.D.416.0149.2019
Bydgoszcz, dnia 04-10-2019 r.
Wykonał:
p416_6585

zaprojektowano do
EI/2B/1650/6132/2020
31.08.2020

Kierownik
Dział Zarządzania Infrastruktura
mgr inż. Dariusz Bajorek

KOMUNALNE PRZEDSIĘBIORSTWO
ENERGETYKI CIEPŁEJ
Spółka z o.o.
DZIAŁ ZARZĄDZANIA INFRASTRUKTURA

Niniejszym oświadczam, że projekt budowlany opracowano metodą elektroniczną na bazie mapy sytuacyjno-wysokościowej, która jest zgodna z oryginałem przyjętym do zasobu Miejskiej Pracowni Dokumentacji Geodezyjnej i Kartograficznej w Bydgoszczy

Nazwa obiektu budowlanego: Przebudowa istniejącego placu rekreacji przy ul. Powstańców Listopadowych i ul. Skromnej na działce nr 16/179 obręb 119 w Bydgoszczy	
MIASTO BYDGOSZCZ UL. JEZUICKA 1 85-102 BYDGOSZCZ	Lokalizacja: działka nr ewid. 16/179 obręb 119 przy ul. Powstańców Listopadowych i ul. Skromnej 04610_1, m. Bydgoszcz
Nazwa rysunku: Plan zagospodarowania terenu działki	Rys. nr.: A0
Proj. architektura mgr inż. arch. Zdzisław Ambrożyk spec. arch. nr upr. WBPP-NB-7210/65/61	Data, podpis: 15.07.2020
Projektant konstrukcja mgr inż. Artur Tusznio spec. konstr.-budowlana nr upr. KUP/0004/POOK/14	Data, podpis: 15.07.2020
Skala: 1:500	

