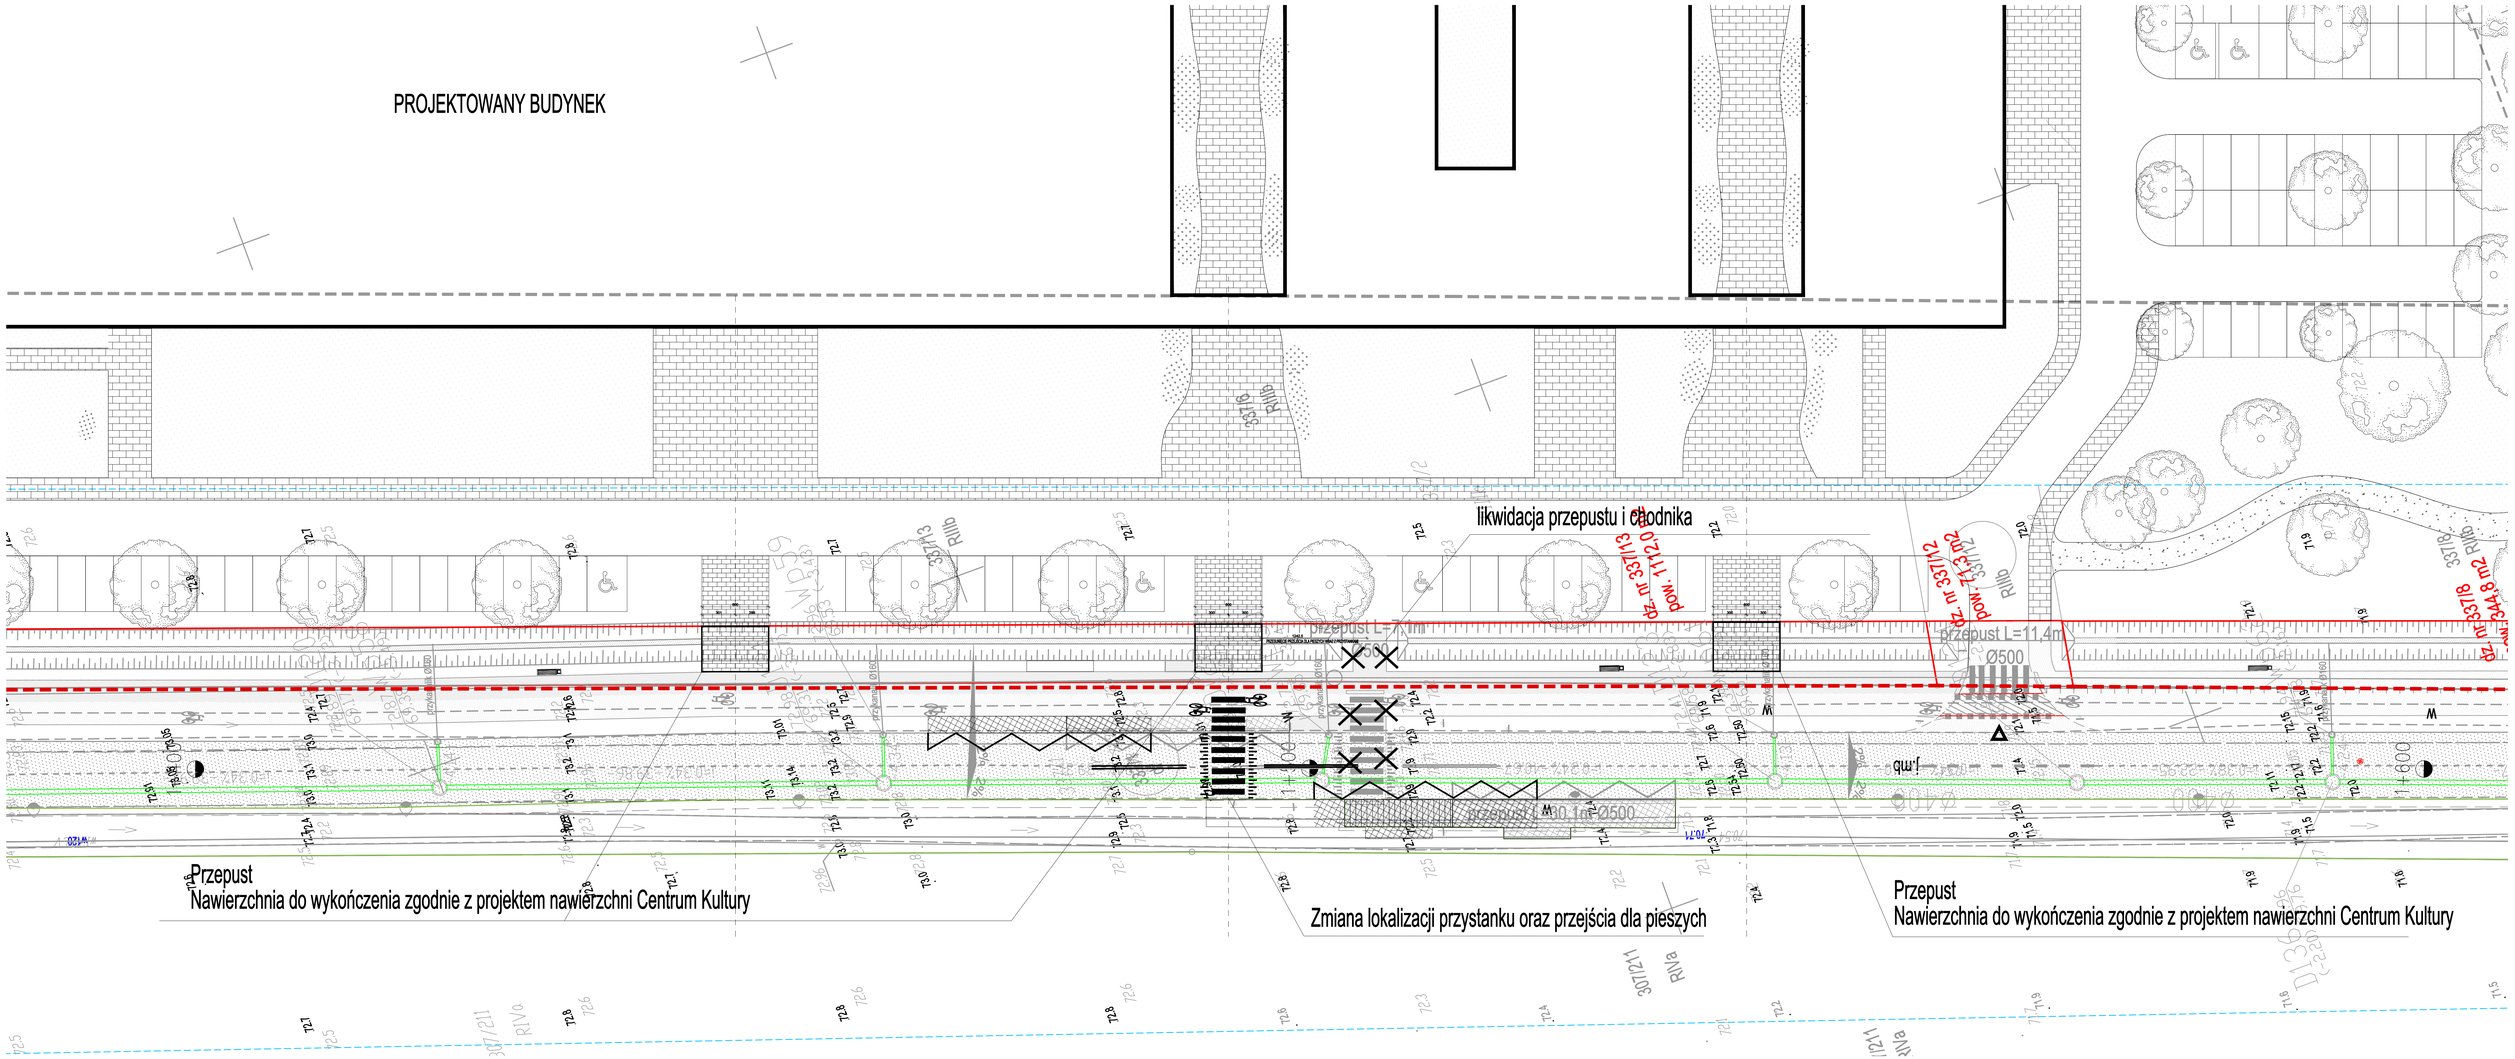
PROJEKTOWANY BUDYNEK
likwidacja przepustu i chodnika
dz. nr 3371/3
pow. 1712,0 m2
dz. nr 3371/2
pow. 713,3 m2
dz. nr 3378/18
pow. 944,8 m2
przepust L=7,1m
przepust L=11,4m
Ø500
przepust L=30,1m Ø500
Przepust
Nawierzchnia do wykończenia zgodnie z projektem nawierzchni Centrum Kultury
Zmiana lokalizacji przystanku oraz przejścia dla pieszych
Przepust
Nawierzchnia do wykończenia zgodnie z projektem nawierzchni Centrum Kultury