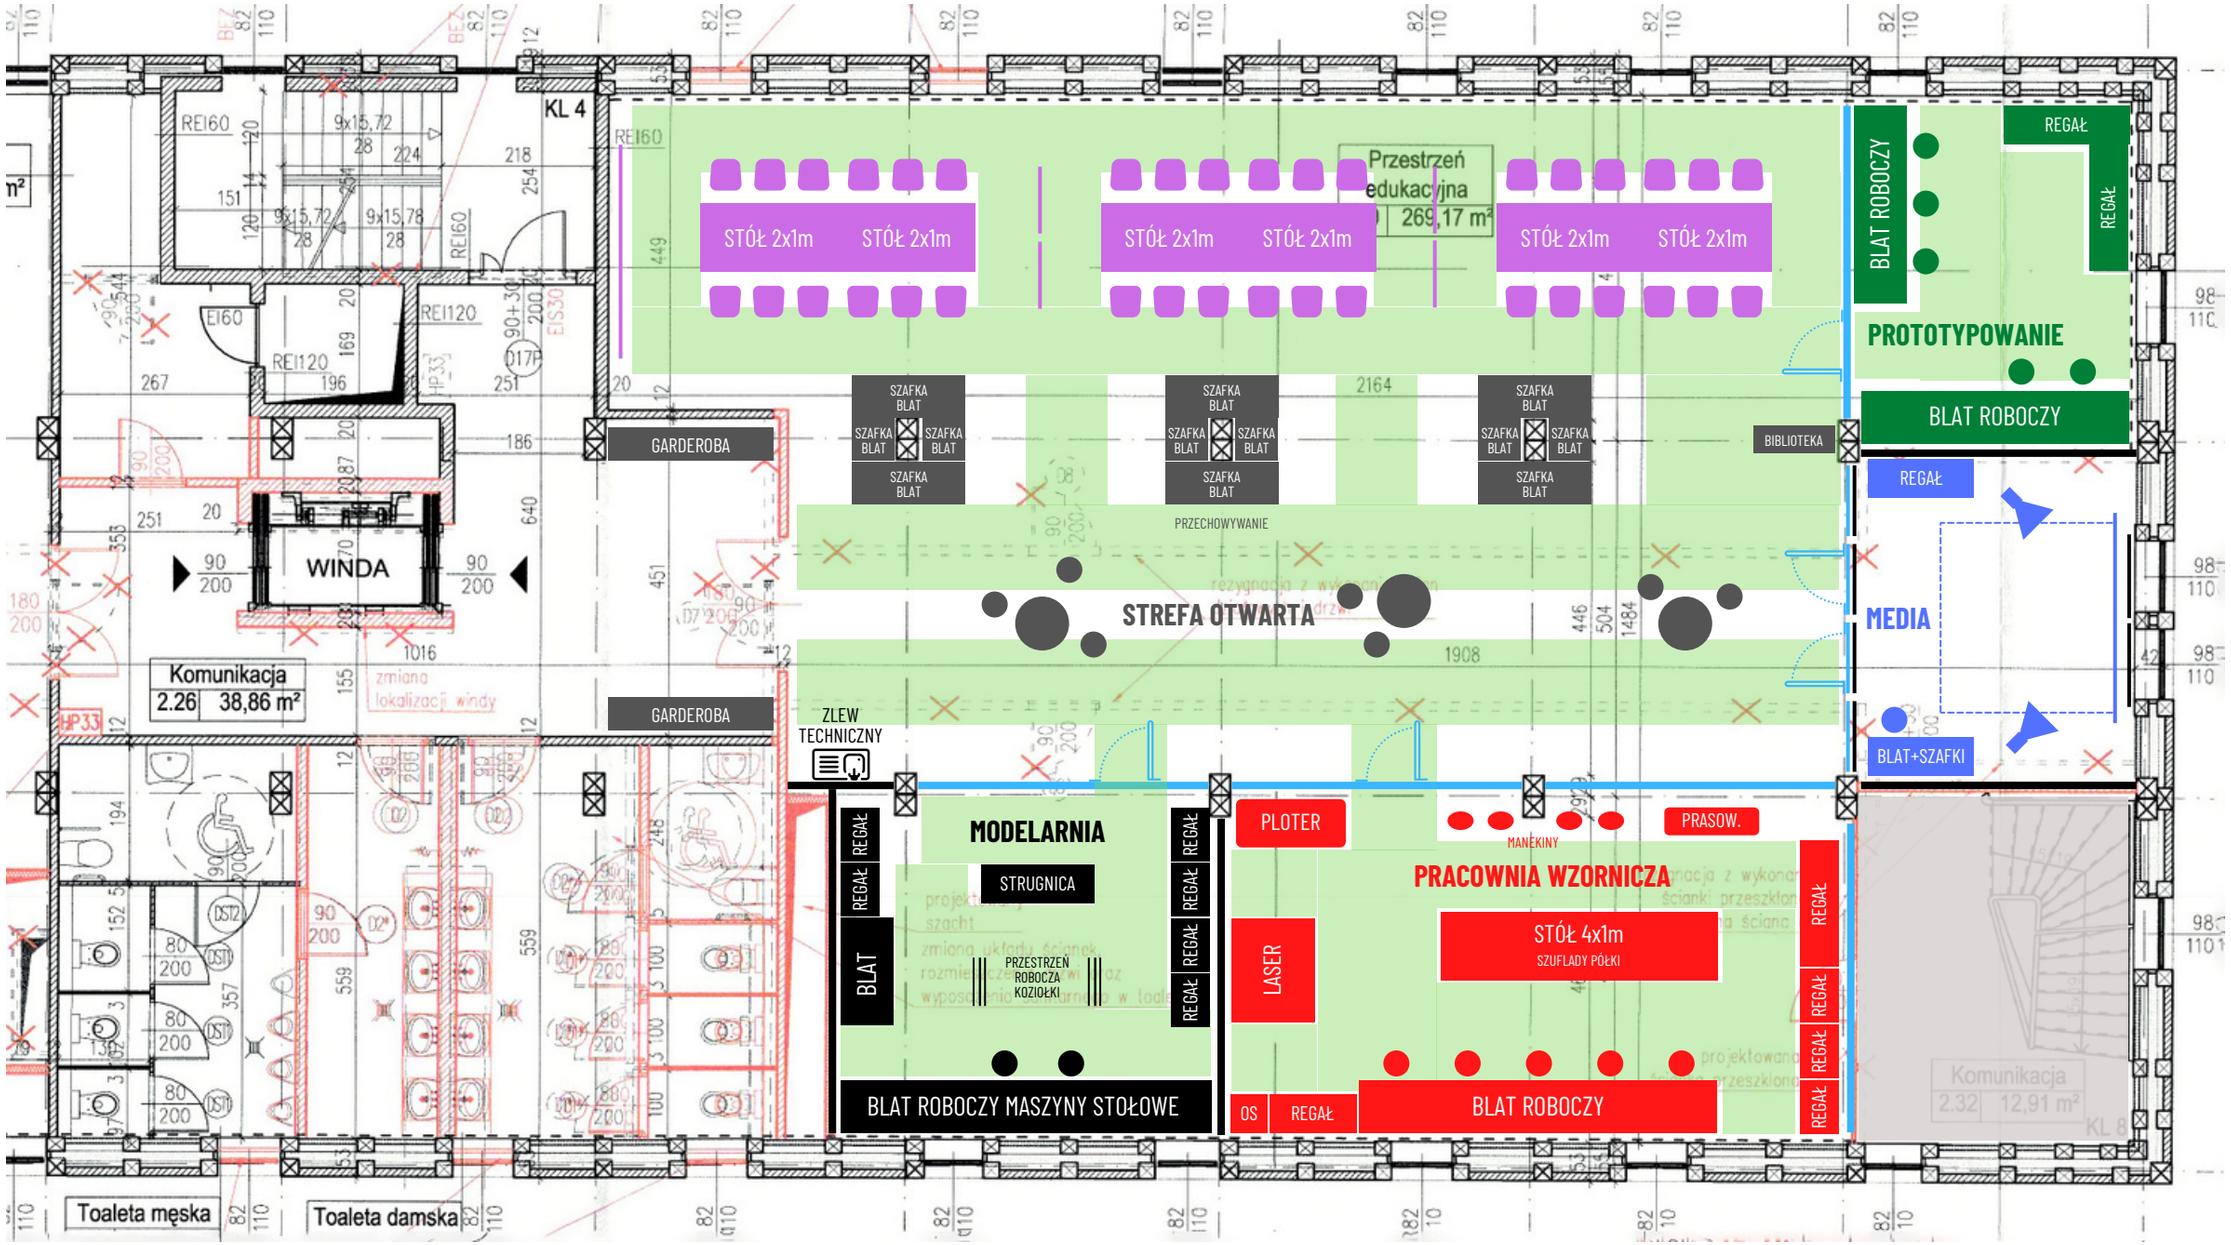
Przestrzeń edukacyjna
269,17 m²
STÓŁ 2x1m
STÓŁ 2x1m
STÓŁ 2x1m
STÓŁ 2x1m
STÓŁ 2x1m
STÓŁ 2x1m
BLAT ROBOCZY
REGAŁ
REGAŁ
PROTOTYPOWANIE
BLAT ROBOCZY
REGAŁ
BIBLIOTEKA
SZAFKA BLAT
SZAFKA BLAT
SZAFKA BLAT
SZAFKA BLAT
SZAFKA BLAT
PRZECHOWYWANIE
STREFA OTWARTA
MEDIA
BLAT+SZAFKI
GARDEROBA
GARDEROBA
WINDA
Komunikacja
2.26 38,86 m²
KL 4
ZLEW TECHNICZNY
MODELARNIA
STRUGNICA
PRZESTRZEŃ ROBOCZA KOZIOŁKI
BLAT
REGAŁ
BLAT ROBOCZY MASZYNY STOŁOWE
PLOTER
LASER
MANEKINY
PRASOW.
PRACOWNIA WZORNICZA
STÓŁ 4x1m
SZUFLADY PÓŁKI
OS
REGAŁ
BLAT ROBOCZY
Komunikacja
2.32 12,91 m²
Toaleta męska
Toaleta damska