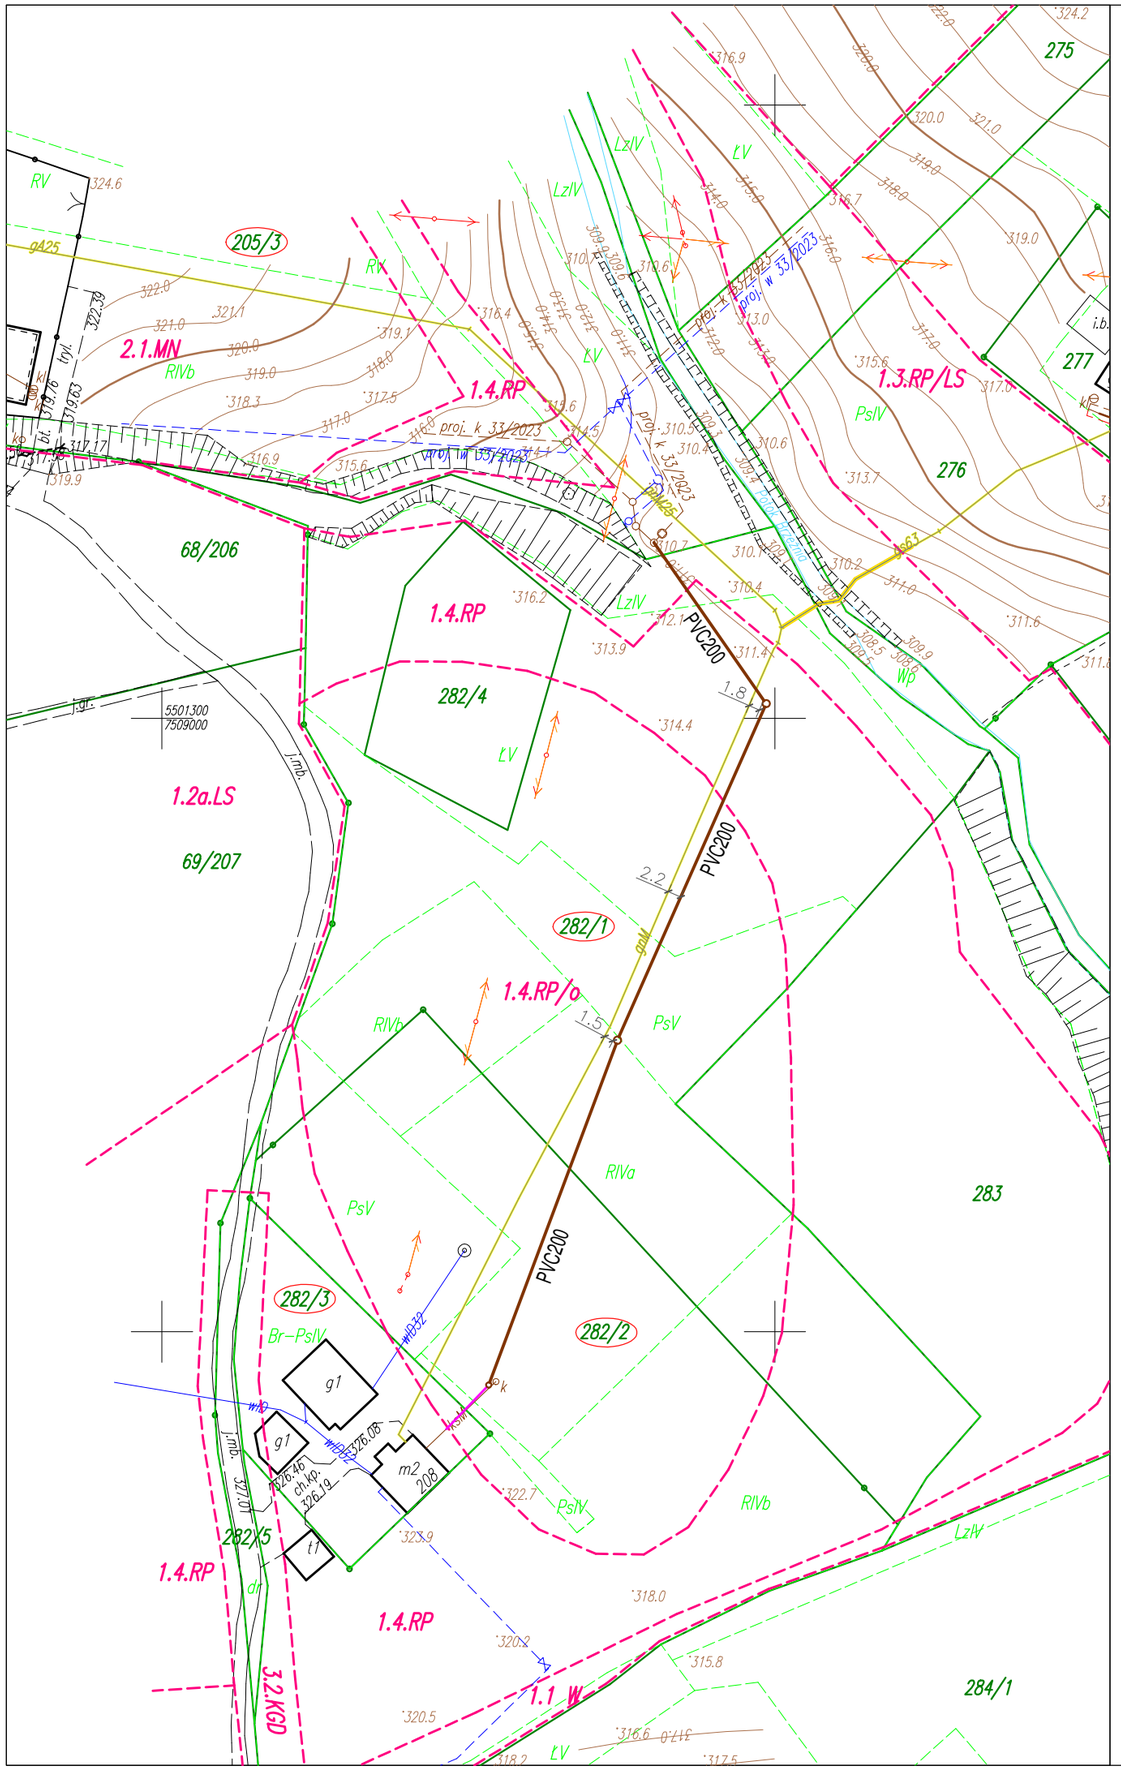

OZNACZENIA:

UZBROJENIE PROJEKTOWANE

- PROJEKTOWANA SIEĆ KANALIZACJI SANITARNEJ
- PROJEKTOWANE PRZYŁĄCZA KANALIZACJI SANITARNEJ
- 256 — NUMERY NIERUCHOMOŚCI ZNAJDUJĄCYCH SIĘ W OBSZARZE OBJĘTYM ZAKRESEM OPRACOWANIA
- proj. k 33/2023 — PROJEKTOWANA KANALIZACJA SANITARNA
- proj. w 33/2023 — PROJEKTOWANY WODOCIĄG

WG ODDZIELNEGO OPRACOWANIA PROJEKTOWEGO „KAN-EKO", Gorlice, styczeń 2023 r. uzgodnionego Protokołem z Narady Koordynacyjnej: GE.6630.33.2023 z dn. 9.02.2023 r.
W TRAKCIE REALIZACJI

UZBROJENIE ISTNIEJĄCE

- wl — ISTNIEJĄCE WODOCIĄGI LOKALNE WRAZ ZE STUDNIAMI
- kl110 — ISTNIEJĄCA LOKALNA KANALIZACJA SANITARNA WRAZ ZE ZBIORNIKAMI BEZODPŁYWOWYMI
- gs, gn — ISTNIEJĄCE GAZOCIĄGI s/c i n/c
- gs, gn — ISTNIEJĄCE GAZOCIĄGI s/c i n/c W RURACH OCHRONNYCH

Obiekt: SIEĆ KANALIZACJI SANITARNEJ WRAZ Z PRZYŁĄCZEM DO BUDYNKU MIESZKALNEGO W MIEJSCOWOŚCI ROPICA POLSKA (GMINA GORLICE)

Tytuł rysunku: **PROJEKT ZAGOSPODAROWANIA TERENU**

Inwestor: Gmina Gorlice, ul. 11 listopada 2, 38–300 Gorlice

Funkcja zakres opracowania	Imię i nazwisko	Specjalność Nr upr. budowlanych	Data	Podpis
PROJEKTANT branża sanitarna	mgr inż. Janusz Kostecki	instalacyjno–inżynieryjna UAN–7342–52/93	2024–07	
OPRACOWANIE branża sanitarna	mgr inż. Gabriela Gawlik		2024–07	

Zamierzenie budowlane:
BUDOWA
SIECI KANALIZACJI SANITARNEJ
W MIEJSCOWOŚCI ROPICA POLSKA
REJON: BLICH, TABORÓWKA
ETAP III

PRACOWNIA PROJEKTOWA Kan Eko

Element projektu budowlanego: PROJEKT ZAGOSPODAROWANIA TERENU

Skala: 1: 1000 | Nr rys.: 2