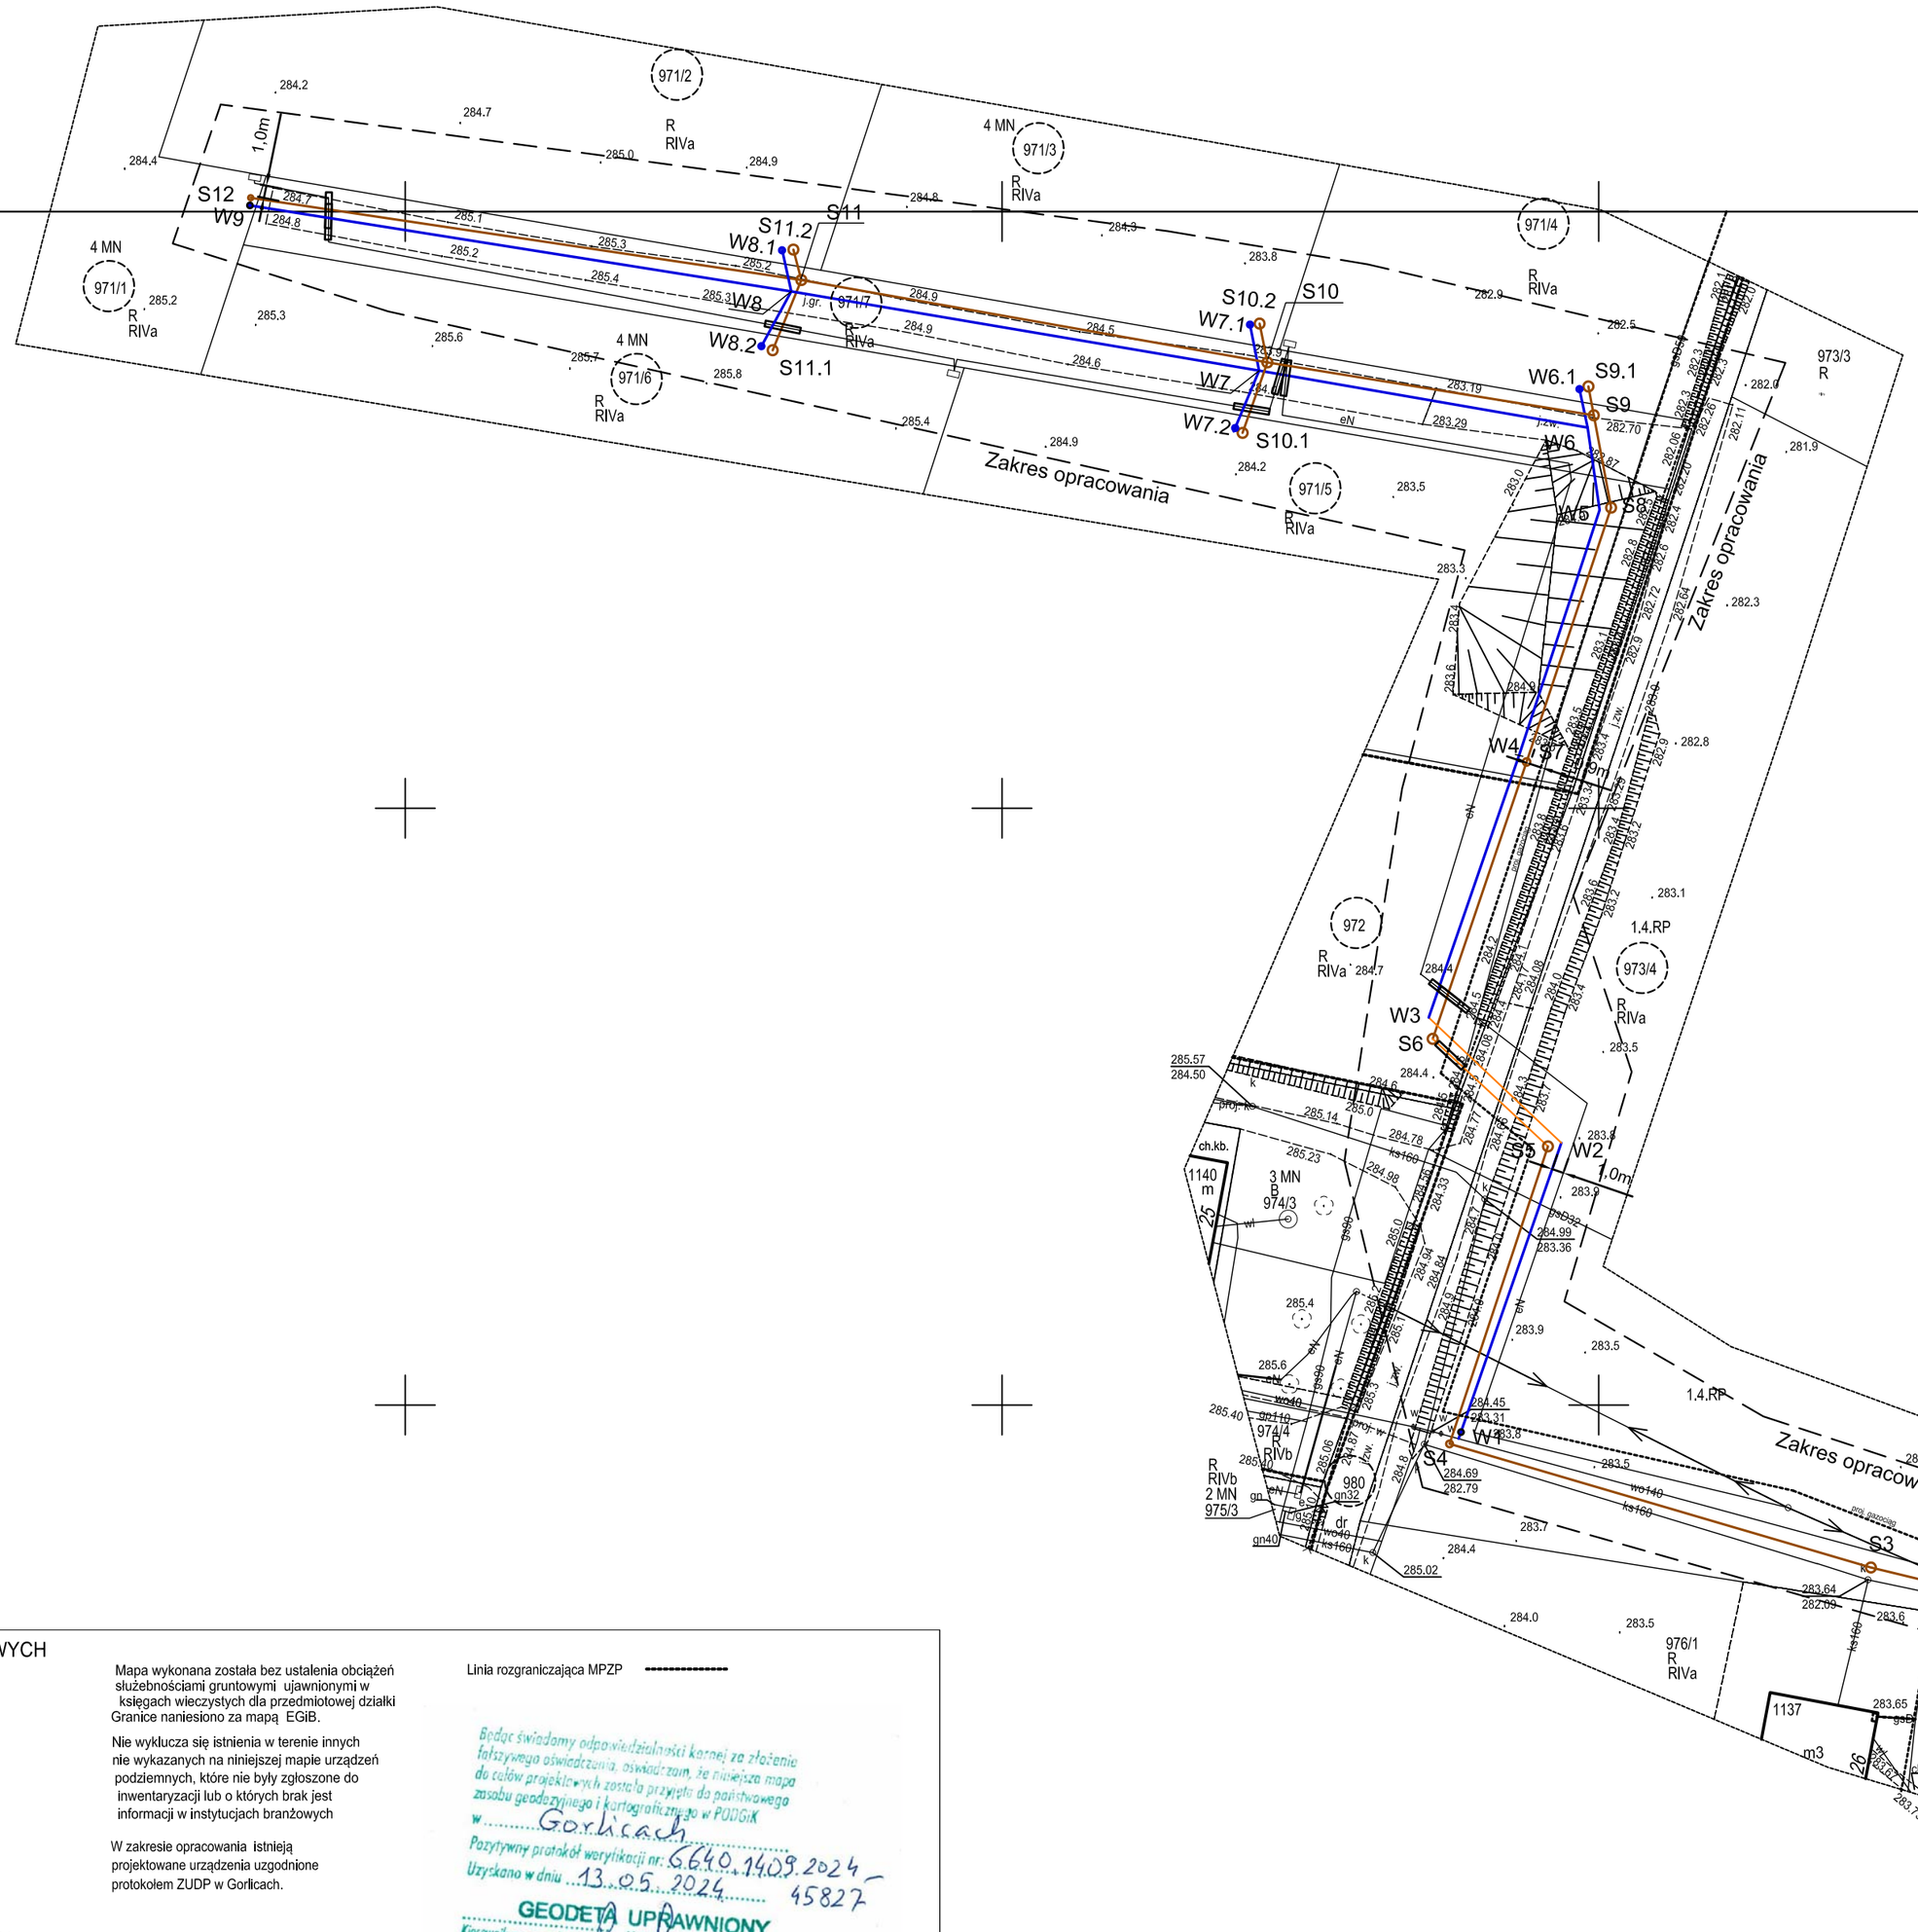

Oznaczenia:

- Proj. sieć wodociągowa z rur PE100 RC SDR11 PN16 d-90/8,2mm
- Proj. sieć wodociągowa z rur PE100 RC SDR11 PN16 d-90/8,2mm - przewiert
- Proj. sieć wodociągowa z rur PE 100 RC SDR 11 PN 16 d-40/3,7mm
- Proj. sieć kanalizacji sanitarnej PVC-U SN 8 d-200/5,9mm
- Proj. sieć kanalizacji sanitarnej z rur PE 100 RC d-200/11,9mm - przewiert (S5-S6)
- Proj. sieć kanalizacji sanitarnej z rur PVC -U SN8 d-160/4,7mm
- Proj. r.o na kablu nn A110PS, L=3,0m
- Proj. r.o. na kanalizacji PE 100 RC SDR 17 d-280/16,6mm
- Proj. zasuwy odcinające d-40-100mm
- Proj. studnie rewizyjne PVC d-400mm

MAPA DO CELÓW PROJEKTOWYCH

SKALA 1:500

Układ współrzędnych XY: "2000"
Układ wysokościowy: PL-EVRF2007-NH.

Godło: 7.117.22.25.3.1

Województwo: malopolskie
Powiat: gorlicki
Gmina: Gorlice [120504_2]
Obręb: Kobylanka [0005]
Działka: 971/7
Zakres aktualizacji: ----------
Data opracowania mapy:25.04.2024
L.ks.r.:135/2024
Nr zgłoszenia: 6640.1409.2024

USŁUGI GEODEZYJNE
mgr inż. Rafał Pabis
38-306 Libusza 611
tel. (013) 44-75-513 kom. 500 082 576
NIP 685-192-22-28 REGON 120228629
imię i nazwisko lub nazwa podmiotu, który wykonał mapę
oraz podpis osoby reprezentującej ten podmiot

Mapa wykonana została bez ustalenia obciążeń służebnościami gruntowymi ujawnionymi w księgach wieczystych dla przedmiotowej działki Granice naniesiono za mapą EGiB.

Nie wyklucza się istnienia w terenie innych nie wykazanych na niniejszej mapie urządzeń podziemnych, które nie były zgłoszone do inwentaryzacji lub o których brak jest informacji w instytucjach branżowych

W zakresie opracowania istnieją projektowane urządzenia uzgodnione protokołem ZUDP w Gorlicach.

Linia rozgraniczająca MPZP ----------

Będąc świadomy odpowiedzialności karnej za złożenie fałszywego oświadczenia, oświadczam, że niniejsza mapa do celów projektowych została przygotowana zasobu geodezyjnego i kartograficznego w PODGiK w Gorlicach.
Pozytywny protokół weryfikacji nr: 6640.1409.2024
Uzyskano w dniu 13.05.2024
45827
GEODETA UPRAWNIONY
Kierownik proc. geodezyjnych / Wykonawca proc. geodezyjnych:
mgr inż. Rafał Pabis
nr upr. 18962

GEODETA UPRAWNIONY
mgr Inż. Rafał Pabis
nr upr. 18962
imię i nazwisko, numer świadectwa nadania uprawnień geodety
który sporządził mapę, oraz jego podpis

JEDNOSTKA PROJEKTOWA:

PRACOWNIA PROJEKTOWO - USŁUGOWA "PU - PROJEKT"
PAULINA URBANIK
UL. HALLERA 13, 38-300 GORLICE
tel. 511735673, email: paulinaurbanik@interia.pl

INWESTOR: Gmina Gorlice, ul. 11 Listopada 2, 38-300 Gorlice

NAZWA ZADANIA: Budowa sieci wodno - kanalizacyjnej w m. Kobylanka gm. Gorlice.

TEMAT RYSUNKU: Projekt zagospodarowania terenu

ADRES INWEST.: Jed. ewd.: Gmina Gorlice obręb: Kobylanka [0005] dz. nr 971/1, 971/2, 971/3, 971/4, 971/5, 971/6, 971/7, 972, 973/4, 980.

ZESPÓŁ PROJEKTOWY:		NR UPRAWNIEŃ:	PODPIS:
PROJEKTOWAŁ:	mgr inż. Paulina Urbanik	MAP/0516/PWOS/14 do projektowania bez ograniczeń w specjalności instalacyjnej w zakresie sieci, instalacji i urządzeń ciepln., wentylacyjnych, gazowych wodociągowych i kanalizacyjnych.	
SPRAWDZIŁ:	mgr inż. Urszula Szrajner - Sobol	MAP/0358/PWBS/15 do projektowania bez ograniczeń w specjalności instalacyjnej w zakresie sieci, instalacji i urządzeń ciepln., wentylacyjnych, gazowych wodociągowych i kanalizacyjnych.	

Prawa autorskie zastrzeżone wg ustawy o prawie autorskim i prawach pokrewnych (Dz. U. Nr 80 poz. 904 z 2000r.)	STADIUM:	SKALA:	DATA:	NR RYS.:
	PB	1:500	06.2024r.	1