Poświadczam, że niniejszy dokument został opracowany w wyniku prac geodezyjnych i kartograficznych, których rezultaty zawiera operat techniczny pozytywnie zweryfikowany. Jednocześnie informuję, że jestem świadomy odpowiedzialności karnej za złożenienie fałszywego oświadczenia.	
Identyfikator zgłoszenia prac geodezyjnych	*6640.1970.2024*
Organ służby geodezyjnej, który otrzymał zgłoszenie	*Starosta Gorlicki*
Wykonawca prac geodezyjnych	*Bartosz Tempiński USŁUGI GEODEZYJNE*
Nr oraz data sporządzenia dokumentu zawierającego wynik pozytywnej weryfikacji	*Protokół Weryfikacji Nr 6640.1970.2024_46314 z dnia 06.06.2024*
Imię i nazwisko oraz nr uprawnień zawodowych kierownika prac	*Bartosz Tempiński Upr. nr 23383*

mgr inż. Bartosz Tempiński
Geodeta Uprawniony
Upr. nr 23383
38-303 Kobylanka 615
kom. 514-953-602

Potwierdzam zgodność treści mapy z oryginałem
w zakresie opracowania geodezyjnego,
zgodnie z identyfikatorem zgłoszenia prac geodezyjnych
i pozytywnym protokołem weryfikacji z dnia 06.06.2024 r.
pod numerem 6640.1970.2024_46314

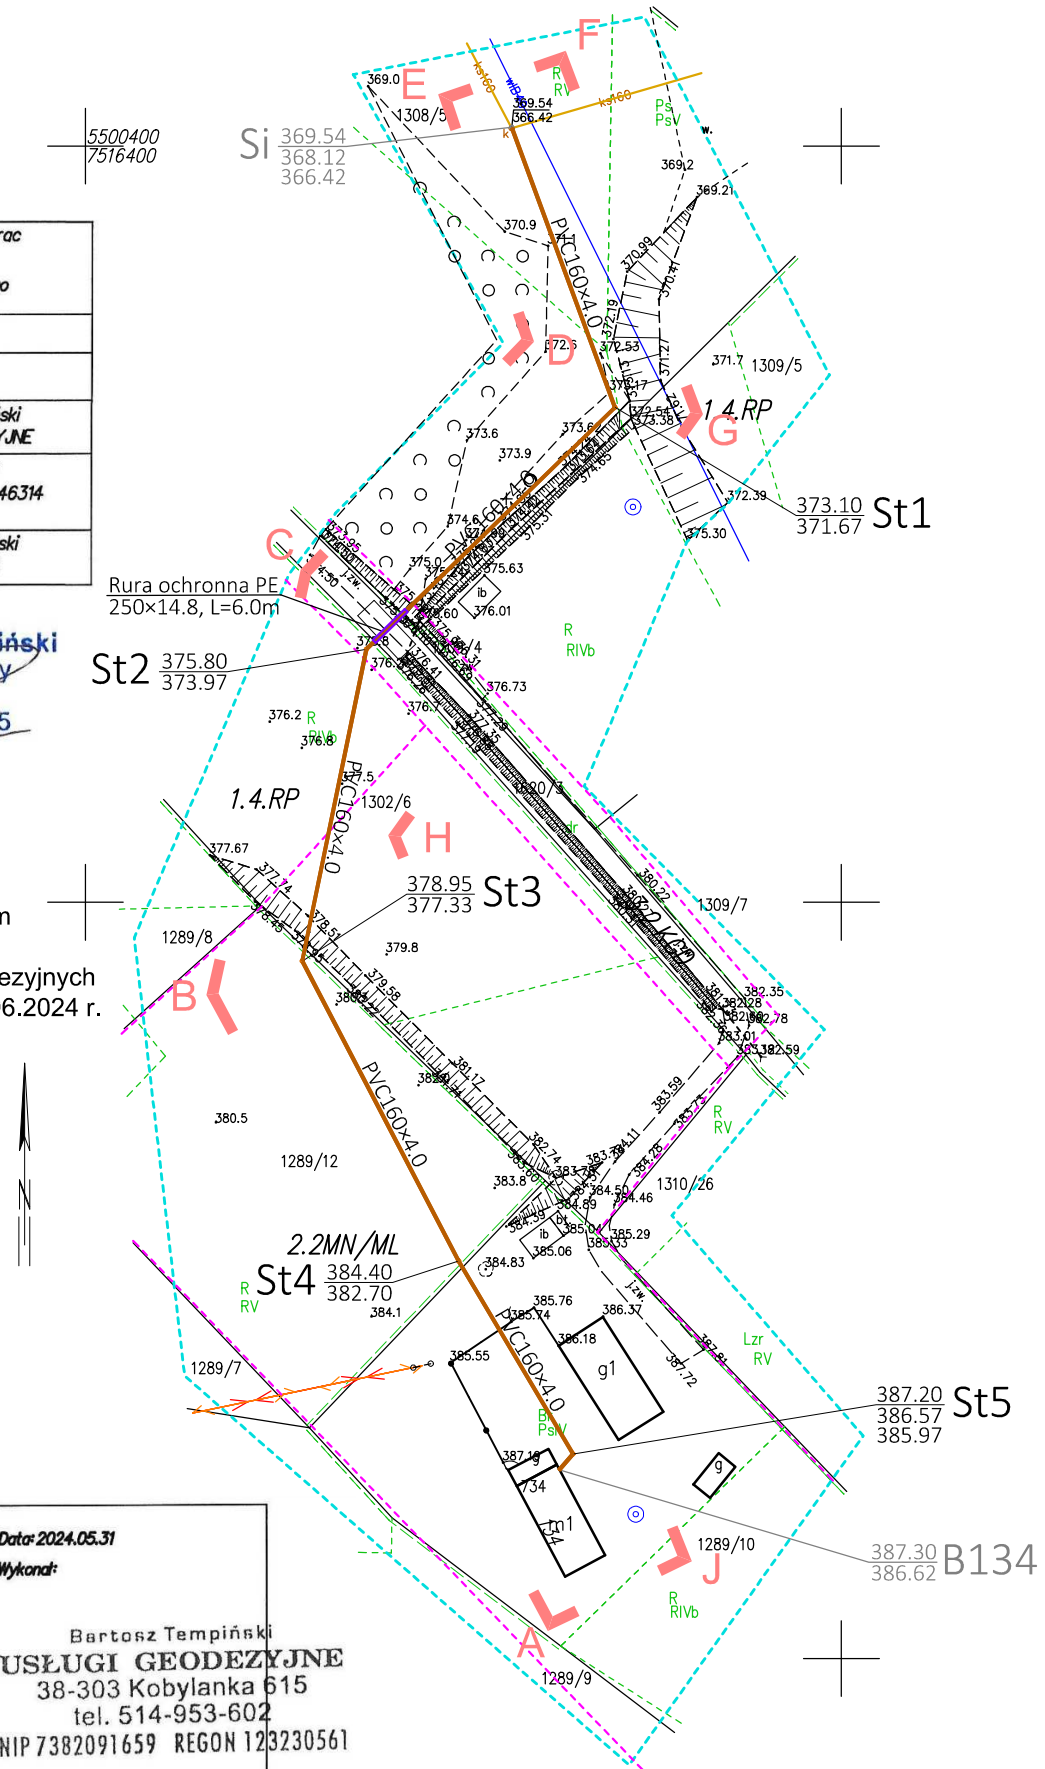

OBSZAR ODDZIAŁYWANIA INWESTYCJI
obejmuje dz. nr 1289/10, 1289/12, 1302/6,
1620/3, 1308/5

B134	istn. budynek mieszkalny
	proj. kanalizacja sanitarna
	istn. kanalizacja sanitarna
Si	istn. studzienka kanalizacyjna
S1+S5	proj. studzienka kanalizacyjna
A ÷ J	granica opracowania

MAPA DO CELÓW PROJEKTOWYCH	*Data: 2024.05.31*
Skala: 1:1000	*Wykonał:*
Obiekt: Dominikowice dz. 1289/10	Bartosz Tempiński
km 7.116.23.21.3	USŁUGI GEODEZYJNE
woj. małopolskie Powiat gorlicki	38-303 Kobylanka 615
jednostka ewidencyjna Gorlice 120504_2	tel. 514-953-602
Obręb: Dominikowice 0003	NIP 7382091659 REGON 123230561
Układ odniesienia: 2000	
Poziom odniesienia : EVRS 2007(EVRF2007) AMSTERDAM	
W obszarze opracowania brak projektów uzgodnionych w ZUDP w Gorlicach. Nie wyklucza się istnienia w terenie urządzeń podziemnych, o których brak jest informacji w instytucjach branżowych, i które nie zostały stwierdzone podczas wywiadu terenowego. W obszarze opracowania nie badano istniejących służebności gruntowych.	*Uks.rob.: 39/24 ID: 6640.1970.2024*
Mapa opracowana na podstawie mapy zasadniczej oraz pomiaru na gruncie w maju 2024 r. Granice przyjęto na podstawie mapy ewidencji gruntów	

LEGENDA:
- *zakres opracowania*
- *linie rozgraniczające MPZP*

Obiekt:	KANALIZACJA SANITARNA, jedn. ewid. Gorlice, obr. 0003 Dominikowice, dz. 1289/10, 1289/12, 1302/6, 1620/3, 1308/5				
Nazwa:	PROJEKT ZAGOSPODAROWANIA TERENU				
pro term	Projektował:	mgr inż. Mirosław Syc	88/2000 spec. instalacyjna		Temat: BUDOWA KANALIZACJI SANITARNEJ
	Opracował:				
	Sprawdził:				
Dominikowice 139 38-303 Kobylanka	Data:	MARZEC / 2024	PROJEKT ZAGOSPODAROWANIA TERENU	skala: 1:1000	nr rys.: 1 / nr str.: