


SZCZEGÓŁ BELKI OKAPOWEJ 1 : 10

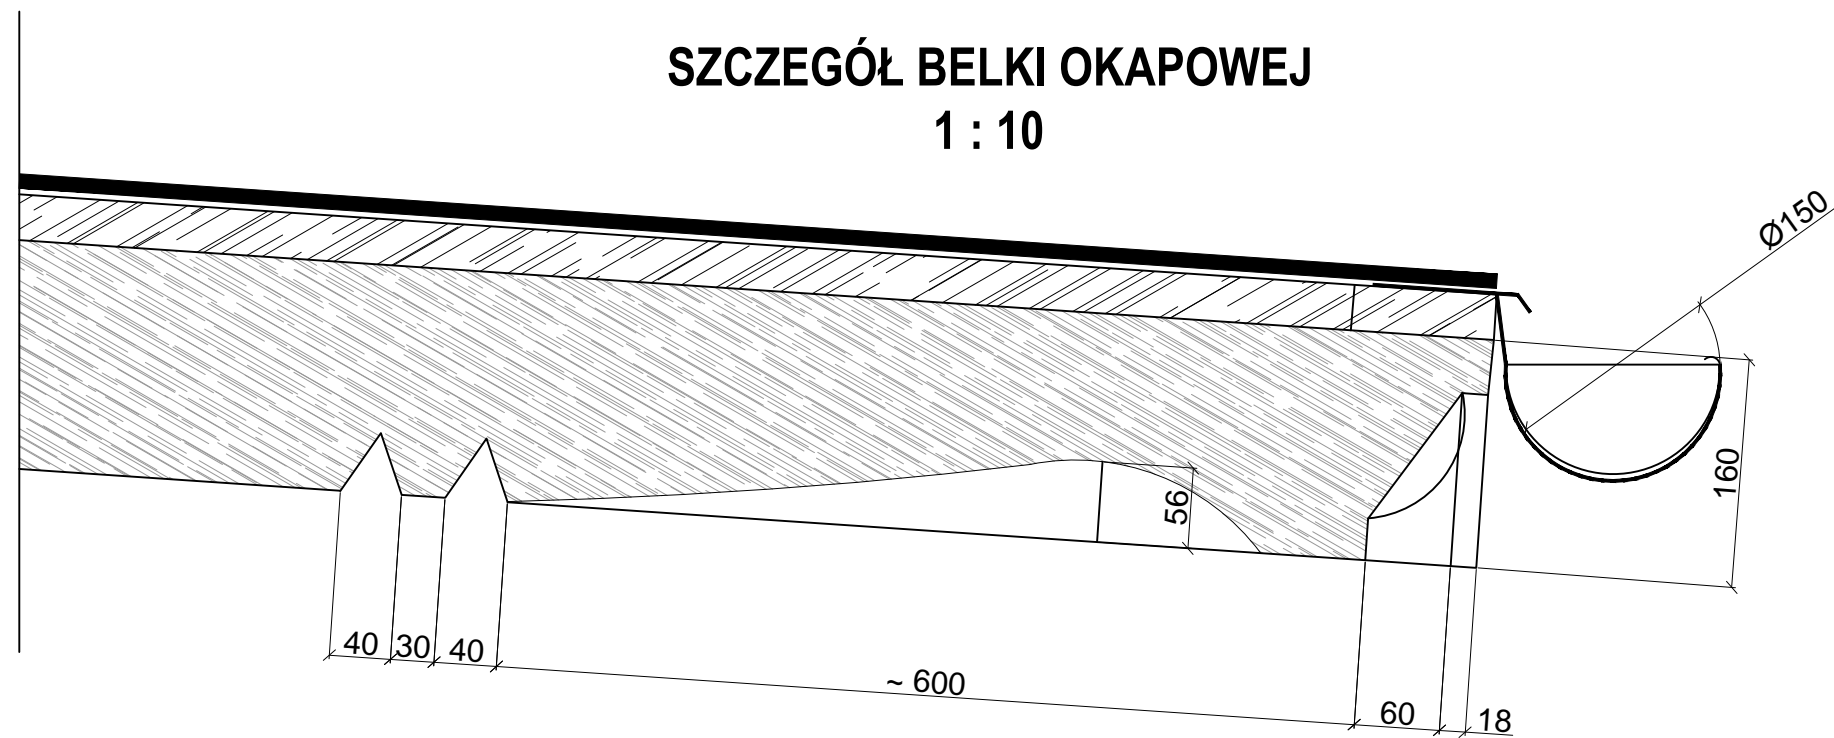

BAD-KON PRACOWNIA PROJEKTOWA HENRYK DEMKOWICZ 72-300 GRYFICE, UL. PIŁSUDSKIEGO 34/2		
NAZWA I ADRES OBIEKTU: DOM POMOCY SPOŁECZNEJ W JAROMINIE Trzebiatów- Jaromin działka 1 /2 obręb Trzebiatów 10		
TYTUŁ RYSUNKU: REMONT POKRYCIA DACHU BUDYNKU JAROMIN 50 W TRZEBIĄTOWIE SZCZEGÓŁ WSPORNIKA KROKWI (OKAPU DACHU)		
DATA: 15. 04. 2024	SKALA: 1: 25, 1 : 10	NR RYS: 07
PROJEKTANT : mgr inż. Henryk Demkowicz upr. bud. 160/SZ/91		PODPIS: