Zał. nr 1

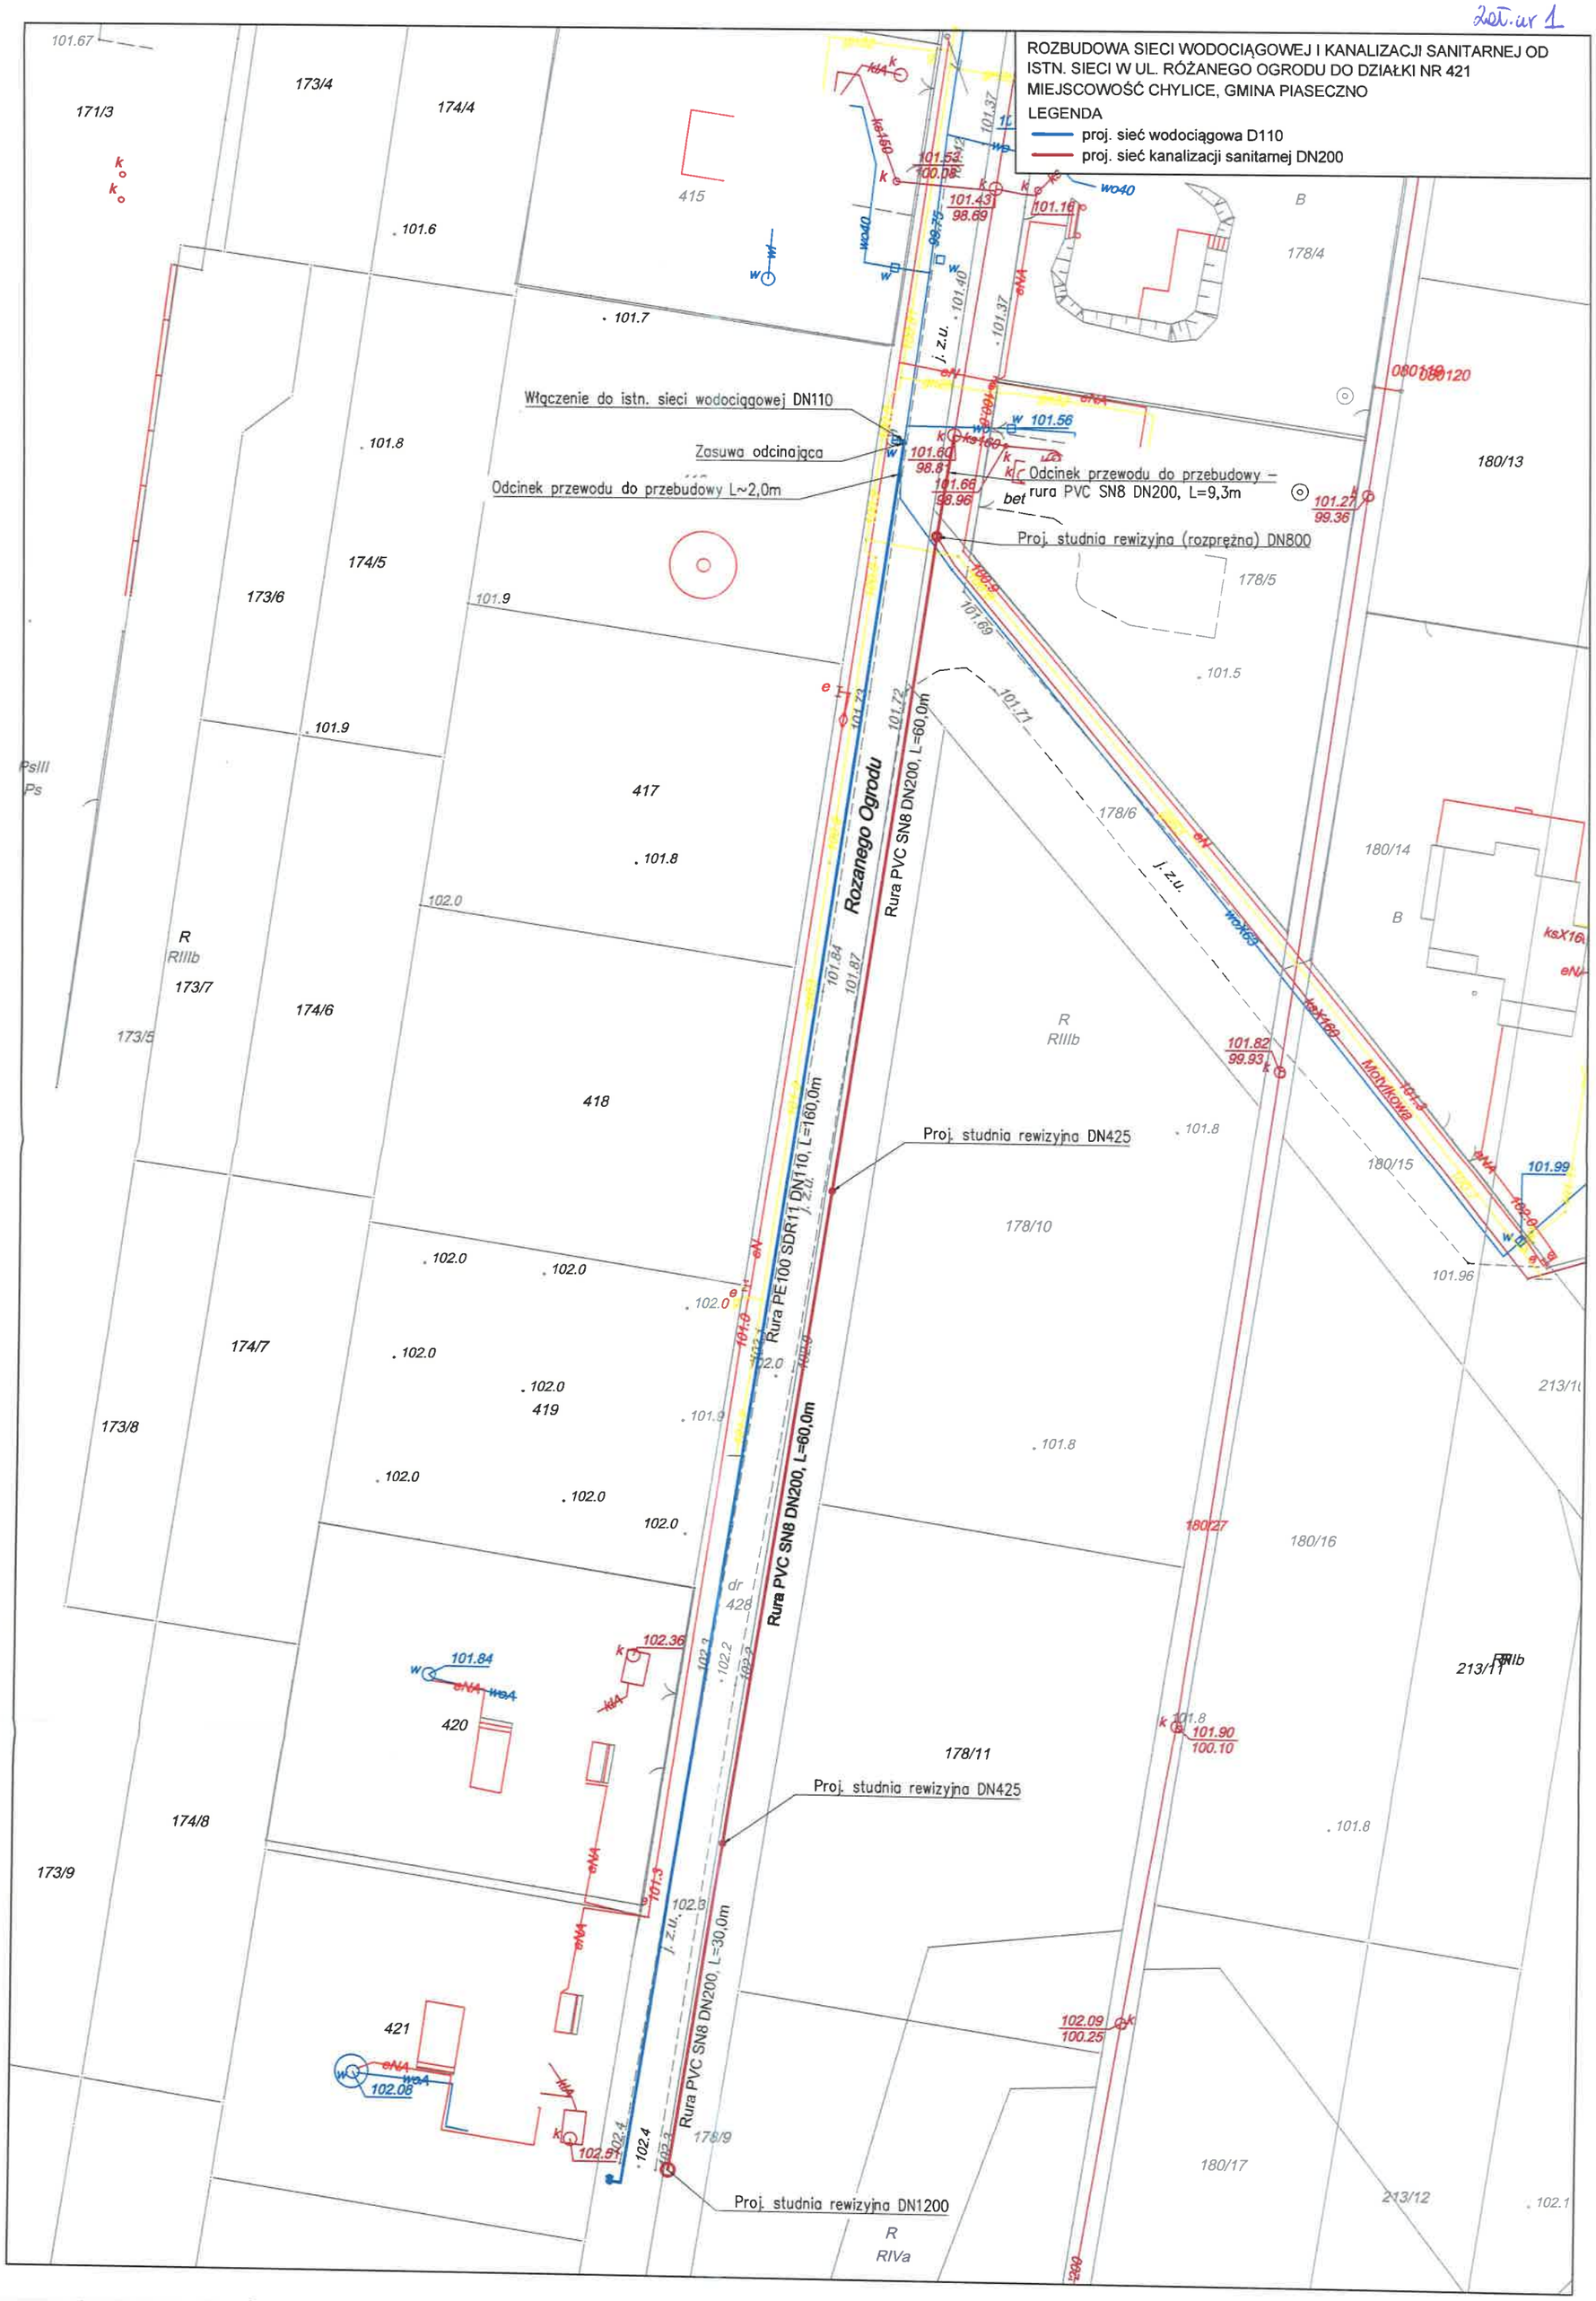
ROZBUDOWA SIECI WODOCIĄGOWEJ I KANALIZACJI SANITARNEJ OD ISTN. SIECI W UL. RÓŻANEGO OGRODU DO DZIAŁKI NR 421
MIEJSCOWOŚĆ CHYLICE, GMINA PIASECZNO
LEGENDA
proj. sieć wodociągowa D110
proj. sieć kanalizacji sanitarnej DN200
Włączenie do istn. sieci wodociągowej DN110
Zasuwa odcinająca
Odcinek przewodu do przebudowy L~2,0m
Odcinek przewodu do przebudowy – rura PVC SN8 DN200, L=9,3m
Proj. studnia rewizyjna (rozprężna) DN800
Rozanego Ogrodu
Rura PVC SN8 DN200, L=60,0m
Rura PE100 SDR11 DN110, L=160,0m
Rura PVC SN8 DN200, L=60,0m
Rura PVC SN8 DN200, L=30,0m
Proj. studnia rewizyjna DN425
Proj. studnia rewizyjna DN425
Proj. studnia rewizyjna DN1200
Motylkowa
j. z.u.
171/3
173/4
174/4
415
178/4
180/13
174/5
173/6
178/5
417
178/6
180/14
173/7
174/6
173/5
418
178/10
180/15
174/7
419
173/8
180/16
420
178/11
174/8
173/9
421
178/9
180/17
213/12