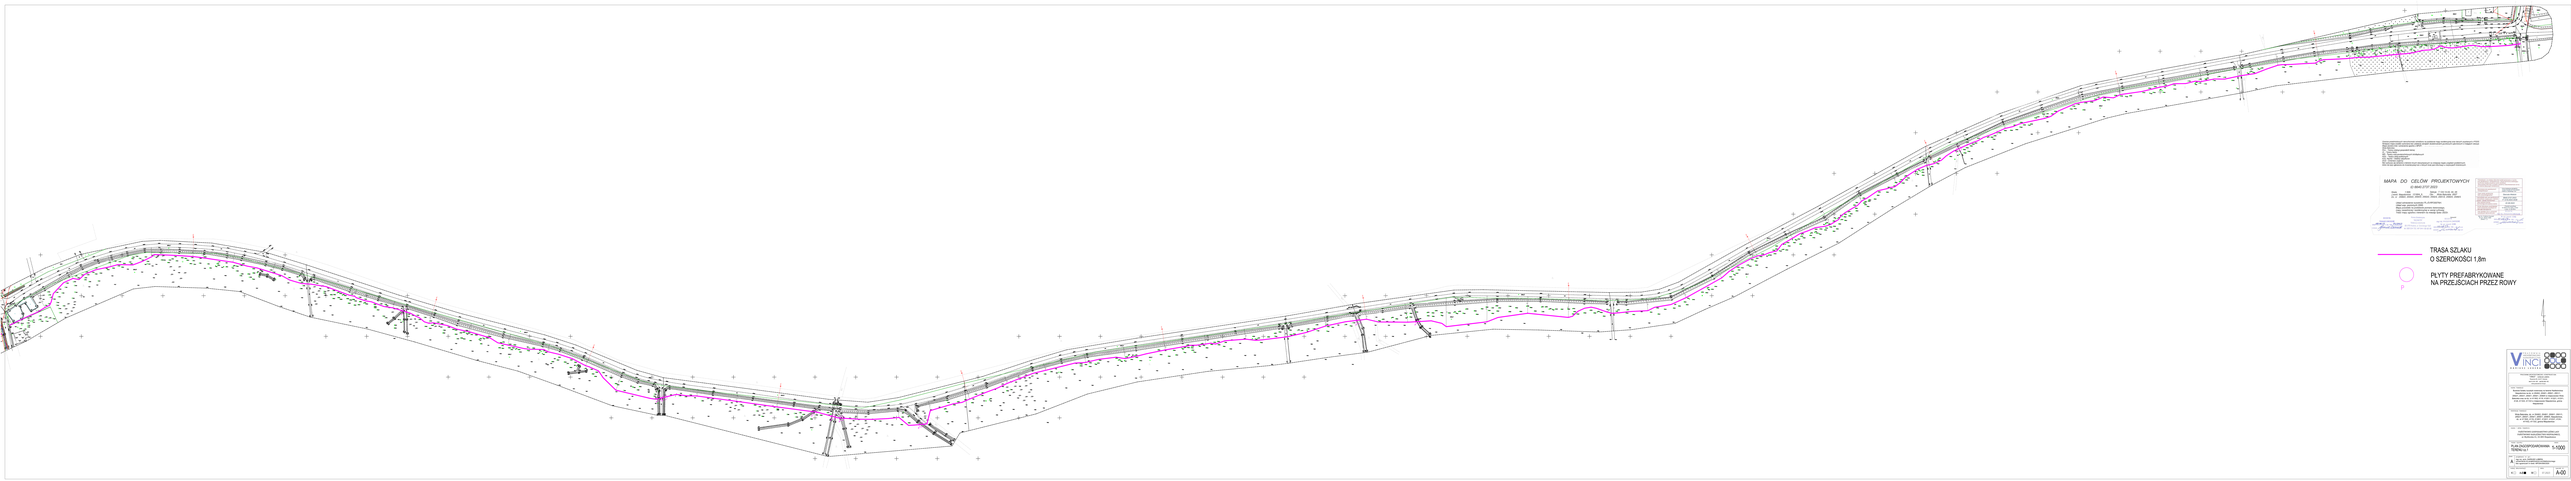
MAPA DO CELÓW PROJEKTOWYCH
(C.BIAŁYSTOK 2005)
TRASA SZLAKU
O SZEROKOŚCI 1,8m
PŁYTY PREFABRYKOWANE
NA PRZEJŚCIACH PRZEZ ROWY
PLAN ZAGOSPODAROWANIA TERENU
1:1000
A-01