

**UCHWAŁA NR XVI/522/19  
RADY MIASTA KROSNA**

z dnia 30 grudnia 2019 r.

**w sprawie przystąpienia do sporządzenia zmiany Miejscowego Planu  
Zagospodarowania Przestrzennego miasta Krosna „POLANKA I” ul.  
Zręcińska**

Na podstawie art. 18 ust. 2 pkt 15 ustawy z dnia 8 marca 1990 r. o samorządzie gminnym (Dz. U. z 2019 r. poz. 506 z późn. zm.) oraz art. 14 ust. 1 i ust. 2, w związku z art. 27 ustawy z dnia 27 marca 2003 r. o planowaniu i zagospodarowaniu przestrzennym (Dz. U. z 2018 r. poz. 1945 z późn. zm.) uchwala się, co następuje:

**§ 1.** Przystępuje się do sporządzenia zmiany Miejscowego Planu Zagospodarowania Przestrzennego miasta Krosna „POLANKA I” ul. Zręcińska, uchwalonego uchwałą Nr XXII/486/04 Rady Miasta Krosna z dnia 31 sierpnia 2004 r. (tekst jednolity Dz. Urz. Woj. Podkarpackiego z 2014 r. poz. 2228) w zakresie ustaleń planu dotyczących terenów oznaczonych na rysunku planu symbolami 24KD i 31EE oraz części terenu oznaczonego na rysunku planu symbolem 7MN.

**§ 2.** Zmiana miejscowego planu, o którym mowa w § 1, obejmuje obszar, w zakresie terenu komunikacji oznaczonego na rysunku symbolem 24KD, terenu urządzeń elektroenergetycznych i części terenu zabudowy mieszkaniowej oznaczonego na rysunku planu symbolem 7MN, o łącznej powierzchni ok. 1,15 ha przy ul. Zręcińskiej, oznaczony na załączniku graficznym do uchwały linią przerywaną i wypełnieniem diagonalnym.

**§ 3.** Wykonanie uchwały powierza się Prezydentowi Miasta Krosna.

**§ 4.** Uchwała wchodzi w życie z dniem podjęcia.

Przewodniczący  
Rady Miasta


  
Zbigniew Kubit

RADA MIASTA KROSNA  
38-400 KROSNO, ul. Słazica 2

Załącznik do uchwały Nr XVI/522/19


Rady Miasta Krosna

z dnia 30 grudnia 2019 r.

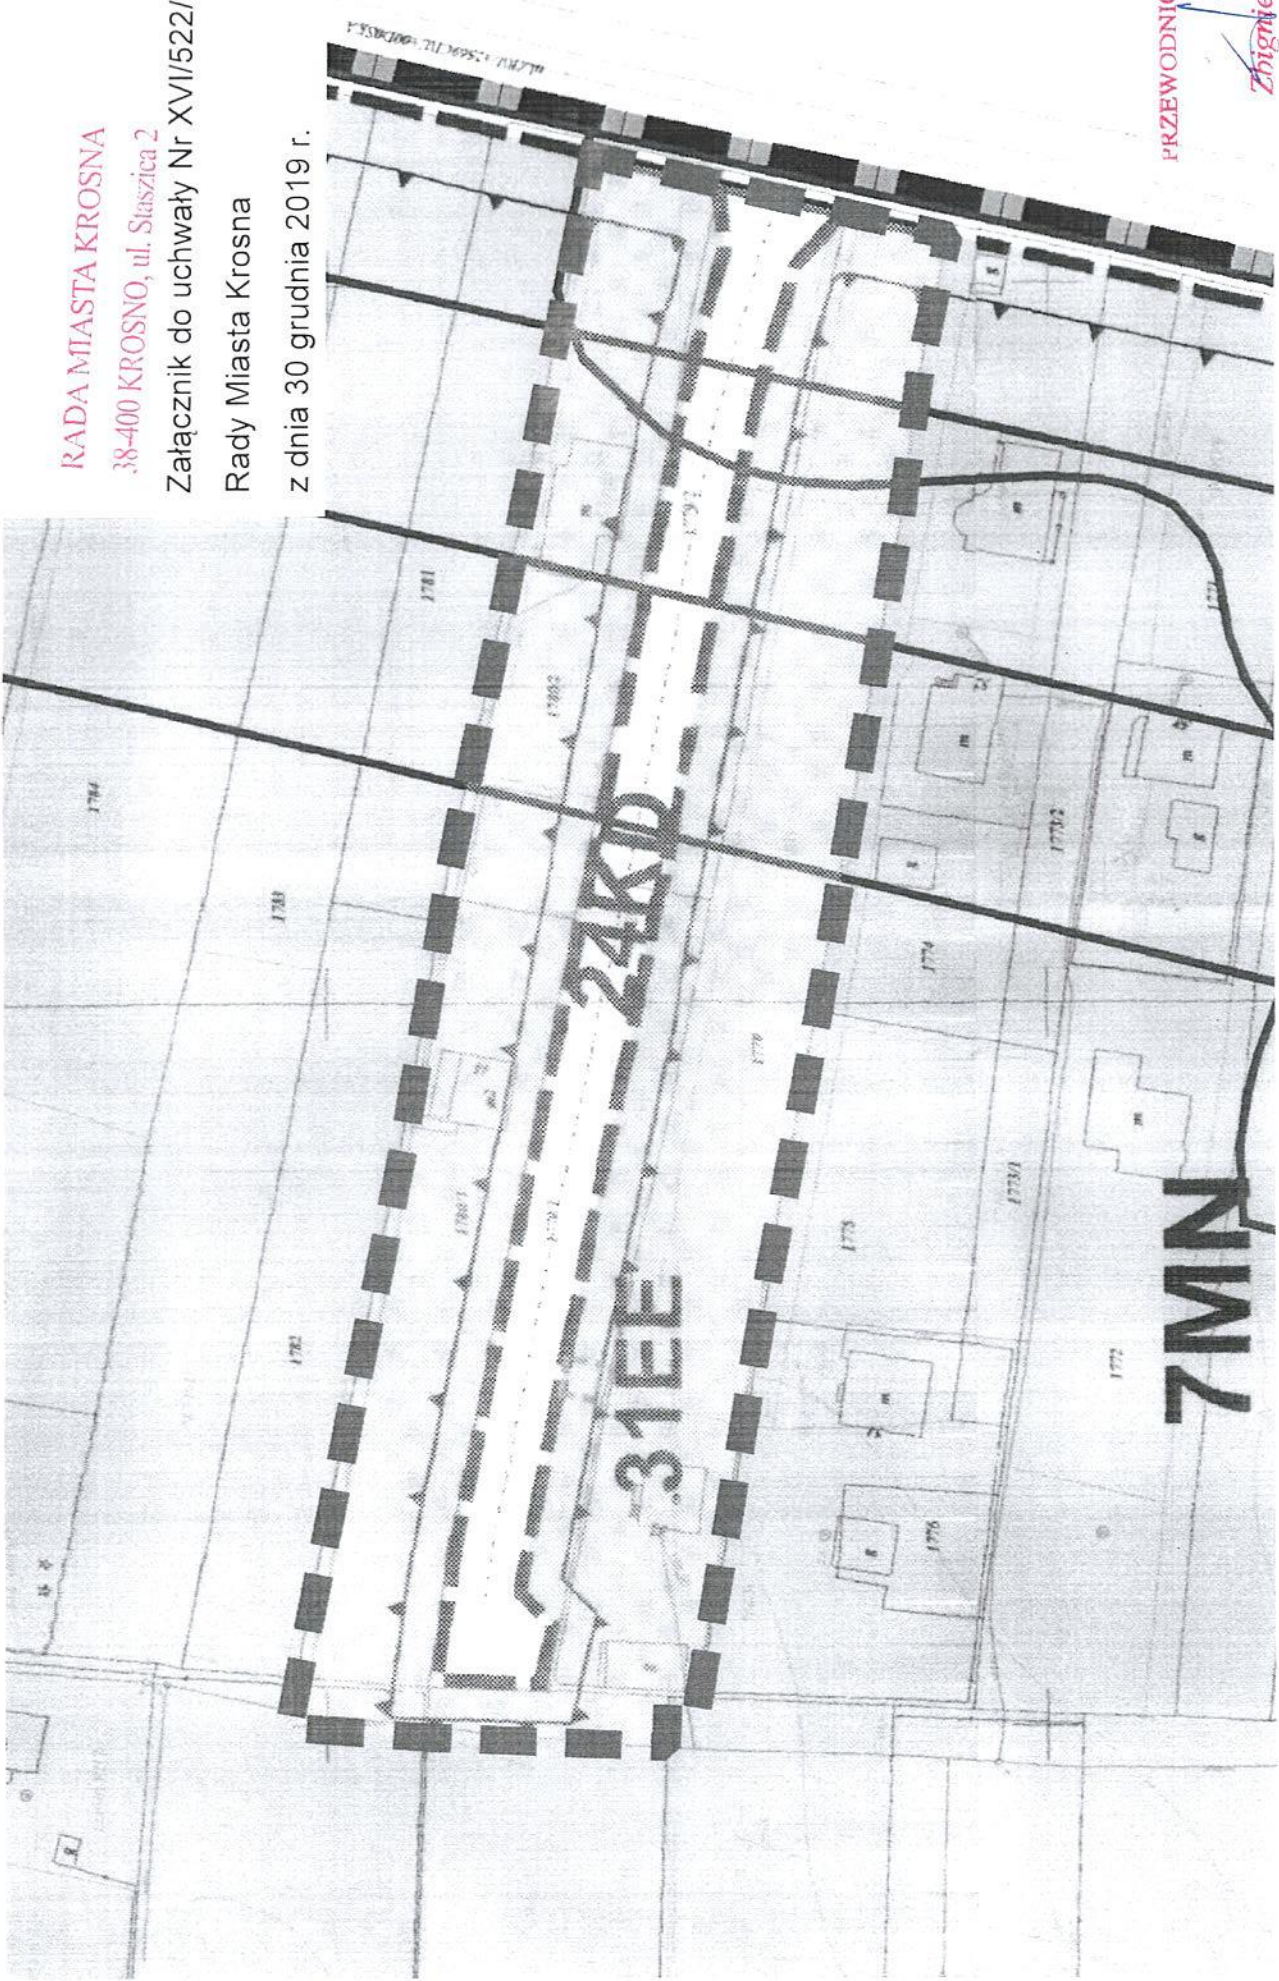

PRZEWODNICZĄCY RADY

Zbigniew Kubit

 Obszar objęty przystąpieniem do sporządzenia zmiany Miejskowego Planu  
Zagospodarowania Przestrzennego miasta Krosna „POLANKA I” ul. Zręcińska

SKALA

1:1000