



Przekrój konstrukcyjny - odcinki proste

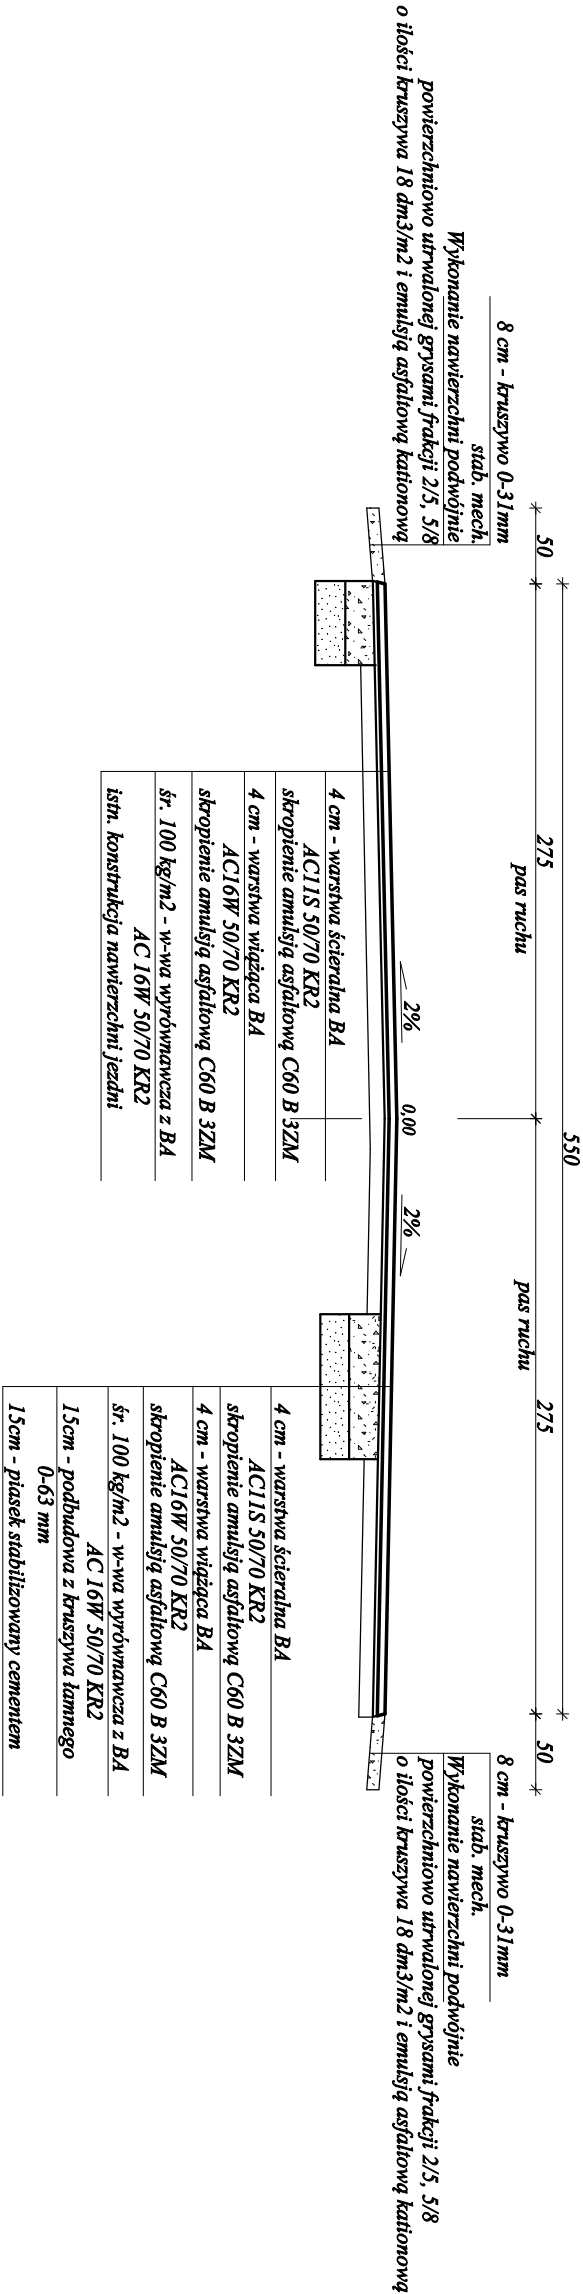

Przekrój konstrukcyjny - łuki kołowe

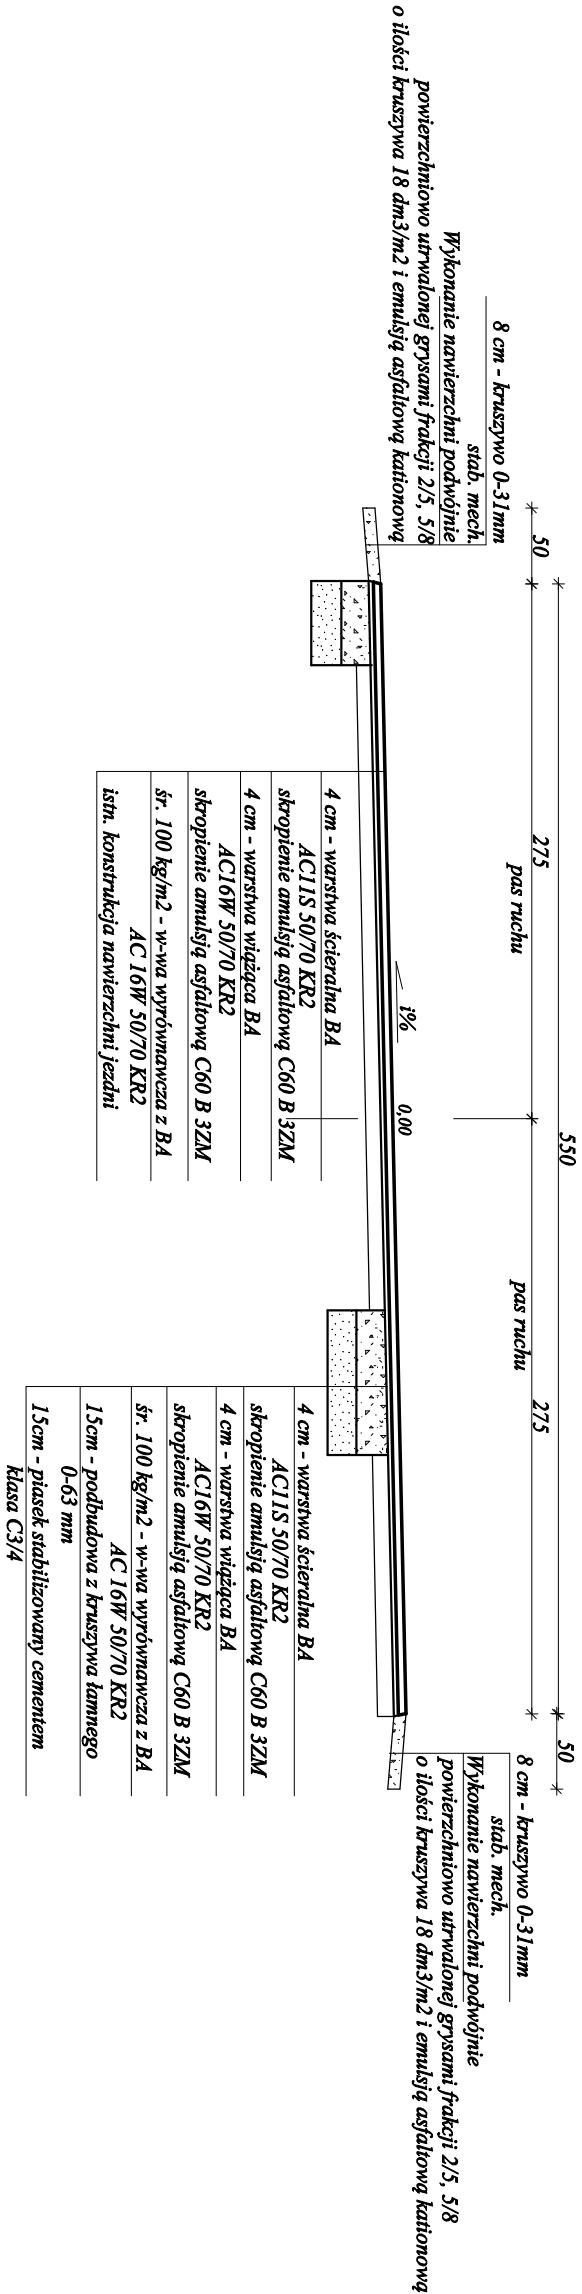

Przebudowa drogi powiatowej 1711T Gożlice-Przybysławice  
w miejscowości Gożlice od km1+072 do km 2+062  
o długości 990 mb (deszcz nawalny 18.06.2023 r.)



Inwestor: Zarząd Dróg Powiatowych w Sandomierzu z/s w Sanborcu  
Sanborzec 199, 27-650 Sanborzec

Treść: PRZEMOCNE KONSTRUKCYJNE

FUNKCJA IMIĘ I NAZWISKO NR. UPRAW. PODPIS

Projektant mgr inż. Krzysztof Filewicz SW/K/0145/ POOD/14

Branża: drogowa Faza: Projekt Skala: 1:50 Data: 09.2023 Rys. nr.: 3