




Profil podłużny kanalizacji deszczowej  
ZLEWNIA NR 2 i 3

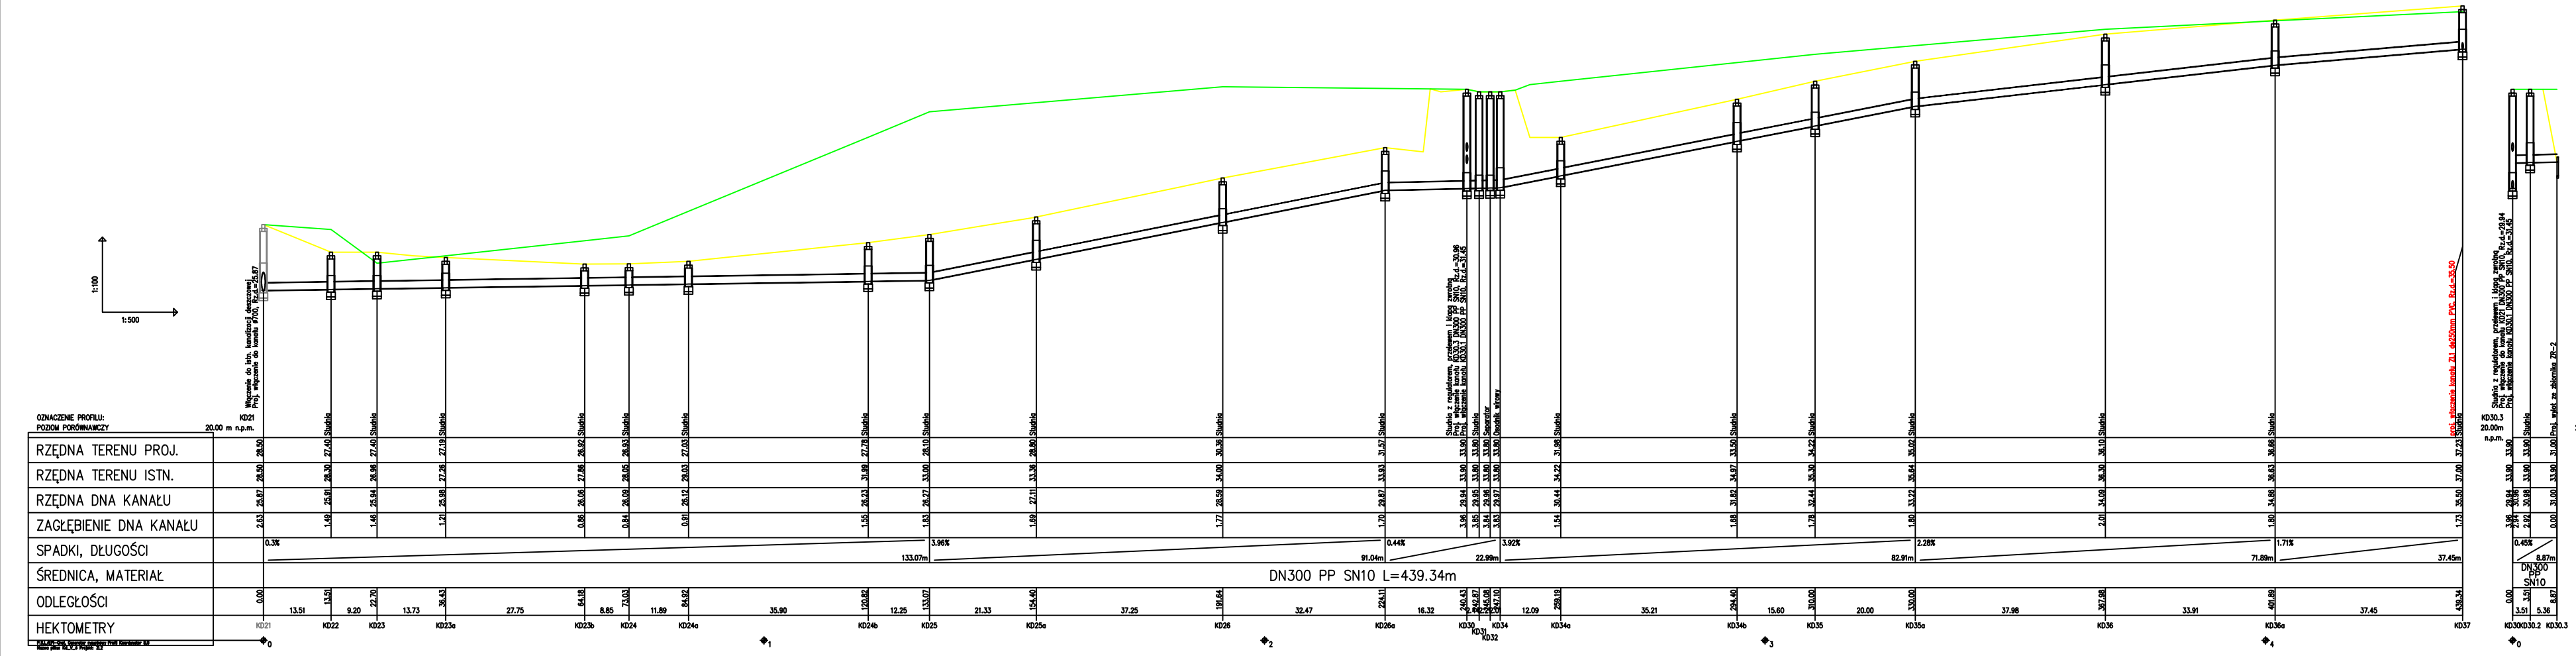


Profil podłużny kanalizacji deszczowej  
ZBIORNIK ZR-3

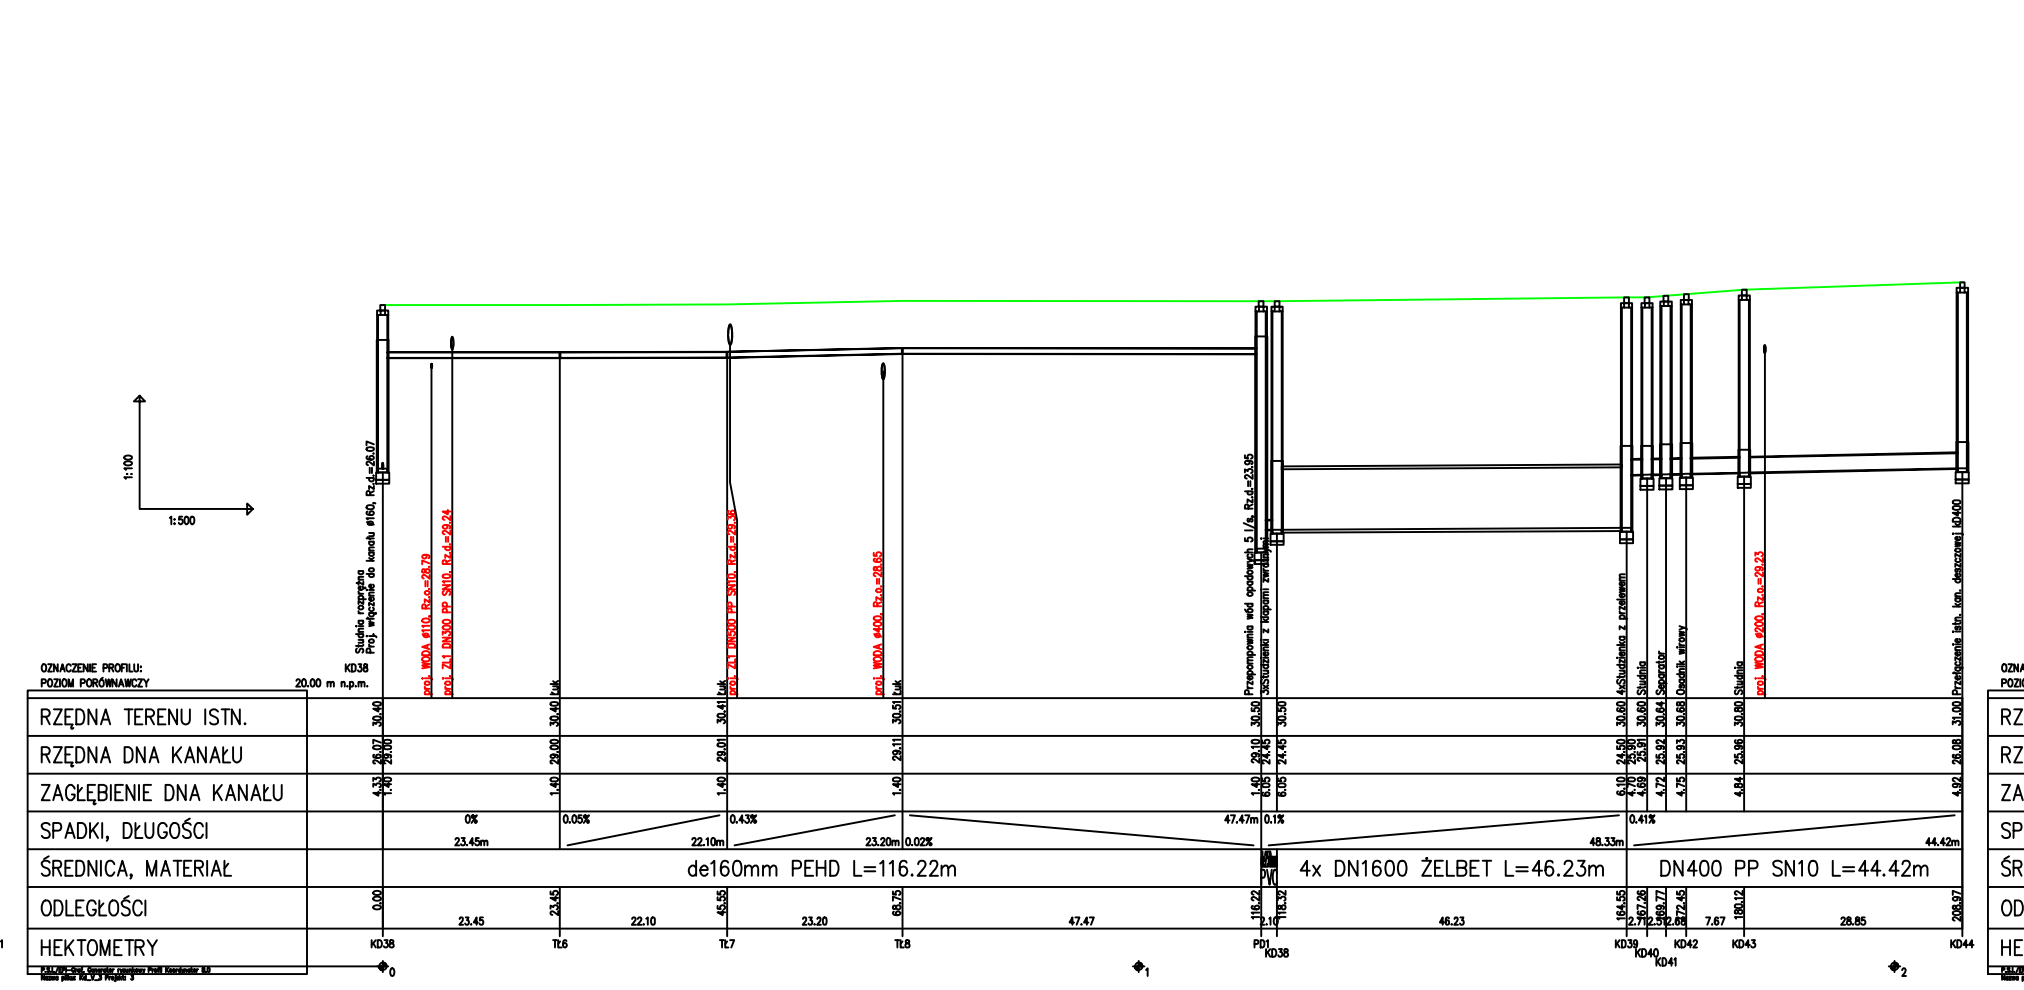

Profil podłużny kanalizacji deszczowej  
uL. Orzeszkowej

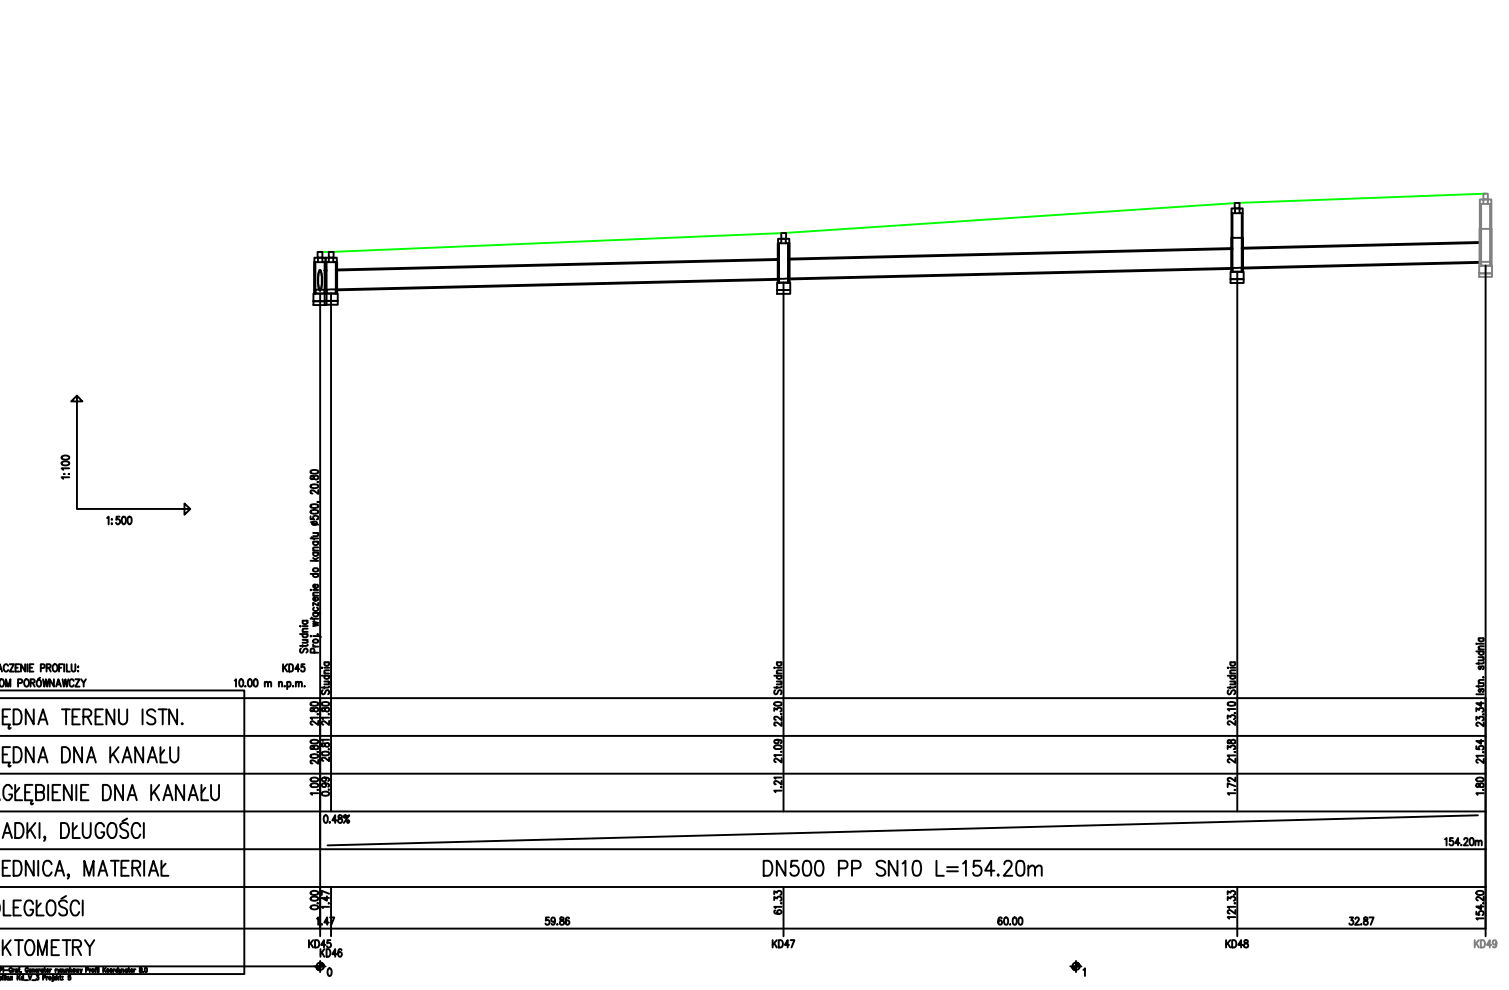

Profil podłużny kanalizacji deszczowej  
ZLEWNIA NR 1

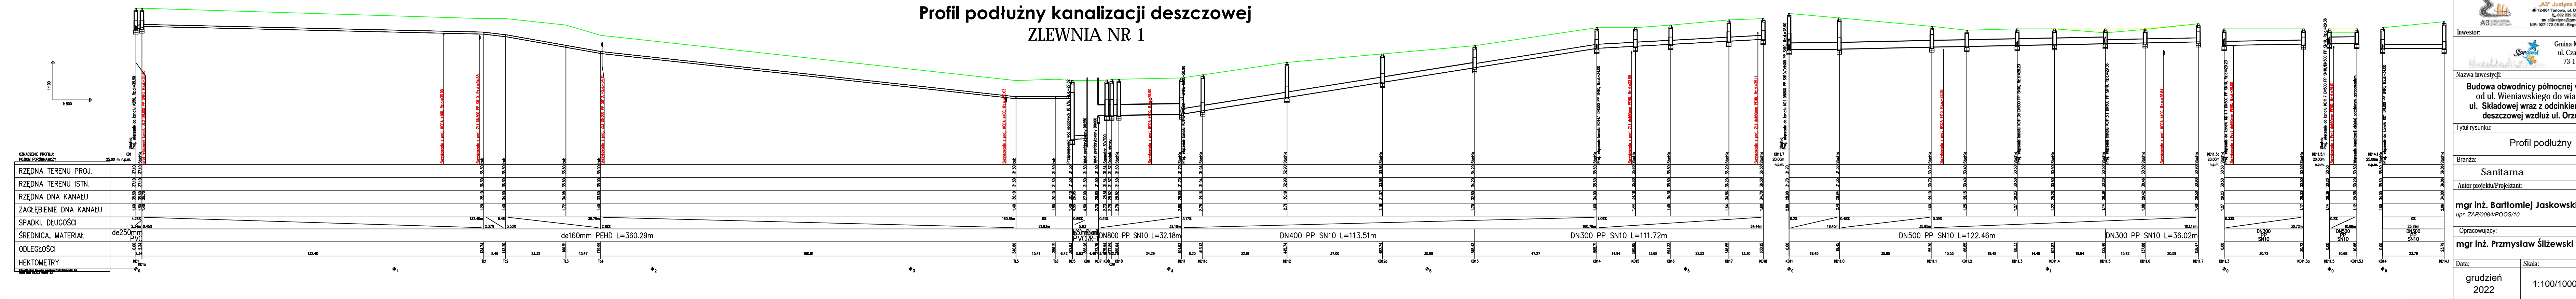

Wykonawca: Drogową Pracownią Projektową "A3" Justyna Roman  
# 72-004 Tarnowo, ul. Dąbrowska 24  
t. 43 233 831  
e. a3projekt@gmail.com  
NIP: 927-173-65-05, Regon: 33914849

Investor: Gmina Miasto Stargard  
ul. Czarnieckiego 17  
73-110 Stargard

Nazwa inwestycji: Budowa obwodnicy północnej w Stargardzie od ul. Wieniawskiego do wiaduktu przy ul. Składowej wraz z odcinkiem kanalizacji deszczowej wzdłuż ul. Orzeszkowej

Tytuł rysunku: Profil podłużny

|   |  |
|---|--|
| Branża: Sanitarna   | Stadium: PFU   |
| Autor projektu/Projektant: mgr inż. Bartłomiej Jaskowski<br>upr. ZAP/0084/POOS/10 | Podpis:  |
| Opracowujący: mgr inż. Przemysław Śliżewski                                       | Podpis:  |
| Data: grudzień 2022   | Skala: 1:100/1000                                    |
|   | Nr rysunku: 3.2<br>ark. 1 z 1<br>rev. 1 - 04.04.2023 |