


Orientacja

skala 1:20 000

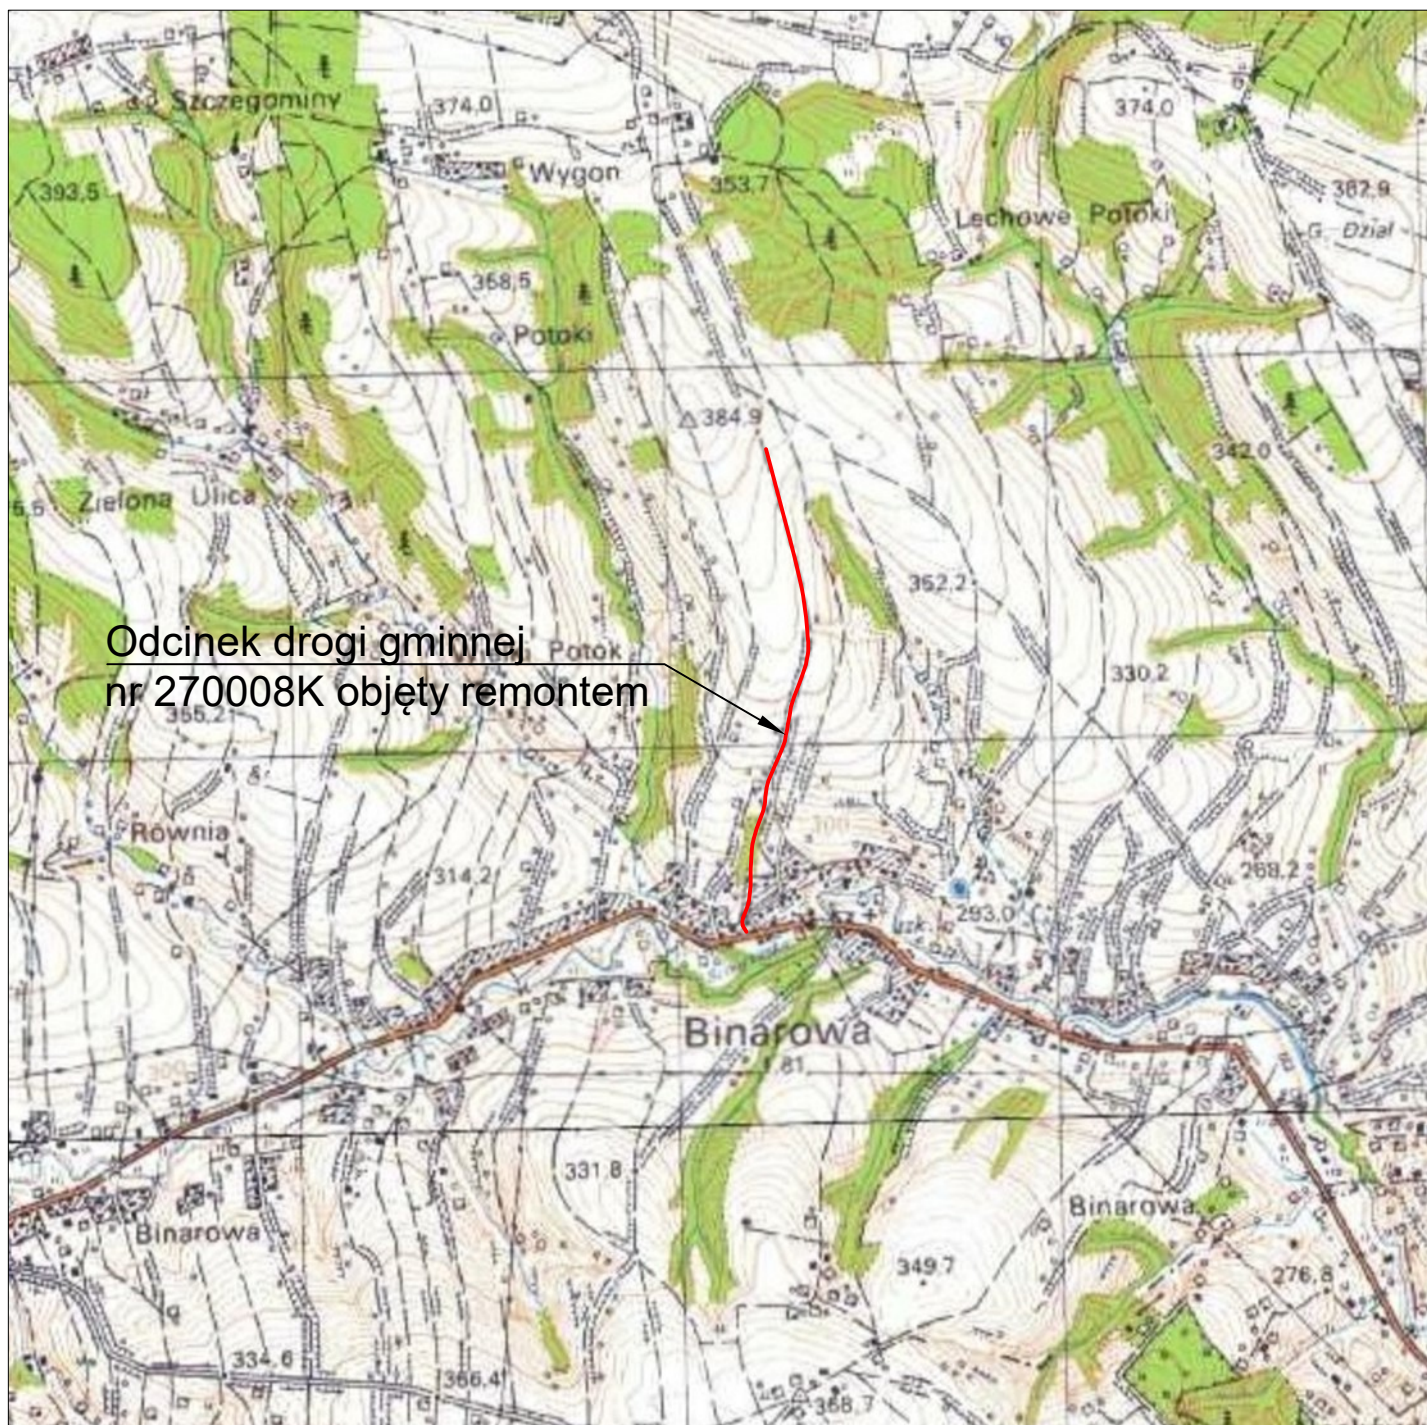

Dominum Dominik Nigborowicz Świecany 406 38-242 Skołyszyn dominumprojekty@gmail.com tel. 502 92 93 92	Nazwa opracowania: Remont drogi gminnej nr 270008K w km 0+010÷1+330 w miejscowości Binarowa, Gmina Biecz	
	Inwestor: Gmina Biecz, 38-340 Biecz, ul. Rynek 1	
Skala: 1:20 000	Lokalizacja: powiat: gorlicki, miejscowość: Binarowa	
Data: sierpień 2022	Nazwa rysunku: Orientacja	
Nr rys.: 1	Opracował: mgr inż. Dominik Nigborowicz PDK/0375/PWOD/19 uprawnienia do projektowania i kierowania robotami budowlanymi	Podpis: