
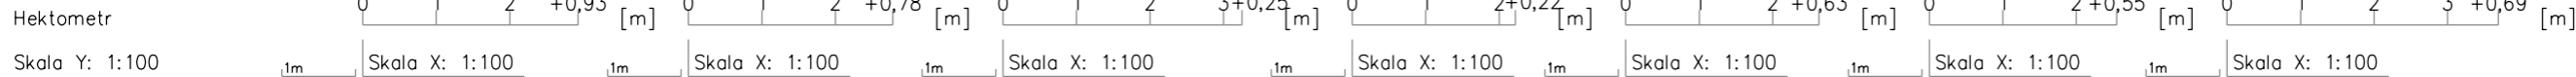


Węzeł
Rzędna terenu [m n.p.m.]
Rzędna dna rury [m n.p.m.]
Zagłębienie [m]
Materiał, Średnica/Spadek [%]
Długość [m]
Odległość [m]
Objętość wykopu [m ³]

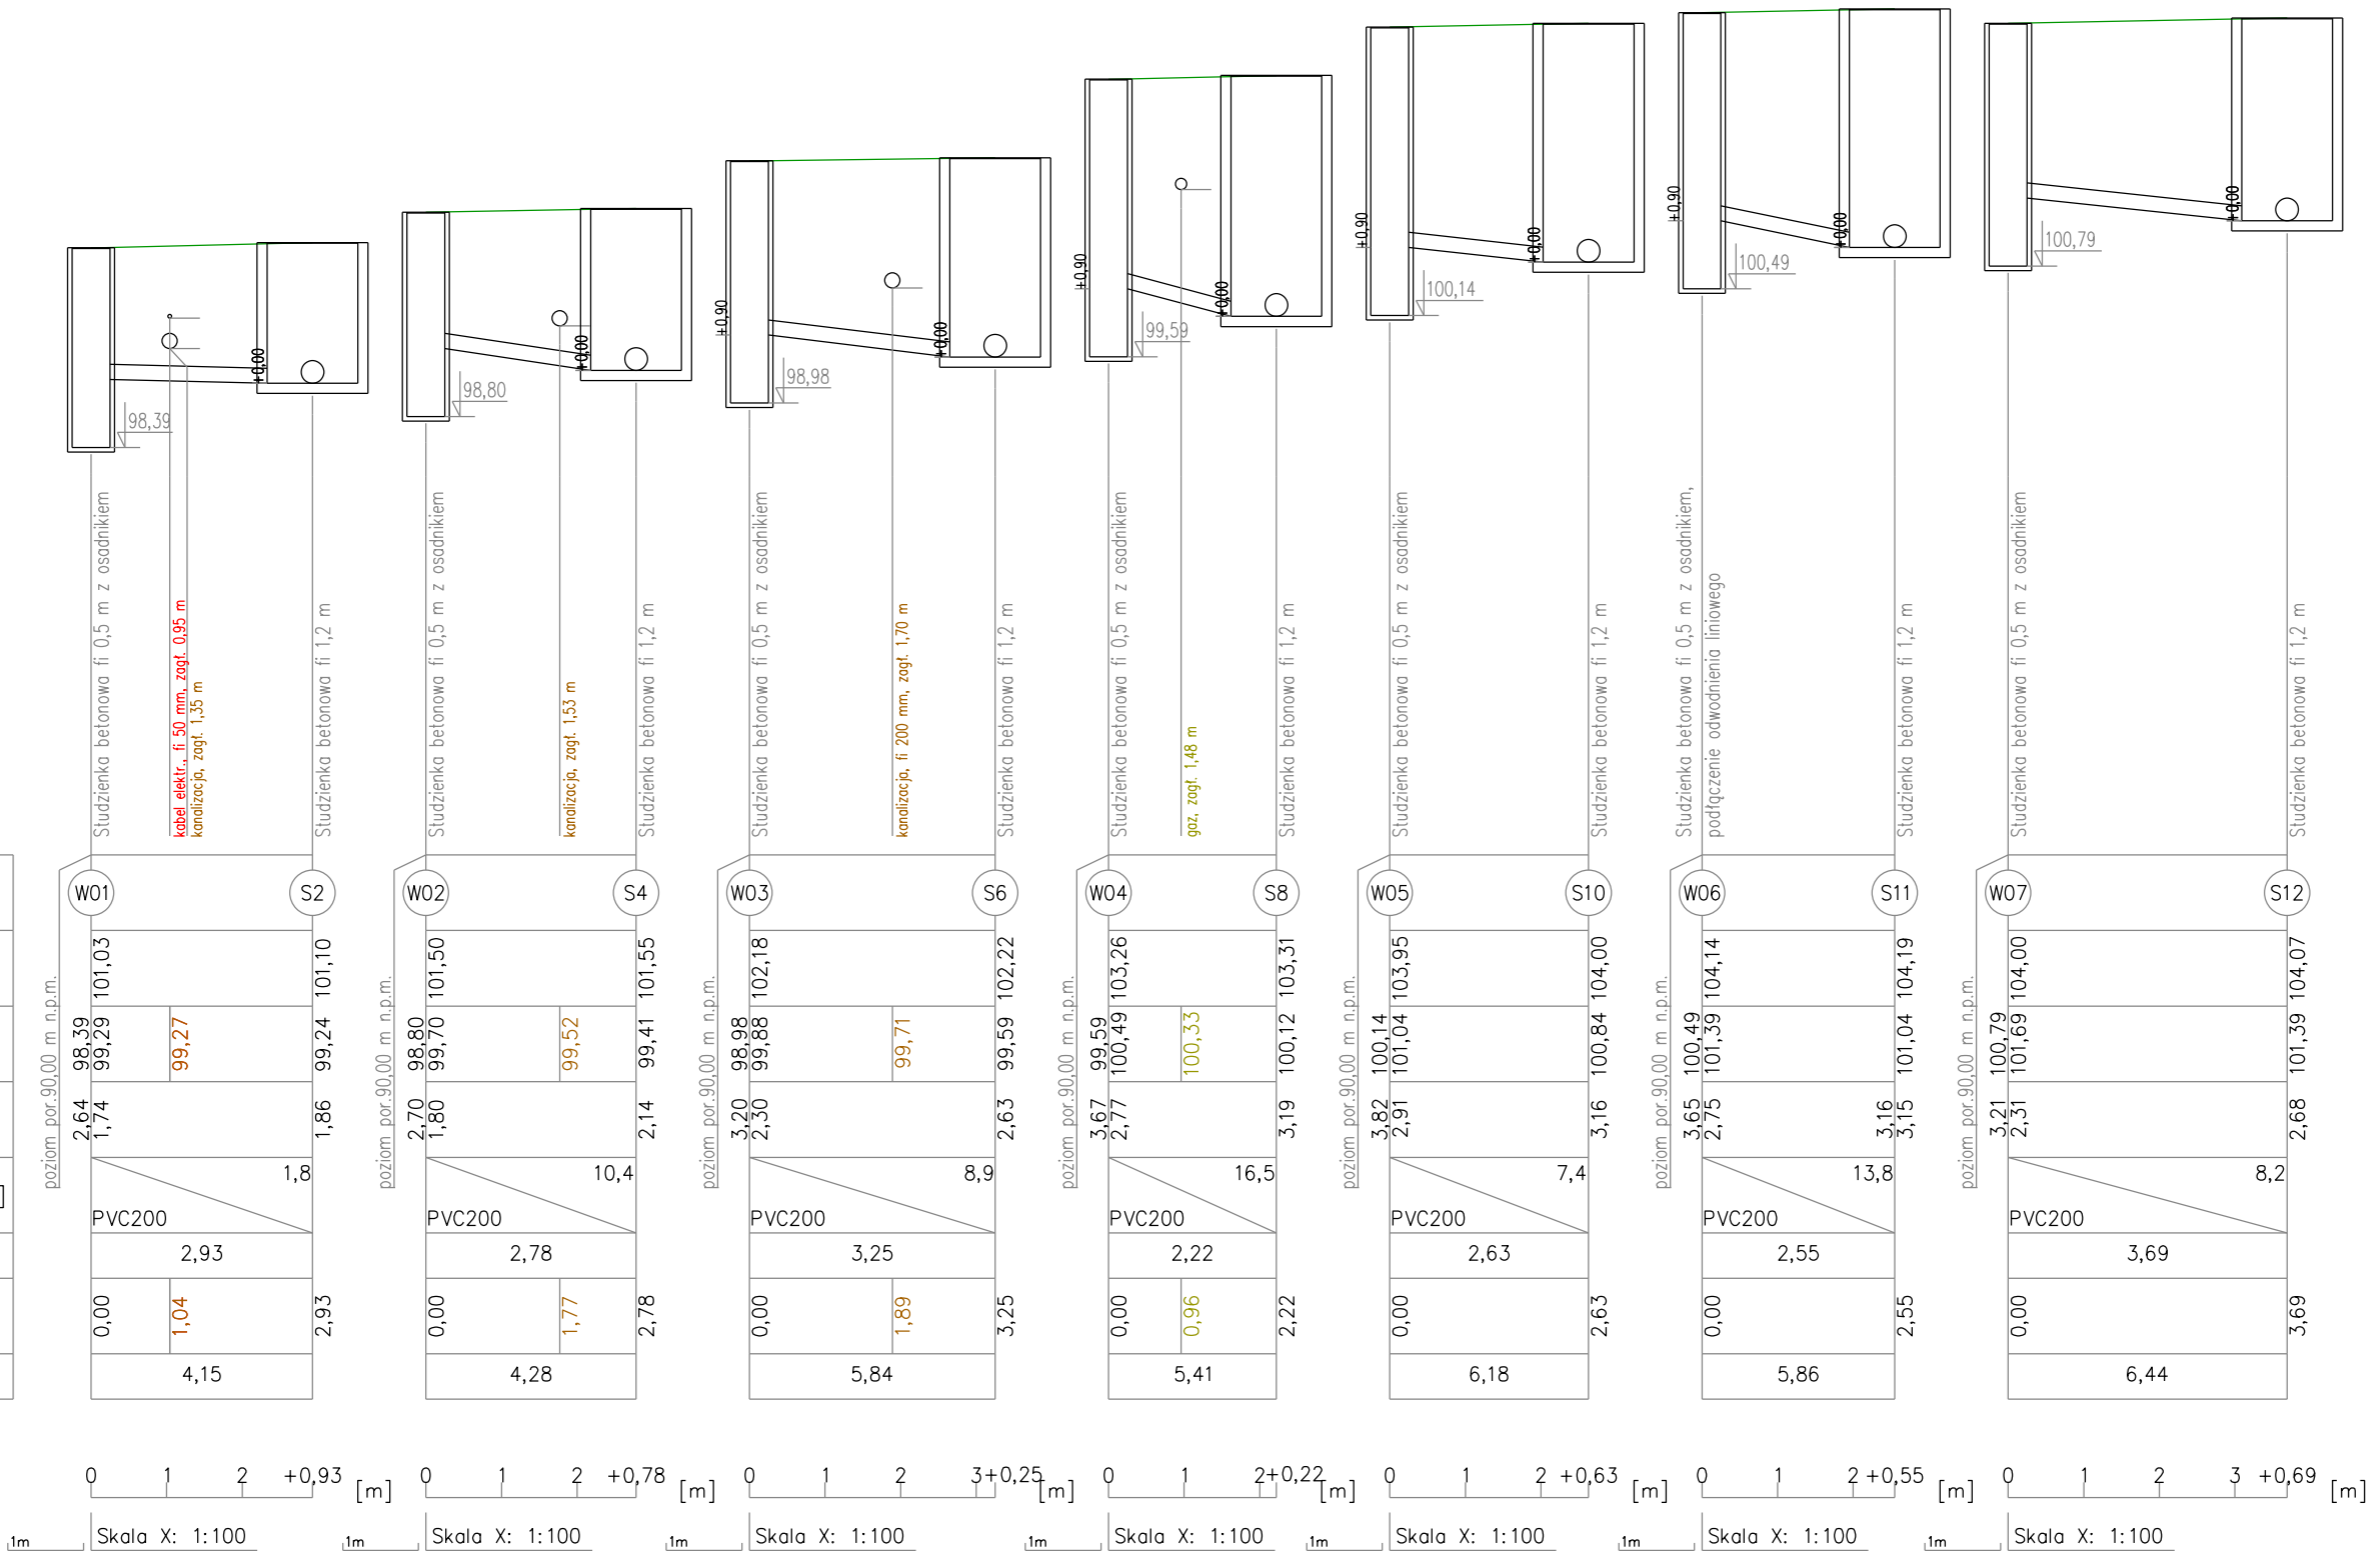

	Projektant:	MAKADAM Maciej Stachowicz ul. S. Rozanowicza 21 86-300 Grudziądz	Investor:	Urząd Miejski w Żninie ul. 700-lecia 39 88-400 Żnin
	projektant – branża sanitarna	mgr inż. Michał Smoleński	POM/0239/POCS/13	
	sprawdzający – branża sanitarna	mgr inż. Agnieszka Smoleńska	POM/0236/PBS/16	
Przebudowa ulicy Bocznej w Żninie		data: 04.2019 r.		
PROFIL PODŁUŻNY – BRANŻA SANITARNA		skala: 1:100		
		Nr rys.: 10B		