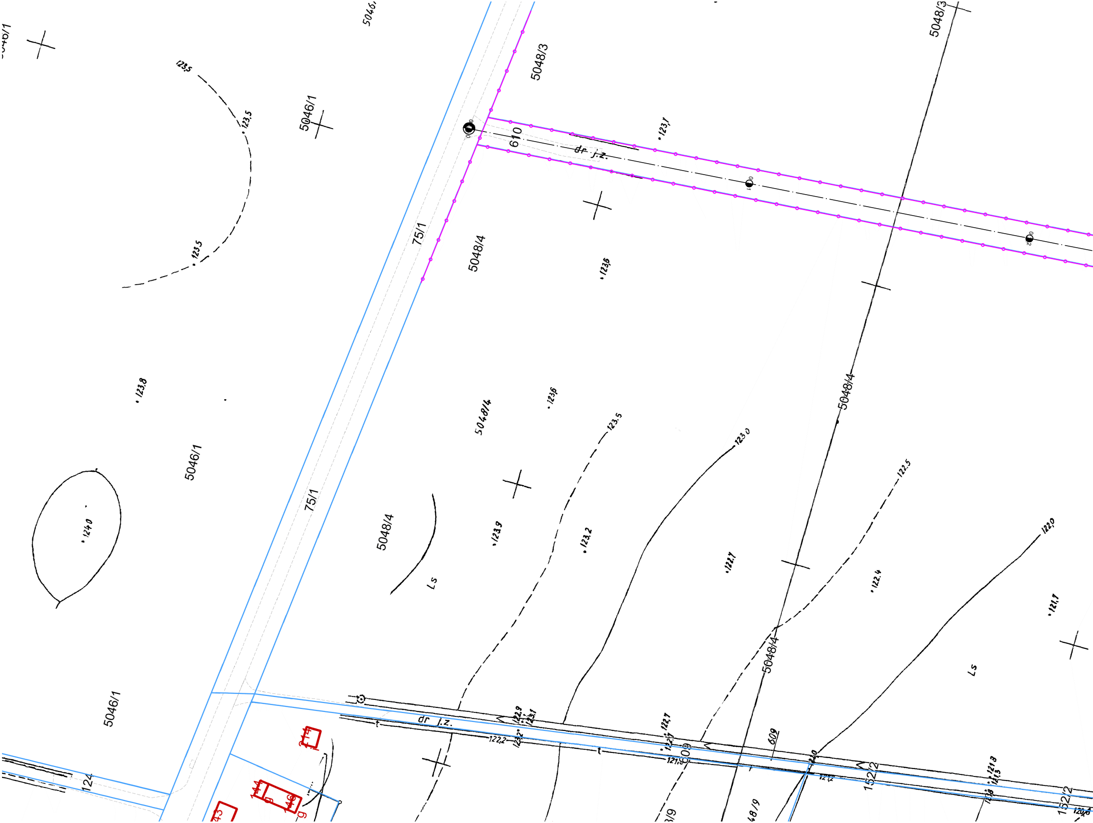

5046/1
5046/
5048/3
123,5
123,5
5046/1
123,5
610
dr j.z.
123,1
75/1
5048/4
123,6
123,8
5048/4
123,6
123,5
123,0
5046/1
5048/4
124,0
75/1
5048/4
123,9
123,2
122,7
122,5
122,4
122,0
121,9
Ls
Ls
5048/4
5046/1
dr j.z.
122,9
123,1
122,2
122,7
609
609
152/2
152/2
124

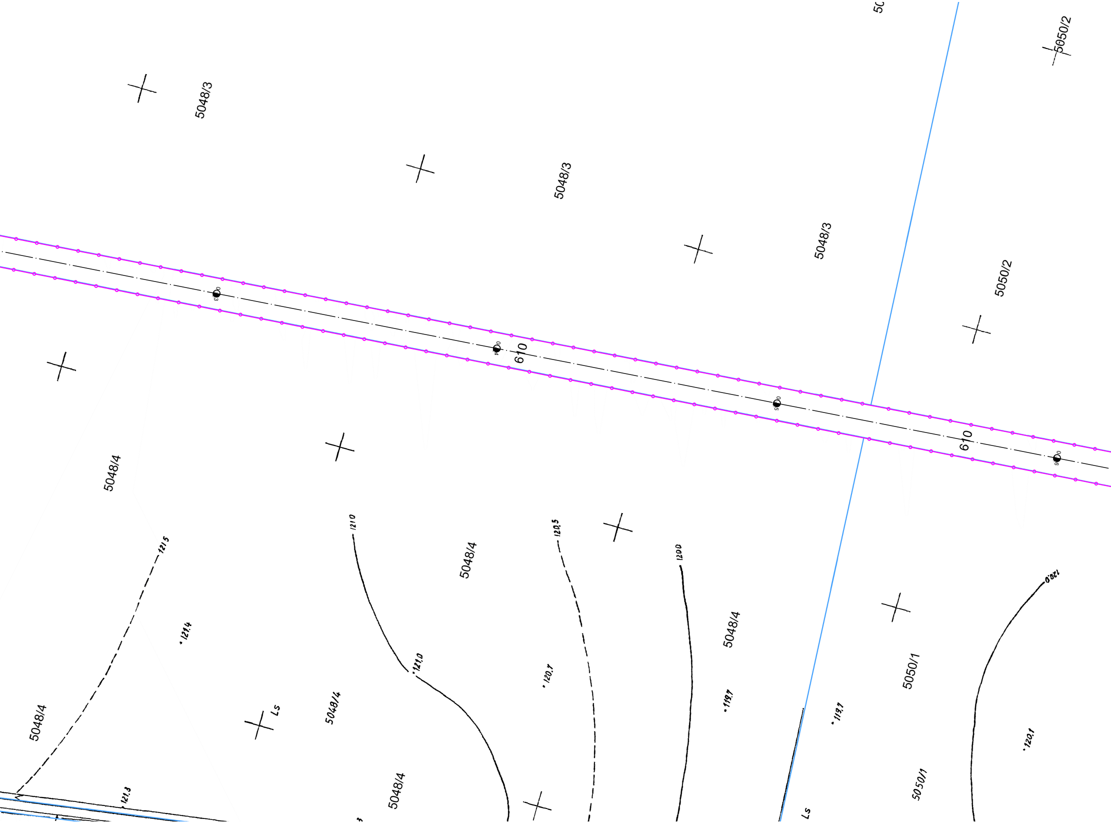
5048/3
5048/3
5048/3
5050/2
5050/2
610
610
5048/4
5048/4
5048/4
5048/4
5048/4
5048/4
5050/1
5050/1
Ls
Ls
121.5
121.4
121.0
121.0
121.3
120.5
120.7
120.0
119.7
119.7
120.0
120.1

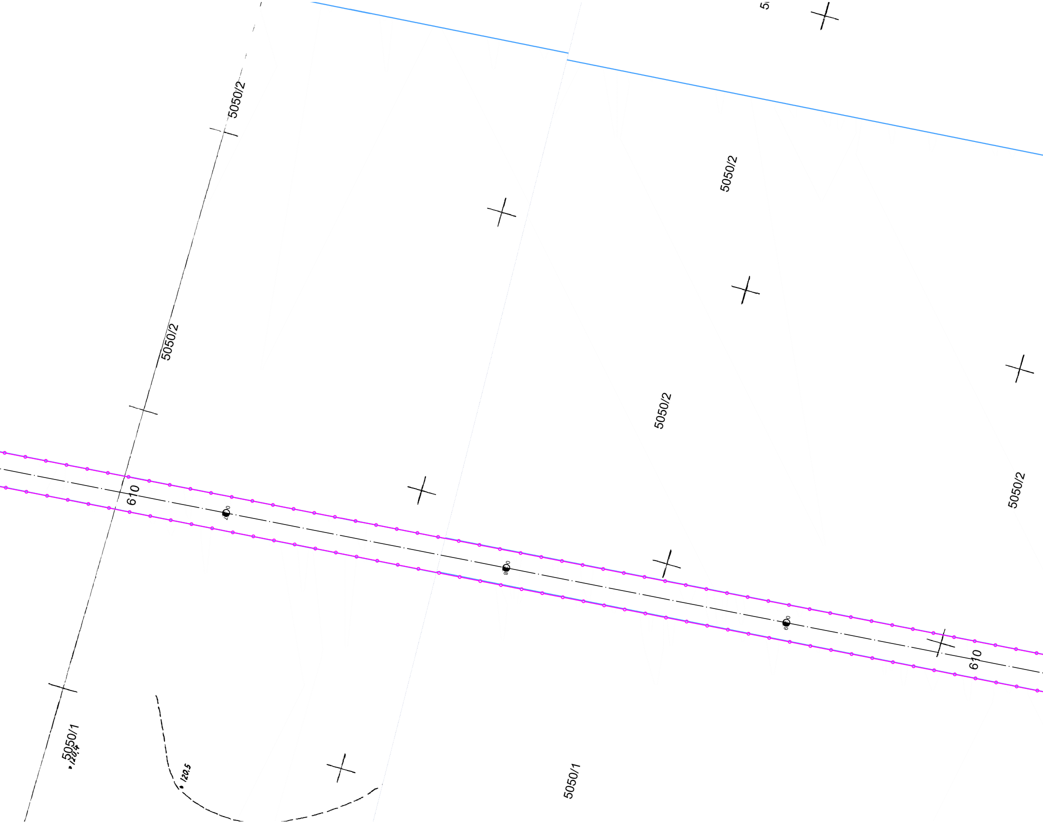
5050/2
5050/2
5050/2
5050/2
5050/2
5050/2
610
610
70
80
90
5050/1
5050/1
120.4
120.5

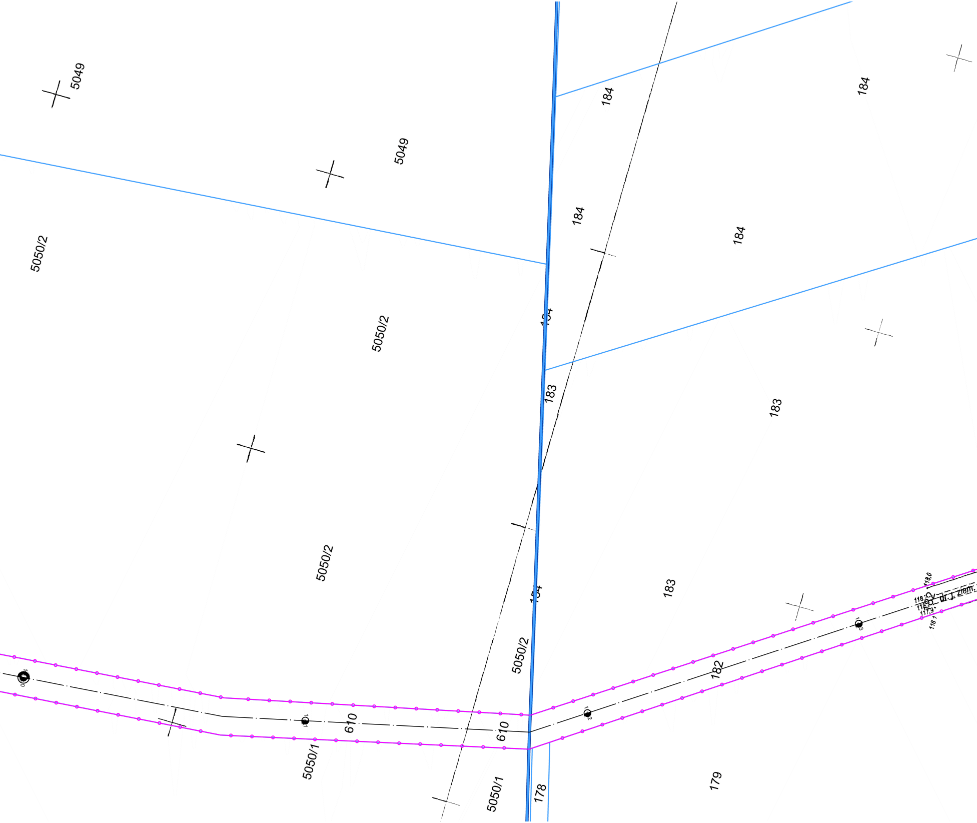
5049
5049
184
184
184
184
5050/2
5050/2
154
183
183
5050/2
183
154
5050/2
118,0
118
117,9
782
dr. J. ziem.
118,1
182
610
610
5050/1
5050/1
178
179

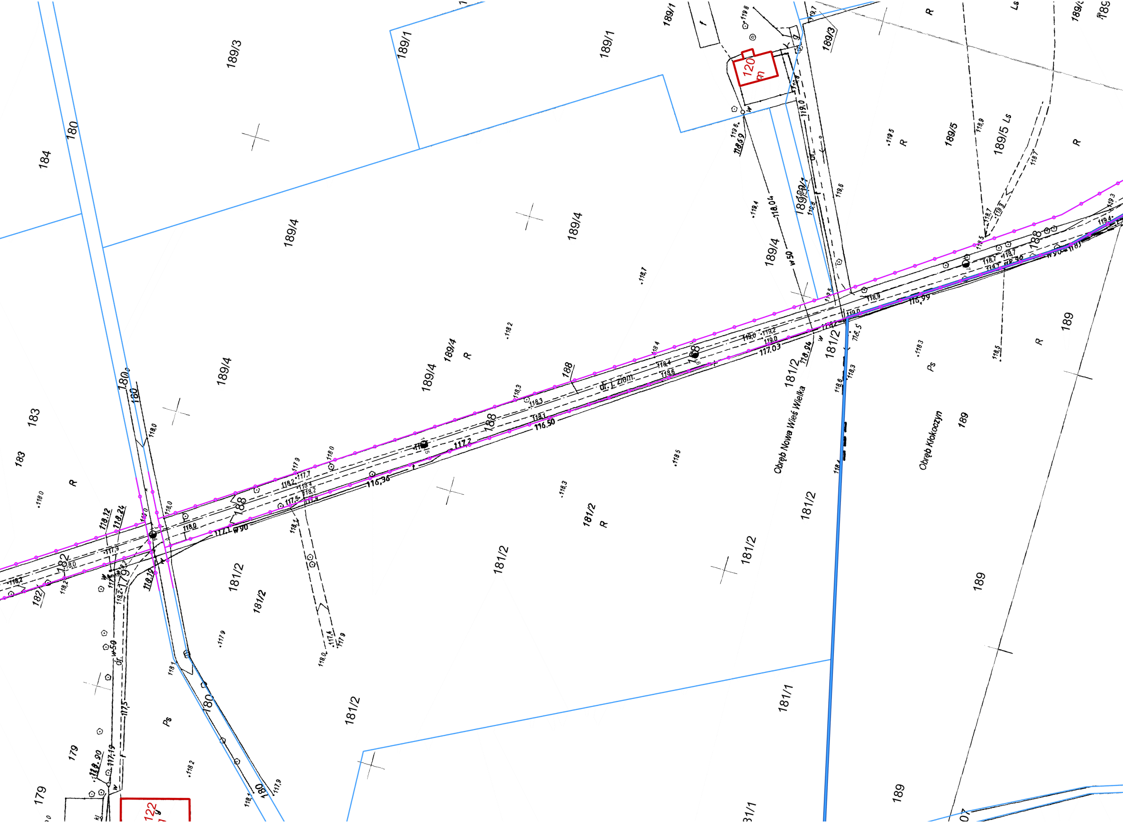
184
180
189/3
189/1
189/1
189/3
120
m
189/4
189/4
189/4
189/4
189/4
189/4
189/5
189/5 Ls
Ls
R
R
R
R
R
Ps
Ps
183
183
188
188
188
188
dr. l. ziem.
w 90
w 50
w 90
182
179
179
180
180
180
181/2
181/2
181/2
181/2
181/2
181/2
181/2
181/1
189
189
189
189
Obręb Nowa Wieś Wielka
Obręb Kłokoczyn
116,50
116,36
116,99
117,03
117,2
118,12
118,24
118,04
118,69
122
dr.

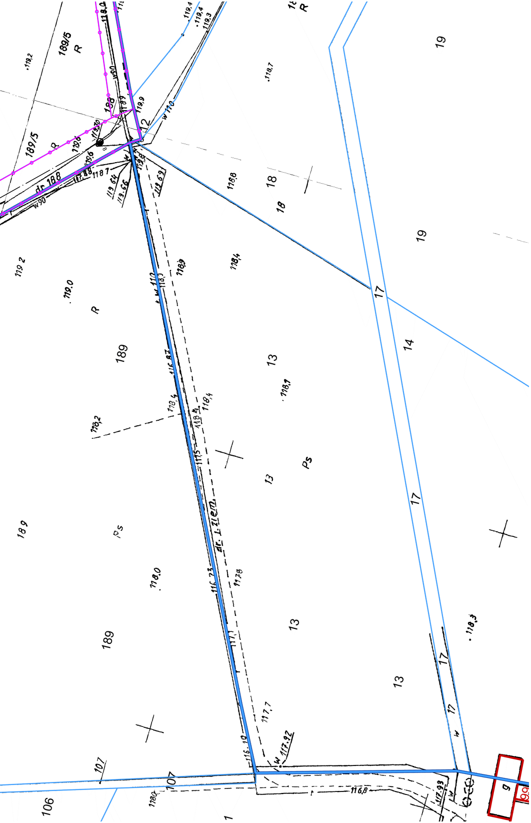
189/5
R
189/5
R
dr 188
188
12
w90
119,2
119,0
R
189
189
189
18
18
19
19
17
14
17
17
17
13
13
13
13
13
Ps
Ps
dr. L.ziem.
118,4
118,1
118,9
118,8
118,0
118,3
118,7
119,9
116,10
117,7
117,92
116,8
107
107
106
9

	P. P. B. H. PROMARK-BIS UL. BYDGOSKA 10/9 62-510 KONIN
temat:	Przebudowa wiejskich dróg gminnych w sołectwie Nowa Wieś Wielka
lokalizacja:	Dzierzbice, 62-652 Chodów
inwestor:	Gmina Przedecz Plac Wolności 1, 62-635 Przedecz
rysunek:	PRZEBIEG ODCINKA 1 część 1 Przebudowa drogi gminnej Dziwie - Nowa Wieś Wielka | rys. nr: 2.1
branża:	DROGOWA | skala 1 : 1000
stadium:	PROGRAM FUNKCJONALNO - UŻYTKOWY | data: 04.2024
projektant:	*mgr inż. janusz Stacherski UAN.8346/II/32/88* *Spec. konstrukcyjno-inżynieryjnej w zakr. drogi*