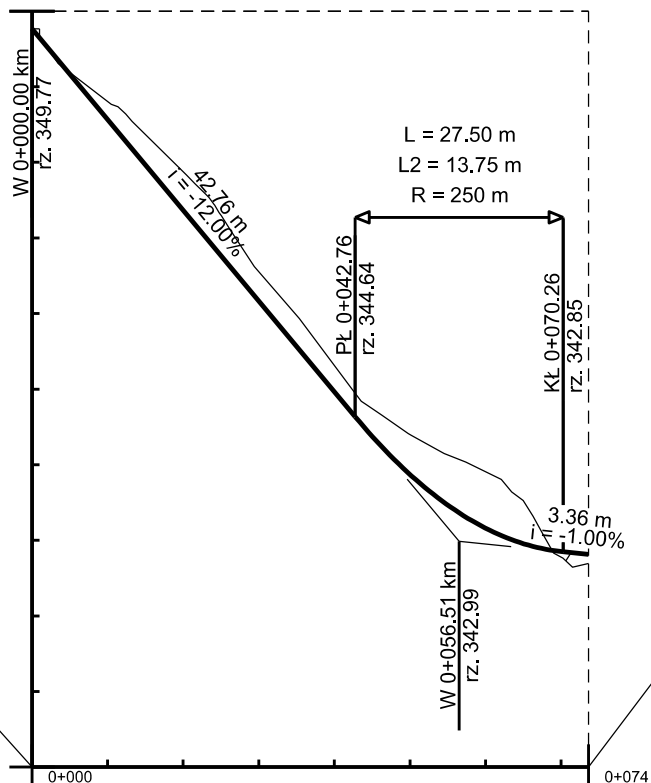


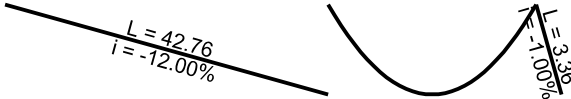
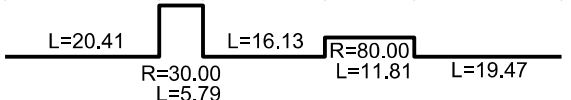
Początek opracowania  
km 0+000.00

350.00

340.00



Koniec opracowania  
km 0+073.62

Głębokość wykopu:		0.51	0.53	0.49		0.31	0.31	0.53	0.64		
Wysokość nasypu:										0.09	0.12
Rzędne projektowane:	349.77	347.32	346.77	346.62		344.69	344.64	343.87	343.53	342.85	342.81
Łuki pionowe i pochylenia:											
Rzędne istniejące:	349.77	347.83	347.30	347.11		345.00	344.95	344.40	344.17	342.76	342.69
Proste i łuki poziome:											
Kilometraż:	0+000.00	0+020.41	0+025.00	0+026.21		0+042.33	0+042.76	0+050.00	0+054.14	0+070.26	0+073.62

Inwestor:					
GMINA BOLKÓW ul. Rynek 1, 59-420 Bolków					
Branża:	Budowa: Przebudowa nawierzchni drogi dojazdowej do gruntów rolnych położonej na dz. nr 607/2 i 607/1 obręb Wolbromek i dz. nr 489 obręb Bolków-2 (łącznie z parkingiem przy stadionie) oraz dz. 632 - dojazd do strzelnicy				
Drogowa					
Rodzaj projektu:	DOKUMENTACJA PROJEKTOWA			Data: grudzień 2021	
Tytuł rysunku:		Profil podłużny - zjazd publiczny ZP-1		Nr rys.: 3.2	Skala: 1:100/1:1000
Funkcja	Tytuł, imię i nazwisko		Specjalność	Nr Uprawnień	Podpis
Projektant:	mgr inż. Michał Stanek		drogowa	SLK/4866/POOD/13	