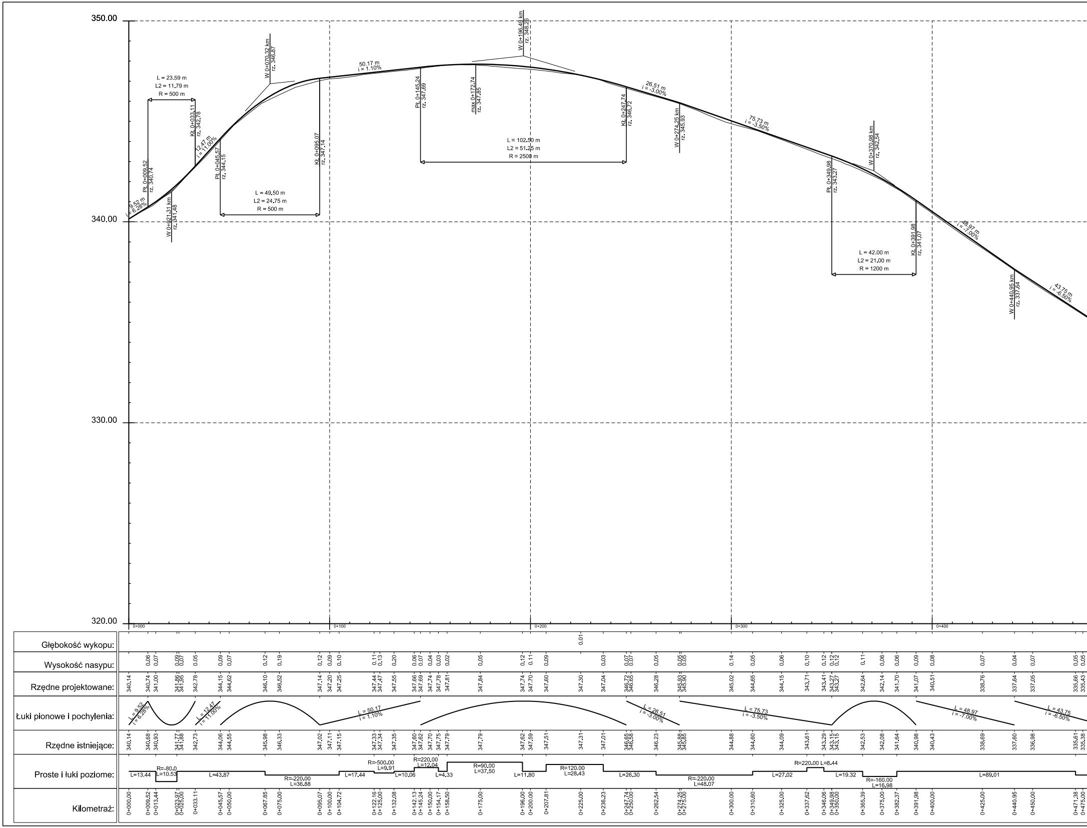
350.00
340.00
330.00
320.00
0+000
0+100
0+200
0+300
0+400
L = 9.52 m
i = 6.28%
Pł 0+009.52
rz. 340.74
L = 23.59 m
L2 = 11.79 m
R = 500 m
W 0+021.31 km
rz. 341.48
Kł 0+033.11
rz. 342.78
12.47 m
i = 11.00%
Pł 0+045.57
rz. 344.15
W 0+070.32 km
rz. 346.87
L = 49.50 m
L2 = 24.75 m
R = 500 m
Kł 0+095.07
rz. 347.14
50.17 m
i = 1.10%
Pł 0+145.24
rz. 347.69
max 0+172.74
rz. 347.85
W 0+196.49 km
rz. 348.26
L = 102.50 m
L2 = 51.25 m
R = 2500 m
Kł 0+247.74
rz. 346.72
26.51 m
i = -3.00%
W 0+274.25 km
rz. 345.93
75.73 m
i = -3.50%
Pł 0+349.98
rz. 343.27
W 0+370.98 km
rz. 342.54
L = 42.00 m
L2 = 21.00 m
R = 1200 m
Kł 0+391.98
rz. 341.07
48.97 m
i = -7.00%
W 0+440.95 km
rz. 337.64
43.75 m
i = -6.50%
Łuki pionowe i pochylenia:
L = 9.52
i = 6.28%
L = 12.47
i = 11.00%
L = 50.17
i = 1.10%
L = 26.51
i = -3.00%
L = 75.73
i = -3.50%
L = 48.97
i = -7.00%
L = 43.75
i = -6.50%
Proste i łuki poziome:
L=13.44
R=-80.0
L=10.53
L=43.87
R=-220.00
L=36.88
L=17.44
R=-500.00
L=9.91
L=10.06
R=220.00
L=12.04
L=4.33
R=90.00
L=37.50
L=11.80
R=120.00
L=28.43
L=26.30
R=-220.00
L=48.07
L=27.02
R=220.00 L=8.44
L=19.32
R=-160.00
L=16.98
L=89.01

Kilometraż:	Głębokość wykopu:	Wysokość nasypu:	Rzędne projektowane:	Rzędne istniejące:
0+000.00			340.14	340.14
0+009.52		0.06	340.74	340.68
0+013.44		0.07	341.00	340.93
0+023.97		0.09	341.86	341.77
0+025.00		0.07	341.95	341.88
0+033.11		0.05	342.78	342.73
0+045.57		0.09	344.15	344.06
0+050.00		0.07	344.62	344.55
0+067.85		0.12	346.10	345.98
0+075.00		0.19	346.52	346.33
0+095.07		0.12	347.14	347.02
0+100.00		0.09	347.20	347.11
0+104.72		0.10	347.25	347.15
0+122.16		0.11	347.44	347.33
0+125.00		0.13	347.47	347.34
0+132.08		0.20	347.55	347.35
0+142.13		0.06	347.66	347.60
0+145.24		0.07	347.69	347.62
0+150.00		0.04	347.74	347.70
0+154.17		0.03	347.78	347.75
0+158.50		0.02	347.81	347.79
0+175.00		0.05	347.84	347.79
0+196.00		0.12	347.74	347.62
0+200.00		0.11	347.70	347.59
0+207.81		0.09	347.60	347.51
0+225.00	0.01		347.30	347.31
0+236.23		0.03	347.04	347.01
0+247.74		0.07	346.72	346.65
0+250.00		0.07	346.65	346.58
0+262.54		0.05	346.28	346.23
0+274.25		0.05	345.93	345.88
0+275.00		0.05	345.90	345.85
0+300.00		0.14	345.02	344.88
0+310.60		0.05	344.65	344.60
0+325.00		0.06	344.15	344.09
0+337.62		0.10	343.71	343.61
0+346.06		0.12	343.41	343.29
0+349.98		0.12	343.27	343.15
0+350.00		0.12	343.27	343.15
0+365.39		0.11	342.64	342.53
0+375.00		0.06	342.14	342.08
0+382.37		0.06	341.70	341.64
0+391.98		0.09	341.07	340.98
0+400.00		0.08	340.51	340.43
0+425.00		0.07	338.76	338.69
0+440.95		0.04	337.64	337.60
0+450.00		0.07	337.05	336.98
0+471.38		0.05	335.66	335.61
0+475.00		0.05	335.43	335.38

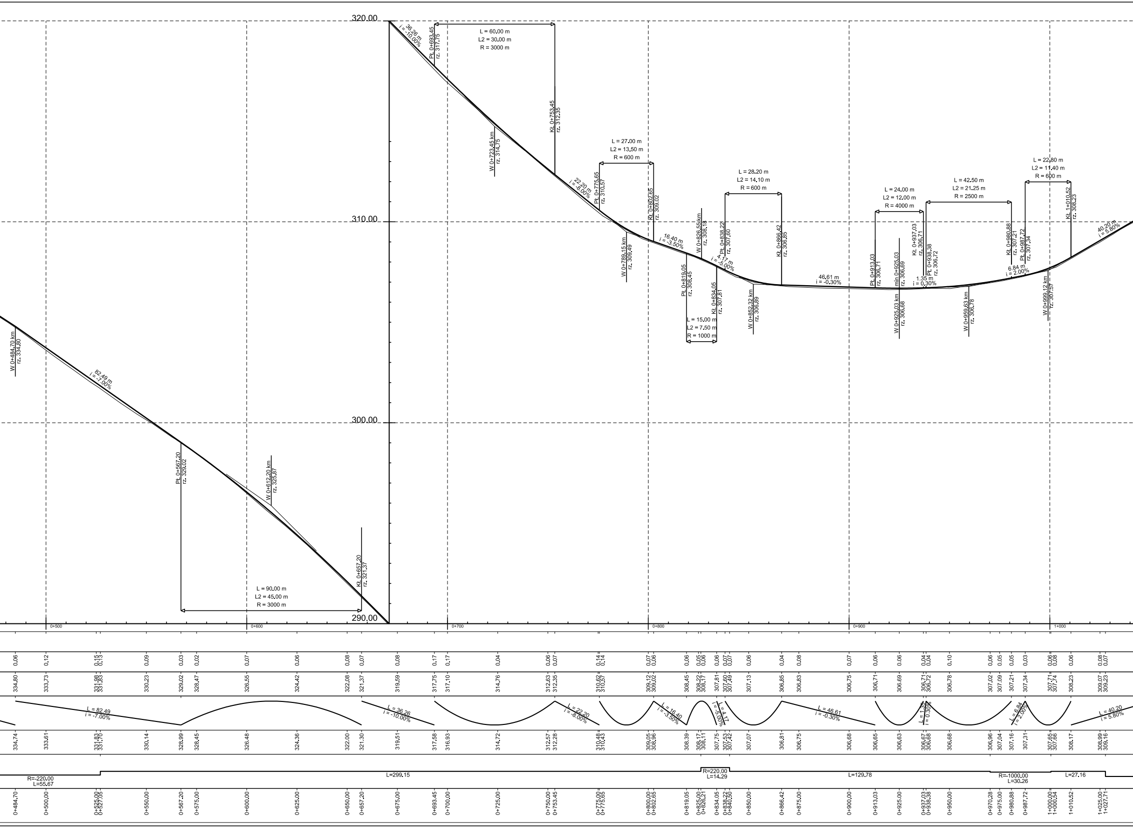
320.00
310.00
300.00
290.00
0+500
0+600
0+700
0+800
0+900
1+000
W 0+484,70 km
rz. 334,80
82,49 m
i = -7,00%
Pł 0+567,20
rz. 329,02
W 0+612,20 km
rz. 325,87
Kł 0+657,20
rz. 321,37
L = 90,00 m
L2 = 45,00 m
R = 3000 m
36,26 m
i = -10,00%
Pł 0+693,45
rz. 317,75
L = 60,00 m
L2 = 30,00 m
R = 3000 m
W 0+723,45 km
rz. 314,75
Kł 0+753,45
rz. 312,35
22,20 m
i = -8,00%
Pł 0+775,65
rz. 310,57
L = 27,00 m
L2 = 13,50 m
R = 600 m
W 0+789,15 km
rz. 309,49
Kł 0+802,65
rz. 309,02
16,40 m
i = -3,50%
Pł 0+819,05
rz. 308,45
W 0+826,55 km
rz. 308,18
L = 15,00 m
L2 = 7,50 m
R = 1000 m
Kł 0+834,05
rz. 307,81
4,17 m
i = -5,00%
Pł 0+838,22
rz. 307,60
L = 28,20 m
L2 = 14,10 m
R = 600 m
W 0+852,32 km
rz. 306,89
Kł 0+866,42
rz. 306,85
46,61 m
i = -0,30%
Pł 0+913,03
rz. 306,71
L = 24,00 m
L2 = 12,00 m
R = 4000 m
min 0+925,03
rz. 306,69
W 0+925,03 km
rz. 306,68
Kł 0+937,03
rz. 306,71
1,35 m
i = 0,30%
Pł 0+938,38
rz. 306,72
L = 42,50 m
L2 = 21,25 m
R = 2500 m
W 0+959,63 km
rz. 306,78
Kł 0+980,88
rz. 307,21
6,84 m
i = 2,00%
Pł 0+987,72
rz. 307,34
L = 22,80 m
L2 = 11,40 m
R = 600 m
W 0+999,12 km
rz. 307,57
Kł 1+010,52
rz. 308,23
40,20 m
i = 5,80%
0.06 0.12 0.15 0.13 0.09 0.03 0.02 0.07 0.06 0.08 0.07 0.08 0.17 0.17 0.04 0.06 0.07 0.14 0.14 0.07 0.06 0.06 0.05 0.06 0.06 0.07 0.07 0.06 0.04 0.08 0.07 0.06 0.06 0.04 0.04 0.10 0.06 0.05 0.05 0.03 0.06 0.08 0.06 0.08 0.07
334.80 333.73 331.98 331.83 330.23 329.02 328.47 326.55 324.42 322.08 321.37 319.59 317.75 317.10 314.76 312.63 312.35 310.62 310.57 309.12 309.02 308.45 308.22 308.17 307.81 307.60 307.49 307.13 306.85 306.83 306.75 306.71 306.69 306.71 306.72 306.78 307.02 307.09 307.21 307.34 307.71 307.74 308.23 309.07 309.23
L = 82.49
i = -7.00%
L = 36.26
i = -10.00%
L = 22.20
i = -8.00%
L = 16.40
i = -3.50%
L = 4.17
i = -5.00%
L = 46.61
i = -0.30%
L = 1.35
i = 0.30%
L = 6.84
i = 2.00%
L = 40.20
i = 5.80%
334.74 333.61 331.83 331.70 330.14 328.99 328.45 326.48 324.36 322.00 321.30 319.51 317.58 316.93 314.72 312.57 312.28 310.48 310.43 309.05 308.96 308.39 308.17 308.11 307.75 307.53 307.42 307.07 306.81 306.75 306.68 306.65 306.63 306.67 306.68 306.68 306.96 307.04 307.16 307.31 307.65 307.66 308.17 308.99 309.16
R=-220.00
L=55.67
L=299.15
R=220.00
L=14.29
L=129.78
R=-1000.00
L=30.26
L=27.16
0+484.70 0+500.00 0+525.00 0+527.05 0+550.00 0+567.20 0+575.00 0+600.00 0+625.00 0+650.00 0+657.20 0+675.00 0+693.45 0+700.00 0+725.00 0+750.00 0+753.45 0+775.00 0+775.65 0+800.00 0+802.65 0+819.05 0+825.00 0+826.21 0+834.05 0+838.22 0+840.50 0+850.00 0+866.42 0+875.00 0+900.00 0+913.03 0+925.00 0+937.03 0+938.38 0+950.00 0+970.28 0+975.00 0+980.88 0+987.72 1+000.00 1+000.54 1+010.52 1+025.00 1+027.71

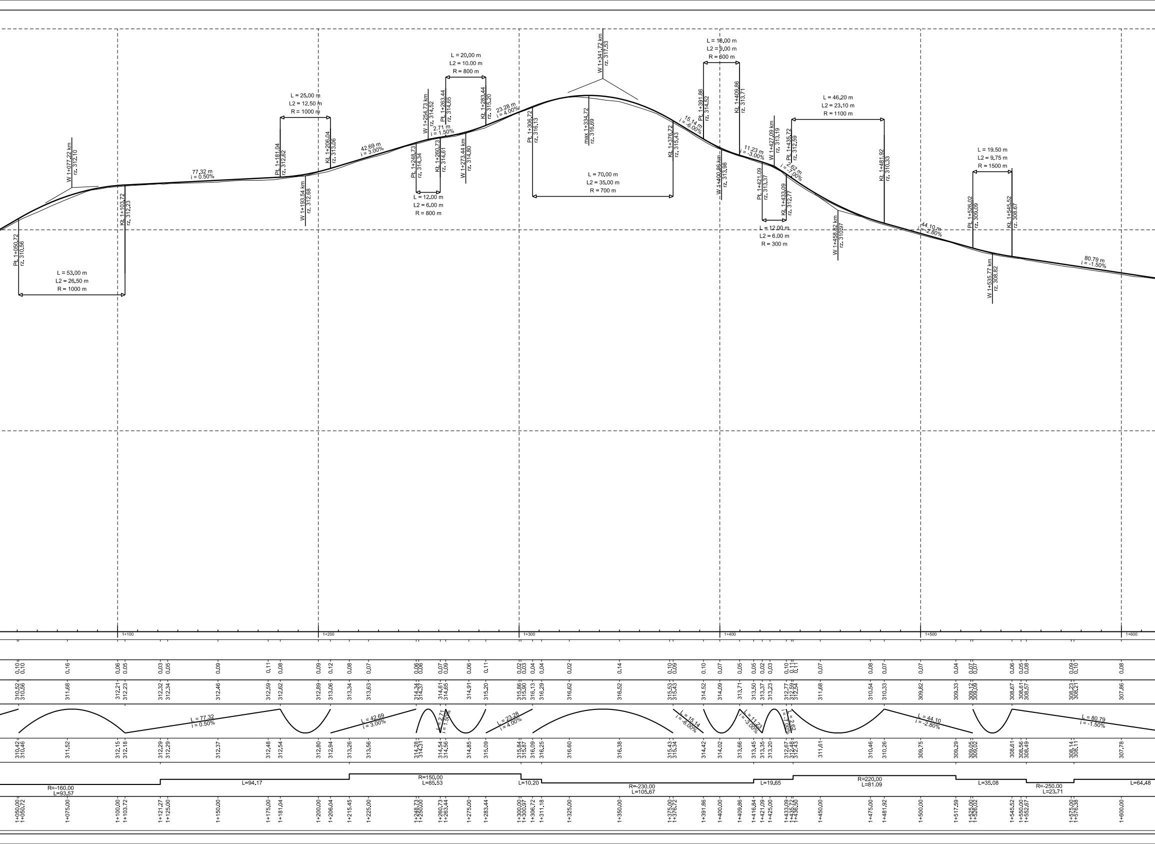
W 1+077.22 km
rz. 312.10
Pł 1+050.72
rz. 310.56
L = 53.00 m
L2 = 26.50 m
R = 1000 m
Kł 1+103.72
rz. 312.23
77.32 m
i = 0.50%
Pł 1+181.04
rz. 312.62
W 1+193.54 km
rz. 312.68
L = 25.00 m
L2 = 12.50 m
R = 1000 m
Kł 1+206.04
rz. 313.06
42.69 m
i = 3.00%
Pł 1+248.73
rz. 314.34
W 1+254.73 km
rz. 314.52
Kł 1+260.73
rz. 314.61
L = 12.00 m
L2 = 6.00 m
R = 800 m
2.71 m
i = 1.50%
Pł 1+263.44
rz. 314.65
W 1+273.44 km
rz. 314.80
L = 20.00 m
L2 = 10.00 m
R = 800 m
Kł 1+283.44
rz. 315.20
23.28 m
i = 4.00%
Pł 1+306.72
rz. 316.13
W 1+341.72 km
rz. 317.53
max 1+334.72
rz. 316.69
L = 70.00 m
L2 = 35.00 m
R = 700 m
Kł 1+376.72
rz. 315.43
15.14 m
i = -6.00%
Pł 1+391.86
rz. 314.52
L = 18.00 m
L2 = 9.00 m
R = 600 m
W 1+400.86 km
rz. 313.98
Kł 1+409.86
rz. 313.71
11.23 m
i = -3.00%
Pł 1+421.09
rz. 313.37
W 1+427.09 km
rz. 313.19
Kł 1+433.09
rz. 312.77
L = 12.00 m
L2 = 6.00 m
R = 300 m
2.62 m
i = -7.00%
Pł 1+435.72
rz. 312.59
L = 46.20 m
L2 = 23.10 m
R = 1100 m
W 1+458.82 km
rz. 310.97
Kł 1+481.92
rz. 310.33
44.10 m
i = -2.80%
Pł 1+526.02
rz. 309.09
L = 19.50 m
L2 = 9.75 m
R = 1500 m
W 1+535.77 km
rz. 308.82
Kł 1+545.52
rz. 308.67
80.79 m
i = -1.50%
1+100
1+200
1+300
1+400
1+500
1+600
0.10 0.10 0.16 0.06 0.05 0.03 0.05 0.09 0.11 0.08 0.09 0.12 0.08 0.07 0.06 0.06 0.07 0.09 0.06 0.11 0.02 0.03 0.04 0.04 0.02 0.14 0.10 0.09 0.10 0.07 0.05 0.05 0.02 0.03 0.10 0.11 0.11 0.07 0.08 0.07 0.07 0.04 0.07 0.07 0.06 0.05 0.08 0.09 0.10 0.08
310.52 310.56 311.68 312.21 312.23 312.32 312.34 312.46 312.59 312.62 312.89 313.06 313.34 313.63 314.34 314.37 314.61 314.65 314.91 315.20 315.86 315.90 316.13 316.29 316.62 316.52 315.53 315.43 314.52 314.09 313.71 313.50 313.37 313.23 312.77 312.59 312.54 311.68 310.54 310.33 309.82 309.33 309.12 309.09 308.67 308.61 308.57 308.23 308.21 307.86
L = 77.32
i = 0.50%
L = 42.69
i = 3.00%
L = 2.71
i = 1.50%
L = 23.28
i = 4.00%
L = 15.14
i = -6.00%
L = 11.23
i = -3.00%
L = 44.10
i = -2.80%
L = 80.79
i = -1.50%
310.42 310.46 311.52 312.15 312.18 312.29 312.29 312.37 312.48 312.54 312.80 312.94 313.26 313.56 314.28 314.31 314.54 314.56 314.85 315.09 315.84 315.87 316.09 316.25 316.60 316.38 315.43 315.34 314.42 314.02 313.66 313.45 313.35 313.20 312.67 312.48 312.43 311.61 310.46 310.26 309.75 309.29 309.05 309.02 308.61 308.56 308.49 308.14 308.11 307.78
R=-160.00
L=93.57
L=94.17
R=150.00
L=85.53
L=10.20
R=-230.00
L=105.67
L=19.65
R=220.00
L=81.09
L=35.08
R=-250.00
L=23.71
L=64.48
1+050.00 1+050.72 1+075.00 1+100.00 1+103.72 1+121.27 1+125.00 1+150.00 1+175.00 1+181.04 1+200.00 1+206.04 1+215.45 1+225.00 1+248.73 1+250.00 1+260.73 1+263.44 1+275.00 1+283.44 1+300.00 1+300.97 1+306.72 1+311.18 1+325.00 1+350.00 1+375.00 1+376.72 1+391.86 1+400.00 1+409.86 1+416.84 1+421.09 1+425.00 1+433.09 1+435.72 1+436.50 1+450.00 1+475.00 1+481.92 1+500.00 1+517.59 1+525.00 1+526.02 1+545.52 1+550.00 1+552.67 1+575.00 1+576.38 1+600.00

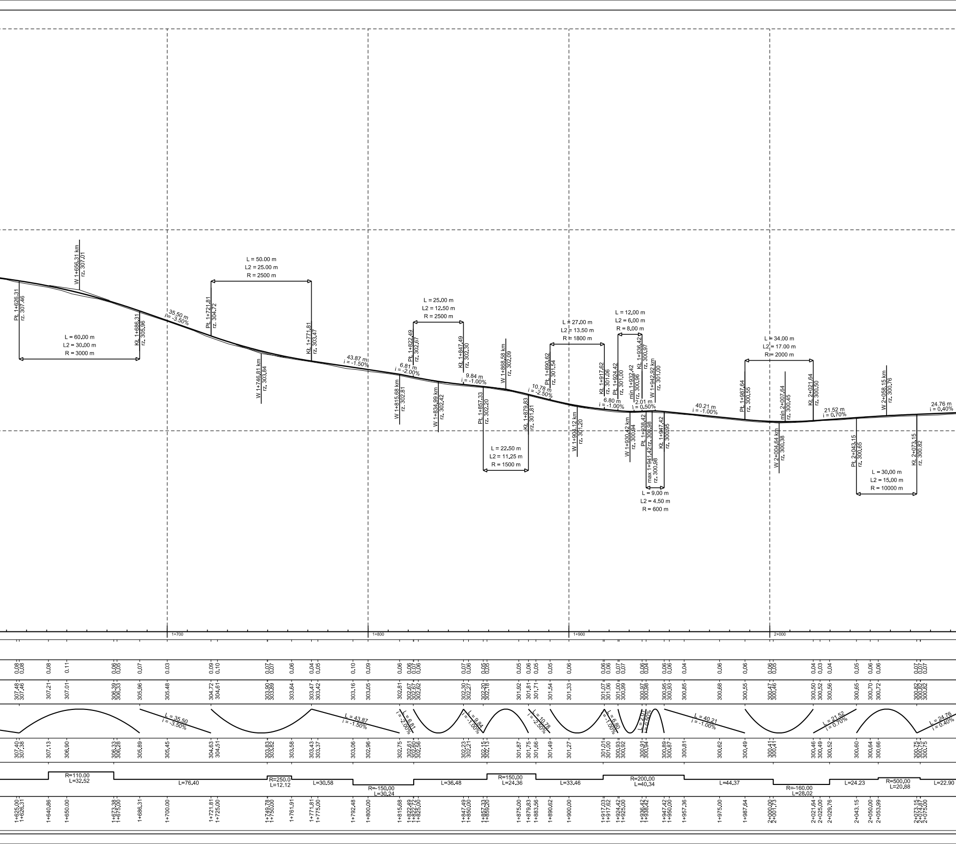

W 1+656,31 km
rz. 307,01
Pł 1+626,31
rz. 307,46
L = 60,00 m
L2 = 30,00 m
R = 3000 m
Kł 1+686,31
rz. 305,96
35,50 m
i = -3,50%
L = 50,00 m
L2 = 25,00 m
R = 2500 m
Pł 1+721,81
rz. 304,72
W 1+746,81 km
rz. 303,84
Kł 1+771,81
rz. 303,47
43,87 m
i = -1,50%
L = 25,00 m
L2 = 12,50 m
R = 2500 m
Pł 1+822,49
rz. 302,67
6,81 m
i = -2,00%
W 1+815,68 km
rz. 302,81
Kł 1+847,49
rz. 302,30
W 1+834,99 km
rz. 302,42
9,84 m
i = -1,00%
Pł 1+857,33
rz. 302,20
L = 22,50 m
L2 = 11,25 m
R = 1500 m
W 1+868,58 km
rz. 302,09
10,78 m
i = -2,50%
Kł 1+879,83
rz. 301,81
Pł 1+890,62
rz. 301,54
L = 27,00 m
L2 = 13,50 m
R = 1800 m
W 1+904,12 km
rz. 301,20
Kł 1+917,62
rz. 301,06
6,80 m
i = -1,00%
L = 12,00 m
L2 = 6,00 m
R = 8,00 m
Pł 1+924,42
rz. 301,00
min 1+932,42
rz. 300,96
W 1+930,42 km
rz. 300,94
Kł 1+936,42
rz. 300,97
2,01 m
i = 0,50%
Pł 1+938,42
rz. 300,98
max 1+941,42
rz. 300,98
W 1+942,92 km
rz. 301,00
Kł 1+947,42
rz. 300,95
L = 9,00 m
L2 = 4,50 m
R = 600 m
40,21 m
i = -1,00%
Pł 1+987,64
rz. 300,55
L = 34,00 m
L2 = 17,00 m
R = 2000 m
min 2+007,64
rz. 300,45
W 2+004,64 km
rz. 300,38
Kł 2+021,64
rz. 300,50
21,52 m
i = 0,70%
Pł 2+043,15
rz. 300,65
W 2+058,15 km
rz. 300,76
L = 30,00 m
L2 = 15,00 m
R = 10000 m
Kł 2+073,15
rz. 300,82
24,76 m
i = 0,40%
1+700
1+800
1+900
2+000
0,08 0,08 0,08 0,11 0,06 0,05 0,07 0,03 0,09 0,10 0,07 0,07 0,06 0,04 0,05 0,10 0,09 0,06 0,06 0,07 0,06 0,07 0,06 0,05 0,05 0,05 0,06 0,05 0,05 0,06 0,06 0,06 0,07 0,07 0,06 0,04 0,06 0,06 0,04 0,06 0,06 0,06 0,05 0,04 0,03 0,04 0,05 0,06 0,06 0,07 0,07 0,07
307,48 307,46 307,21 307,01 306,39 306,33 305,96 305,48 304,72 304,61 303,90 303,89 303,64 303,47 303,42 303,16 303,05 302,81 302,67 302,62 302,30 302,27 302,20 302,18 301,92 301,81 301,71 301,54 301,33 301,07 301,06 301,00 300,99 300,97 300,98 300,95 300,93 300,85 300,68 300,55 300,47 300,46 300,50 300,52 300,56 300,65 300,70 300,72 300,82 300,82 300,82
L = 35,50
i = -3,50%
L = 43,87
i = -1,50%
L = 6,81
i = -2,00%
L = 9,84
i = -1,00%
L = 10,78
i = -2,50%
L = 6,80
i = -1,00%
L = 2,01
i = 0,50%
L = 40,21
i = -1,00%
L = 21,52
i = 0,70%
L = 24,76
i = 0,40%
307,40 307,38 307,13 306,90 306,33 306,28 305,89 305,45 304,63 304,51 303,83 303,82 303,58 303,43 303,37 303,06 302,96 302,75 302,61 302,60 302,56 302,23 302,21 302,15 302,13 301,87 301,75 301,66 301,49 301,27 301,01 301,00 300,93 300,92 300,91 300,94 300,89 300,87 300,81 300,62 300,49 300,41 300,41 300,46 300,49 300,52 300,60 300,64 300,66 300,75 300,75 300,75
R=110,00
L=32,52
L=76,40
R=250,0
L=12,12
L=30,58
R=-150,00
L=30,24
L=36,48
R=150,00
L=24,36
L=33,46
R=200,00
L=40,34
L=44,37
R=-160,00
L=28,02
L=24,23
R=500,00
L=20,88
L=22,90
1+625,00 1+626,31 1+640,86 1+650,00 1+673,38 1+675,00 1+686,31 1+700,00 1+721,81 1+725,00 1+749,78 1+750,00 1+761,91 1+771,81 1+775,00 1+792,48 1+800,00 1+815,68 1+822,49 1+822,70 1+825,00 1+847,49 1+850,00 1+857,33 1+859,20 1+875,00 1+879,83 1+883,56 1+890,62 1+900,00 1+917,03 1+917,62 1+924,42 1+925,00 1+936,42 1+938,42 1+947,42 1+950,00 1+957,36 1+975,00 1+987,64 2+000,00 2+001,73 2+021,64 2+025,00 2+029,76 2+043,15 2+050,00 2+053,99 2+073,15 2+074,87 2+075,00

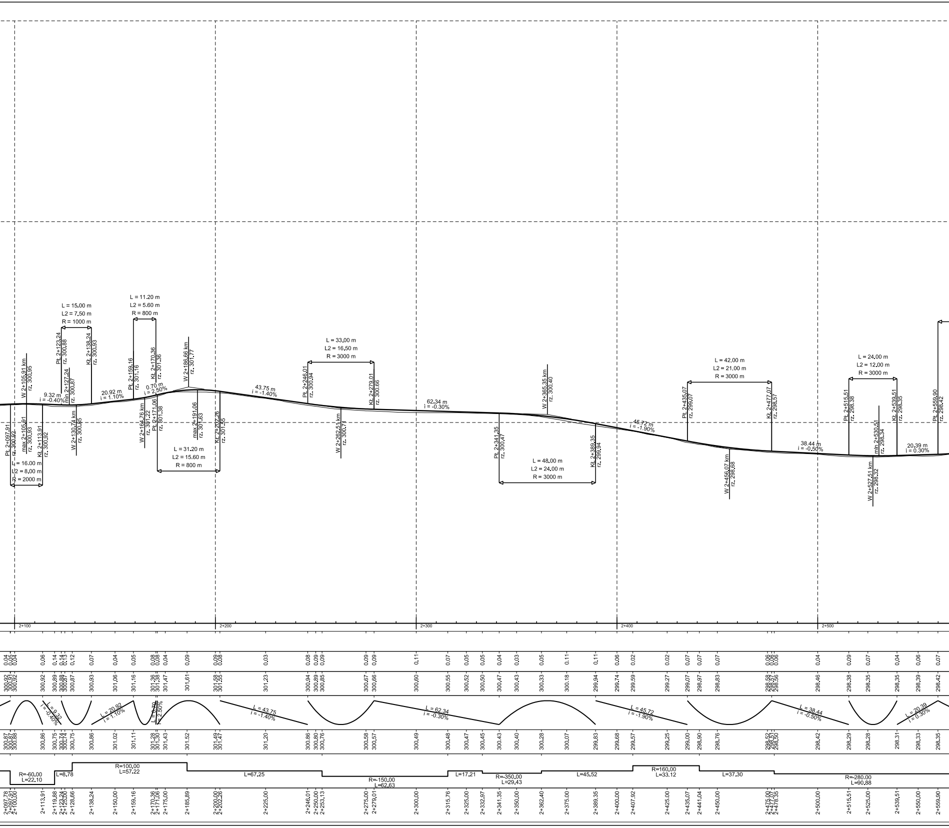
L = 15.00 m
L2 = 7.50 m
R = 1000 m
L = 11.20 m
L2 = 5.60 m
R = 800 m
Pł 2+097.91
rz. 300.92
W 2+105.91 km
rz. 300.95
max 2+105.91
rz. 300.93
Kł 2+113.91
rz. 300.92
L = 16.00 m
L2 = 8.00 m
R = 2000 m
9.32 m
i = -0.40%
Pł 2+123.24
rz. 300.88
min 2+127.24
rz. 300.87
W 2+130.74 km
rz. 300.85
Kł 2+138.24
rz. 300.93
20.92 m
i = 1.10%
Pł 2+159.16
rz. 301.16
W 2+164.76 km
rz. 301.22
Kł 2+170.36
rz. 301.36
Pł 2+171.06
rz. 301.38
0.70 m
i = 2.50%
W 2+186.66 km
rz. 301.77
max 2+191.06
rz. 301.63
Kł 2+202.26
rz. 301.55
L = 31.20 m
L2 = 15.60 m
R = 800 m
43.75 m
i = -1.40%
L = 33.00 m
L2 = 16.50 m
R = 3000 m
Pł 2+246.01
rz. 300.94
W 2+262.51 km
rz. 300.71
Kł 2+279.01
rz. 300.66
62.34 m
i = -0.30%
W 2+365.35 km
rz. 300.40
Pł 2+341.35
rz. 300.47
Kł 2+389.35
rz. 299.94
L = 48.00 m
L2 = 24.00 m
R = 3000 m
45.72 m
i = -1.90%
L = 42.00 m
L2 = 21.00 m
R = 3000 m
Pł 2+435.07
rz. 299.07
W 2+456.07 km
rz. 298.68
Kł 2+477.07
rz. 298.57
38.44 m
i = -0.50%
L = 24.00 m
L2 = 12.00 m
R = 3000 m
Pł 2+515.51
rz. 298.38
W 2+527.51 km
rz. 298.32
min 2+530.51
rz. 298.34
Kł 2+539.51
rz. 298.35
20.39 m
i = 0.30%
Pł 2+559.90
rz. 298.42
2+100
2+200
2+300
2+400
2+500
0.04 0.05 0.04 0.06 0.14 0.14 0.14 0.12 0.07 0.04 0.05 0.08 0.08 0.04 0.09 0.09 0.08 0.03 0.08 0.08 0.09 0.09 0.09 0.11 0.07 0.05 0.05 0.04 0.03 0.05 0.11 0.11 0.06 0.02 0.02 0.07 0.07 0.07 0.06 0.06 0.06 0.04 0.09 0.07 0.04 0.06 0.07
300.92 300.91 300.92 300.92 300.89 300.88 300.87 300.87 300.93 301.06 301.16 301.36 301.38 301.47 301.61 301.58 301.55 301.23 300.94 300.89 300.85 300.67 300.66 300.60 300.55 300.52 300.50 300.47 300.43 300.33 300.18 299.94 299.74 299.59 299.27 299.07 298.97 298.83 298.58 298.57 298.56 298.46 298.38 298.35 298.35 298.39 298.42
L = 9.32
i = -0.40%
L = 20.92
i = 1.10%
L = 0.70
i = 2.50%
L = 43.75
i = -1.40%
L = 62.34
i = -0.30%
L = 45.72
i = -1.90%
L = 38.44
i = -0.50%
L = 20.39
i = 0.30%
300.87 300.87 300.88 300.86 300.75 300.74 300.74 300.75 300.86 301.02 301.11 301.28 301.30 301.43 301.52 301.49 301.47 301.20 300.86 300.80 300.76 300.58 300.57 300.49 300.48 300.47 300.45 300.43 300.40 300.28 300.07 299.83 299.68 299.57 299.25 299.00 298.90 298.76 298.52 298.51 298.50 298.42 298.29 298.28 298.31 298.33 298.35
R=-60.00
L=22.10
L=8.78
R=100.00
L=57.22
L=67.25
R=-150.00
L=62.63
L=17.21
R=-350.00
L=29.43
L=45.52
R=160.00
L=33.12
L=37.30
R=-280.00
L=90.88
2+097.78 2+097.91 2+100.00 2+113.91 2+119.88 2+123.24 2+125.00 2+128.66 2+138.24 2+150.00 2+159.16 2+170.36 2+171.06 2+175.00 2+185.89 2+200.00 2+202.26 2+225.00 2+246.01 2+250.00 2+253.13 2+275.00 2+279.01 2+300.00 2+315.76 2+325.00 2+332.97 2+341.35 2+350.00 2+362.40 2+375.00 2+389.35 2+400.00 2+407.92 2+425.00 2+435.07 2+441.04 2+450.00 2+475.00 2+477.07 2+478.35 2+500.00 2+515.51 2+525.00 2+539.51 2+550.00 2+559.90

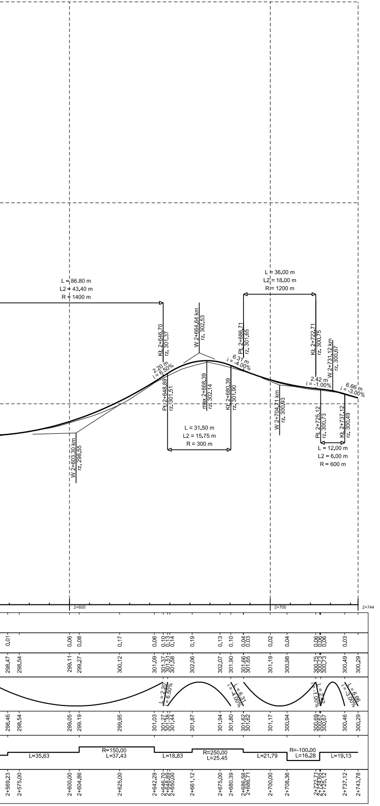
L = 86.80 m
L2 = 43.40 m
R = 1400 m
Kł 2+646.70
rz. 301.37
W 2+664.64 km
rz. 302.53
Pł 2+686.71
rz. 301.65
L = 36.00 m
L2 = 18.00 m
R = 1200 m
Kł 2+722.71
rz. 300.75
W 2+731.12 km
rz. 300.67
2.20 m
i = 6.50%
6.31 m
i = -4.00%
2.42 m
i = -1.00%
6.66 m
i = -3.00%
Pł 2+648.89
rz. 301.51
max 2+668.39
rz. 302.14
Kł 2+680.39
rz. 301.90
W 2+704.71 km
rz. 300.93
Pł 2+725.12
rz. 300.73
Kł 2+737.12
rz. 300.49
L = 31.50 m
L2 = 15.75 m
R = 300 m
L = 12.00 m
L2 = 6.00 m
R = 600 m
W 2+603.30 km
rz. 298.55
2+600
2+700
2+744
0.01
0.06
0.08
0.17
0.06
0.10
0.13
0.14
0.19
0.13
0.10
0.04
0.03
0.02
0.04
0.06
0.06
0.06
0.03
298.47
298.54
299.11
299.27
300.12
301.09
301.37
301.51
301.58
302.06
302.07
301.90
301.66
301.65
301.19
300.98
300.75
300.73
300.73
300.49
300.29
L = 2.20
i = 6.50%
L = 6.31
i = -4.00%
L = 2.42
i = -1.00%
L = 6.66
i = -3.00%
298.46
298.54
299.05
299.19
299.95
301.03
301.27
301.38
301.44
301.87
301.94
301.80
301.62
301.62
301.17
300.94
300.69
300.67
300.67
300.46
300.29
L=35.63
R=150.00
L=37.43
L=18.83
R=250.00
L=25.45
L=21.79
R=-100.00
L=16.28
L=19.13
2+569.23
2+575.00
2+600.00
2+604.86
2+625.00
2+642.29
2+646.70
2+648.89
2+650.00
2+661.12
2+675.00
2+680.39
2+686.58
2+686.71
2+700.00
2+708.36
2+722.71
2+724.65
2+725.12
2+737.12
2+743.78

Inwestor:

GMINA BOLKÓW
ul. Rynek 1, 59-420 Bolków

Branża: Drogowa	Budowla: (nazwa, adres) Przebudowa nawierzchni drogi dojazdowej do gruntów rolnych położonej na dz. nr 607/2 i 607/1 obręb Wolbromek i dz. nr 489 obręb Bolków-2 (łącznie z parkingiem przy stadionie) oraz dz. 632 - dojazd do strzelnicy			
Rodzaj projektu:	DOKUMENTACJA PROJEKTOWA		Data: grudzień 2021	
Tytuł rysunku:	Profil podłużny		Nr rys.: 3.1	Skala: 1:100/1:1000
Funkcja	Tytuł, imię i nazwisko	Specjalność	Nr Uprawnień	Podpis
Projektant:	mgr inż. Michał Stanek	drogowa	SLK/4866/POOD/13	