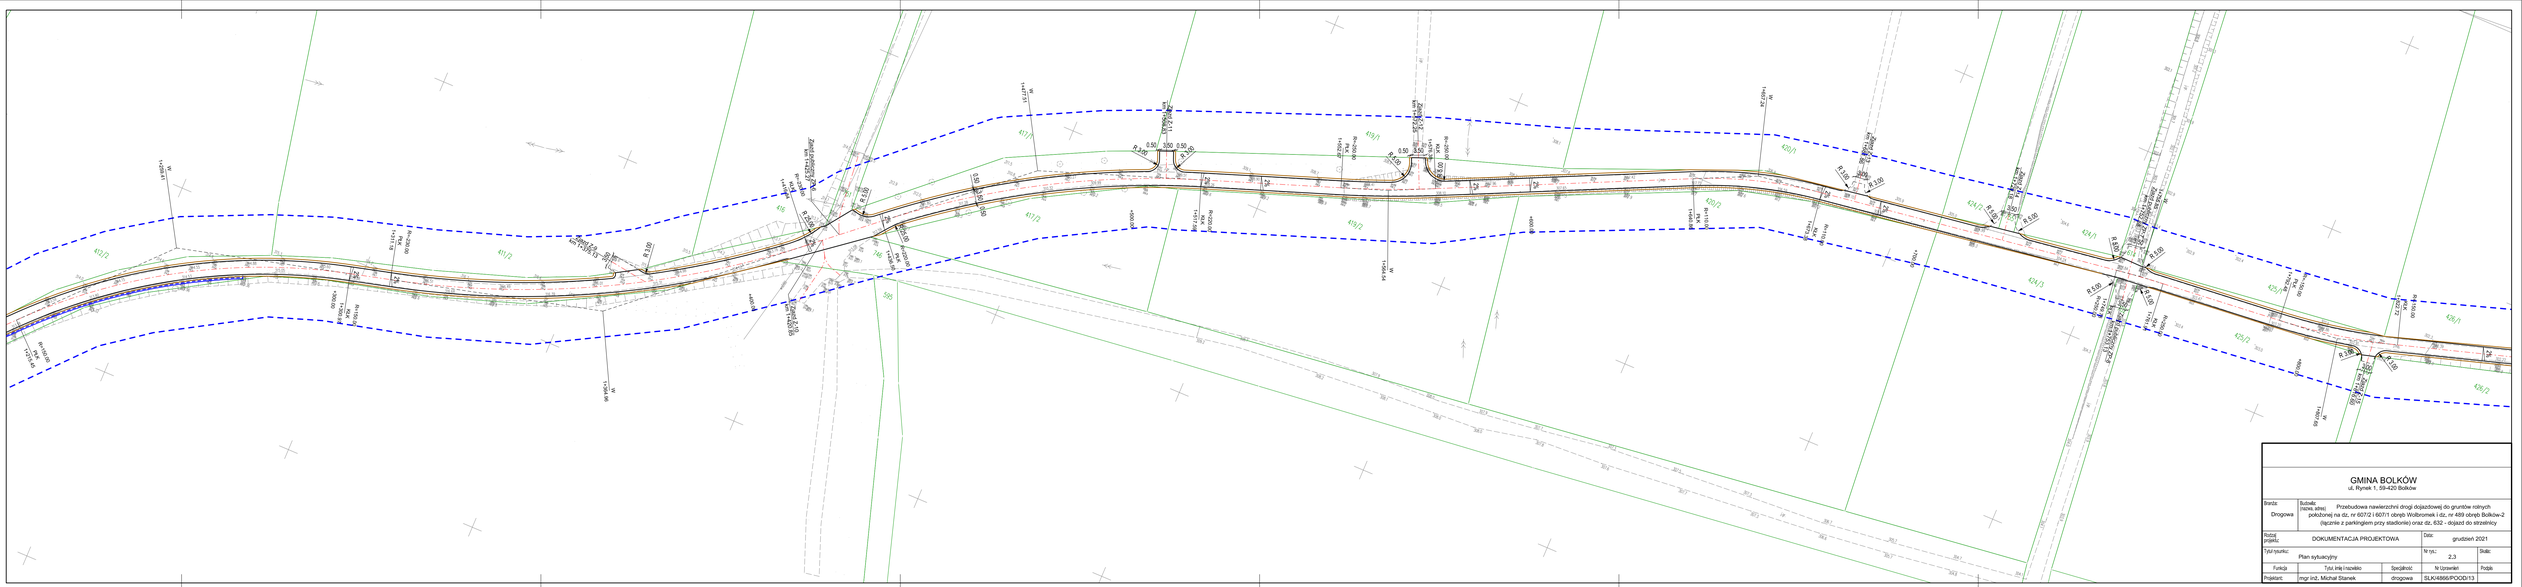

GMINA BOLKÓW
ul. Rynek 1, 59-420 Bolków

Branża: Drogowa	Budowlic (nazwa, adres): Przebudowa nawierzchni drogi dojazdowej do gruntów rolnych położonej na dz. nr 607/2 i 607/1 obręb Wolbromek i dz. nr 489 obręb Bolków-2 (łącznie z parkingiem przy stadionie) oraz dz. 632 - dojazd do strzelnicy		
Rodzaj projektu:	DOKUMENTACJA PROJEKTOWA	Data:	grudzień 2021
Tytuł rysunku:	Plan sytuacyjny	Nr rys.: 2.3	Skala:
Funkcja	Tytuł, imię i nazwisko	Specjalność	Nr Uprawnień / Podpis
Projektant:	mgr inż. Michał Stanek	drogowa	SLK/4866/POOD/13