

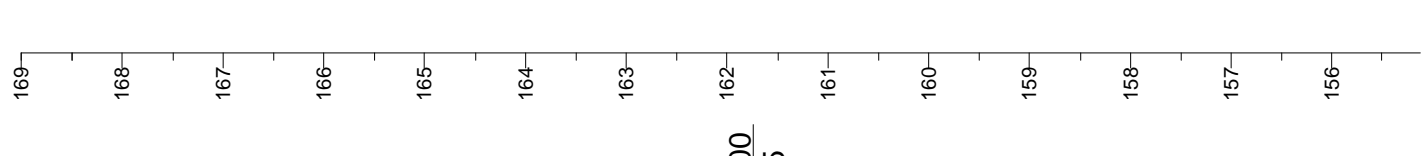


m n.p.m.

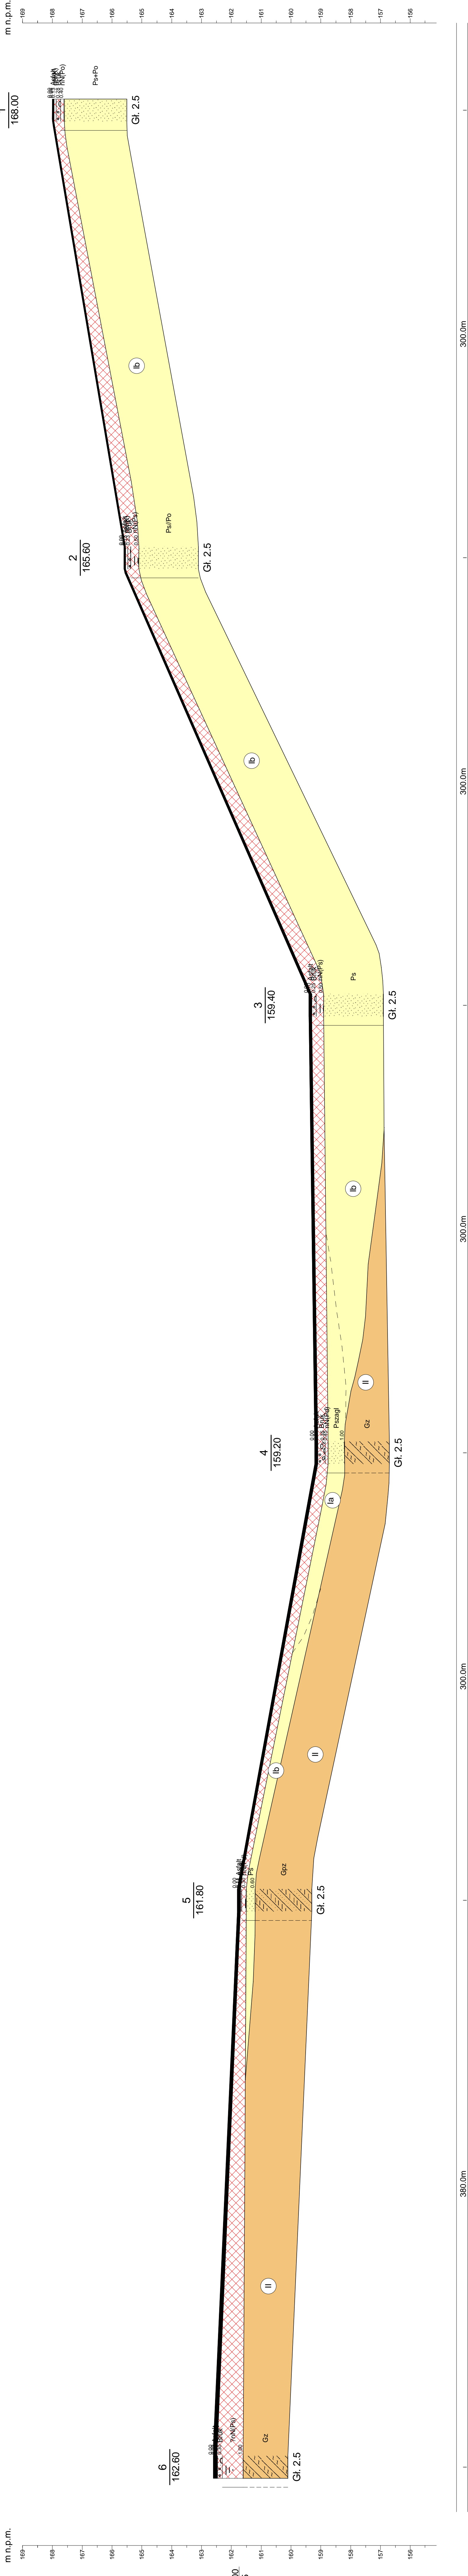

Skala
1: 1500
75

m n.p.m.

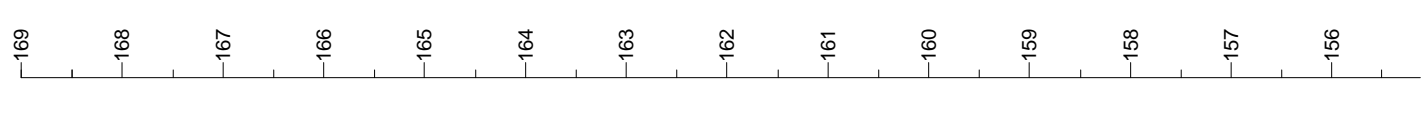

GEO-DAR				Załącznik
ul. Wojciechowskiego 40/115, 02-495 Warszawa				4.1
Opinia geotechniczna				Przebudowa drogi powiatowej nr 1535 D Gozdzęcin - granica powiatu
Opracował	Data	Nazwisko	Podpis	Skala
	11.2018	mgr Dariusz Luks		1: 1500 1: 75
Przekrój geotechniczny I-I'				