


Załącznik do wniosku

Skala 1:2000

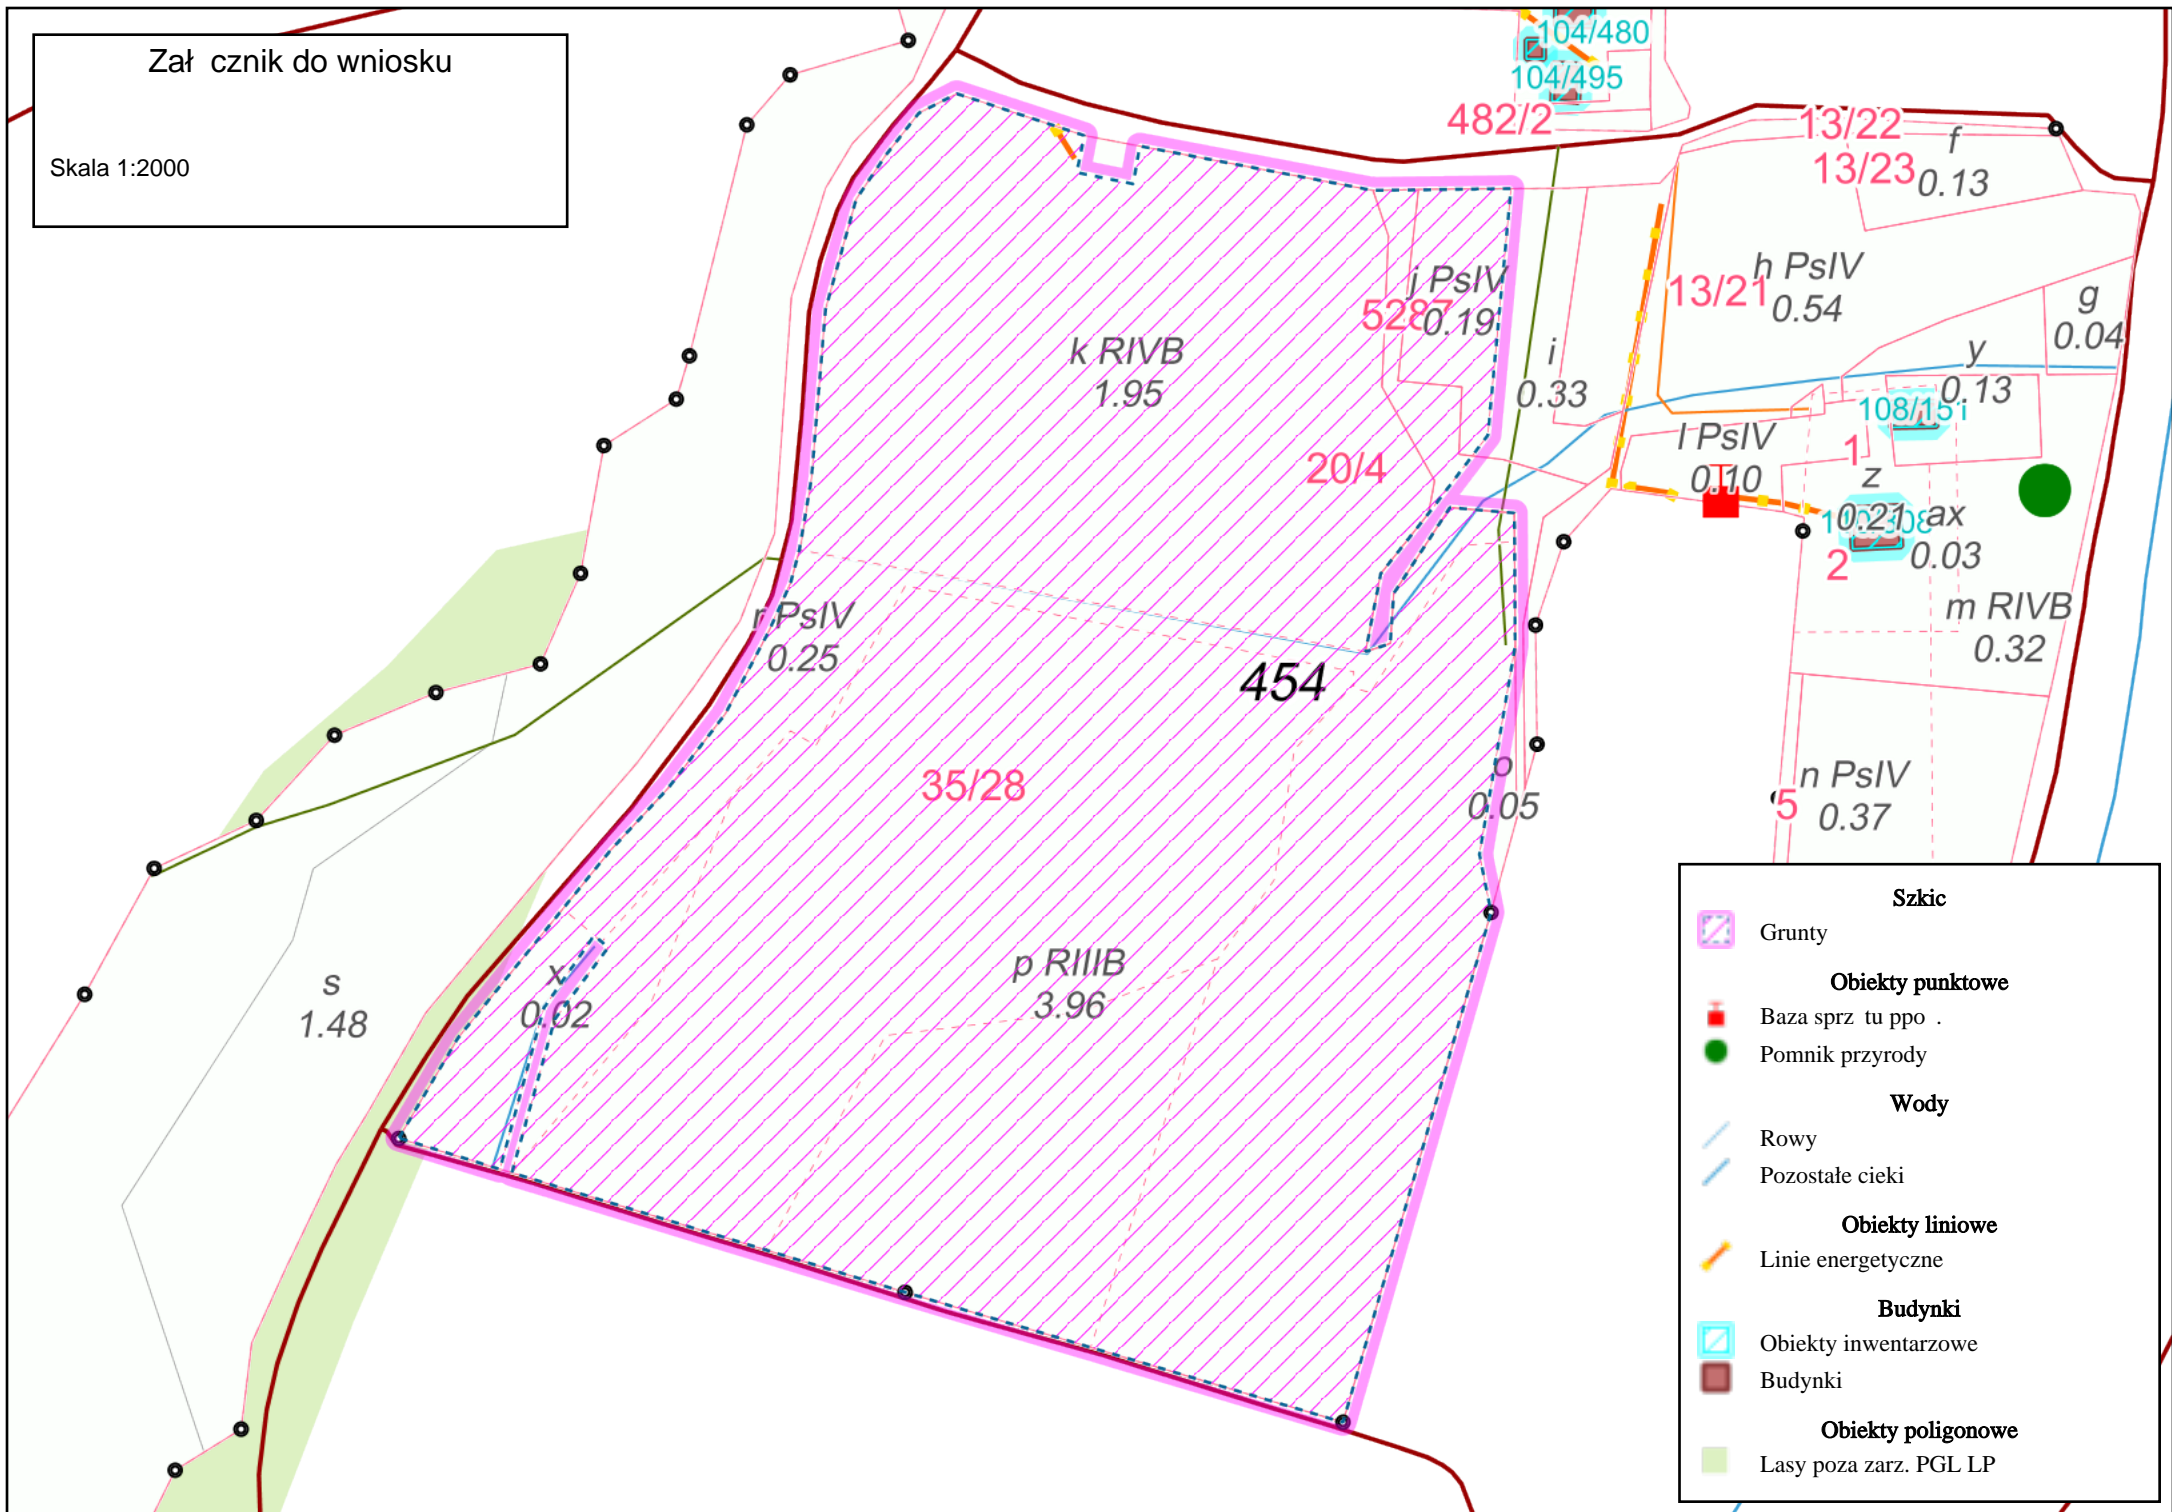

Szkic

- Grunty
- Obiekty punktowe**
 - Baza sprz tu ppo .
 - Pomnik przyrody
- Wody**
 - Rowy
 - Pozostałe ciek
- Obiekty liniowe**
 - Linie energetyczne
- Budynki**
 - Obiekty inwentarzowe
 - Budynki
- Obiekty poligonowe**
 - Lasy poza zarz. PGL LP