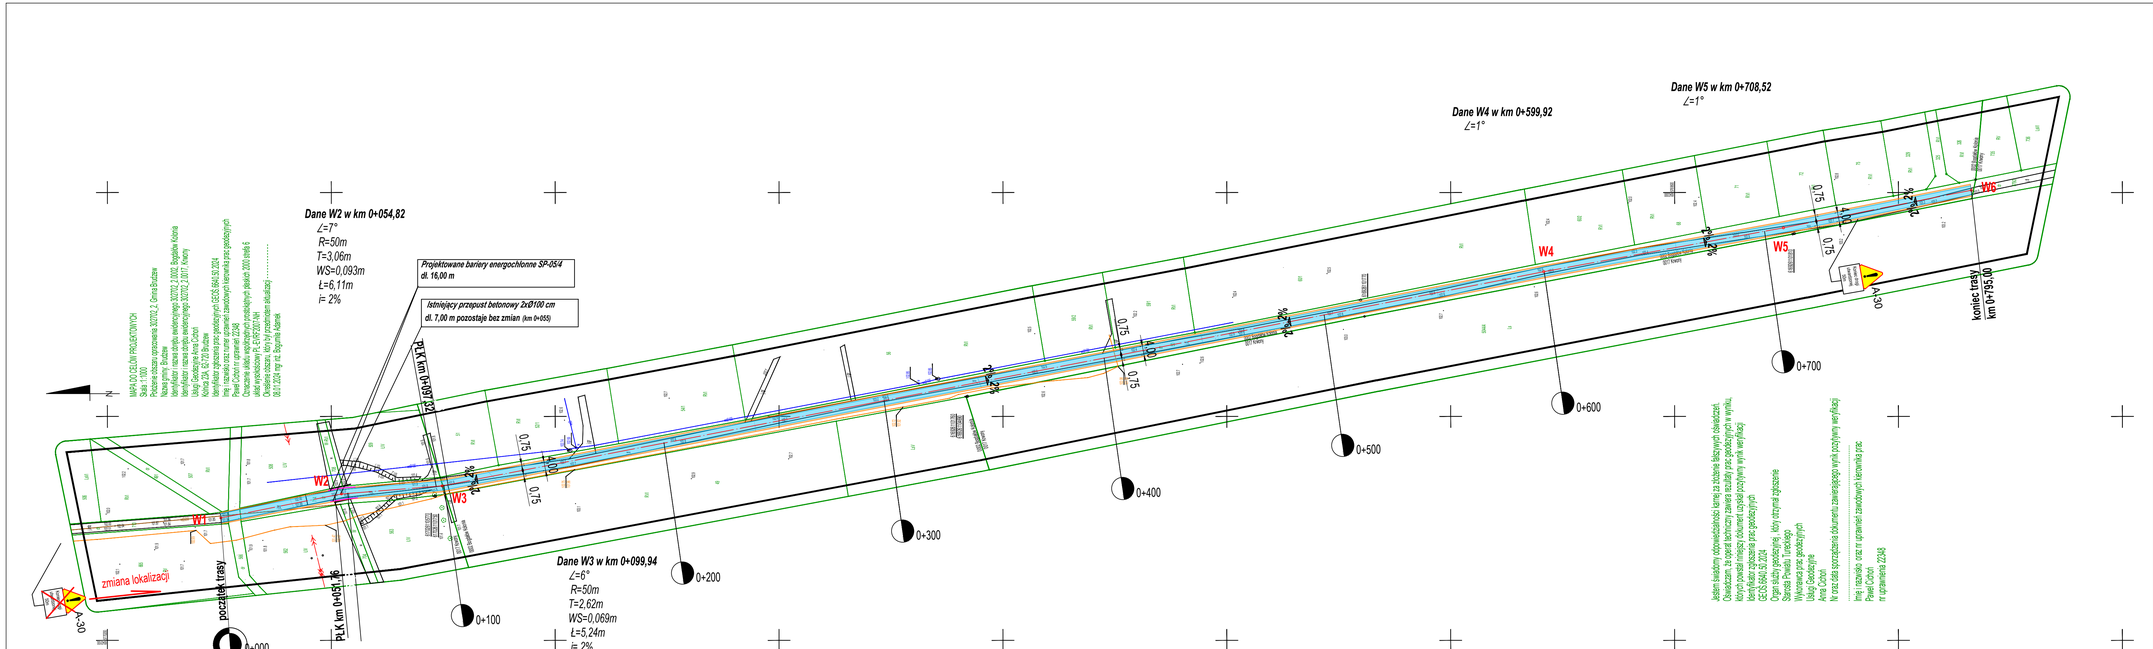

LEGENDA:

- nawierzchnia jezdni z betonu asfaltowego
- pobocza o nawierzchni kamiennej
- oś jezdni
- W1... wierzchołki trasy
- A-30 projektowane oznakowanie pionowe

Jestem świadomy odpowiedzialności karnej za złożenie fałszywych oświadczeń.
Oświadczam, że zgodność techniczny zawarta w/uzgodnienia przez geodezyjnych w wyniku,
którym zostałem wniesiony dokument uzgodnieniowy/wynik weryfikacji
GZ.53.5640.52.2024
Organ służby geodezyjnej, który otrzymał zgłoszenie
Starosta Powiatu Turkowego
Wykonawca prac geodezyjnych
Usługi Geodezyjne
Michał Dobski
Nr oraz data sporządzenia dokumentu zawierającego wynik pozytywny weryfikacji

Imię i nazwisko oraz nr uprawnień zawodowych Kierownika prac
Paweł Ciżkoń
nr uprawnienia 22348

JEDNOSTKA PROJEKTOWA

BIURO PROJEKTOWE
Martyna Maciejewska
Kruszyńskiego 37, 62-700 Turek

Stadium	PROJEKT STAŁEJ ORGANIZACJI RUCHU	
Temat	Przebudowa drogi wewnętrznej w msc. Bogdałów Kolonia	
Tytuł rysunku	PLAN SYTUACYJNY	
Branża	DROGOWA kod PCV 45233140-2	
Stanowisko	imię i nazwisko	Podpis
Projektant	Heronim Maciejewski	
Nr. uprawnień	WKP/0240/ZOOD/06	
Data opracowania	Skala	Nr. rysunku
02.2024	1: 1 000	5