


ELEWACJA NR 1

Zdemontować nakrywy blokowe, wykonać izolację szlamem mineralnym zamontować ponownie nakrywy na zaprawie WTA. Brakujące miejsca uzupełnić nowymi zgodnymi z pierwotnym. Miejsca uszkodzone wykonać flekowanie i renowację wg PPK

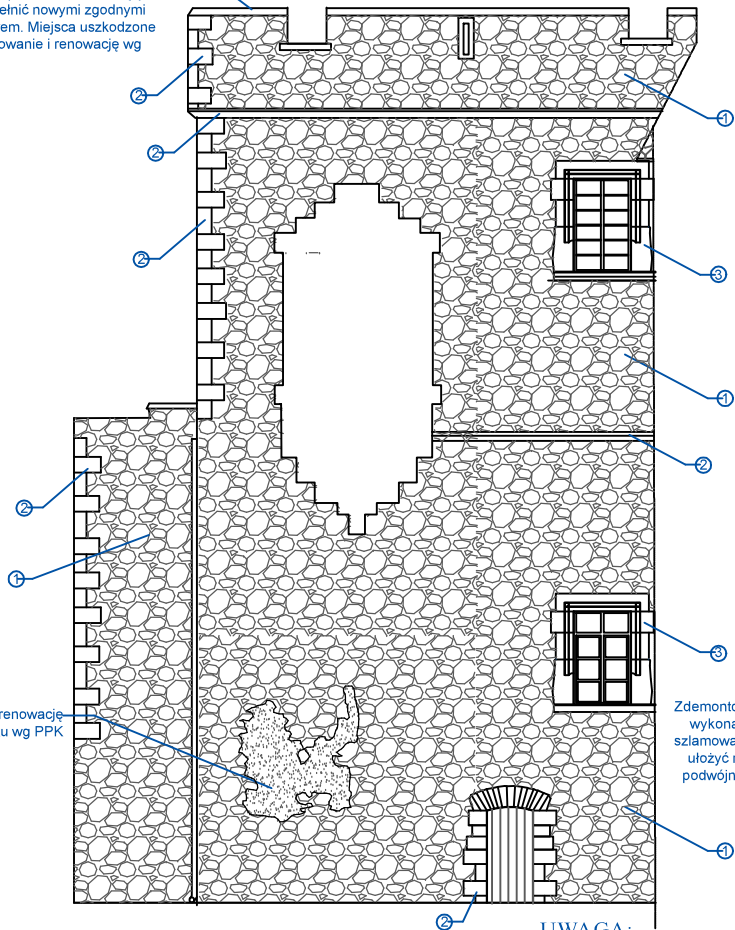

Wykonać renowację relikwów tynku wg PPK


Zdemontować dachówkę, wykonać nowe spadki i szlamowanie powierzchni ułożyć nową dachówkę podwójnie w koronkę na zaprawie.

UWAGA:

PROJEKTOWANY ZAKRES PRAC KONSERWATORSKICH, REALIZOWAĆ ZGODNIE Z PPK.

- Oczyszczenie powierzchni z luźnych zabrudzeń i porastającej roślinności.
Usunięcie glonów i porostów z powierzchni porażonych oraz dezynfekcja środkami grzybo i glonobójczymi.
Mechaniczne usunięcie spoin.
Zabezpieczenie lub demontaż ruchomych kamieni w murze.
Wzmocnienie wnętrza ścian.
Oczyszczenie powierzchni ścian przy użyciu sprężonego powietrza.
Wmurowanie ruchomych skał, wcześniej zdemontowanych.
Wstawienie fleków piaskowca w miejscu dużych ubytków kamienia.
Wstępne wzmocnienie powierzchni zdeintegrowanych piaskowców preparatem hydrofilnym.
Wykonanie nowej spoiny na murach.
- Oczyszczenie powierzchni z luźnych zabrudzeń i porastającej roślinności.
Usunięcie glonów i porostów z powierzchni porażonych oraz dezynfekcja środkami grzybo i glonobójczymi.
Mechaniczne usunięcie spoin.
Oczyszczenie powierzchni ścian przy użyciu sprężonego powietrza.
Wstawienie fleków piaskowca w miejscu dużych ubytków kamienia.
Wstępne wzmocnienie powierzchni zdeintegrowanych piaskowców preparatem hydrofilnym.
Wykonanie nowej spoiny.
- Renowacja według odrębnego opracowania konserwatorskiego.

ELEWACJA NR 2

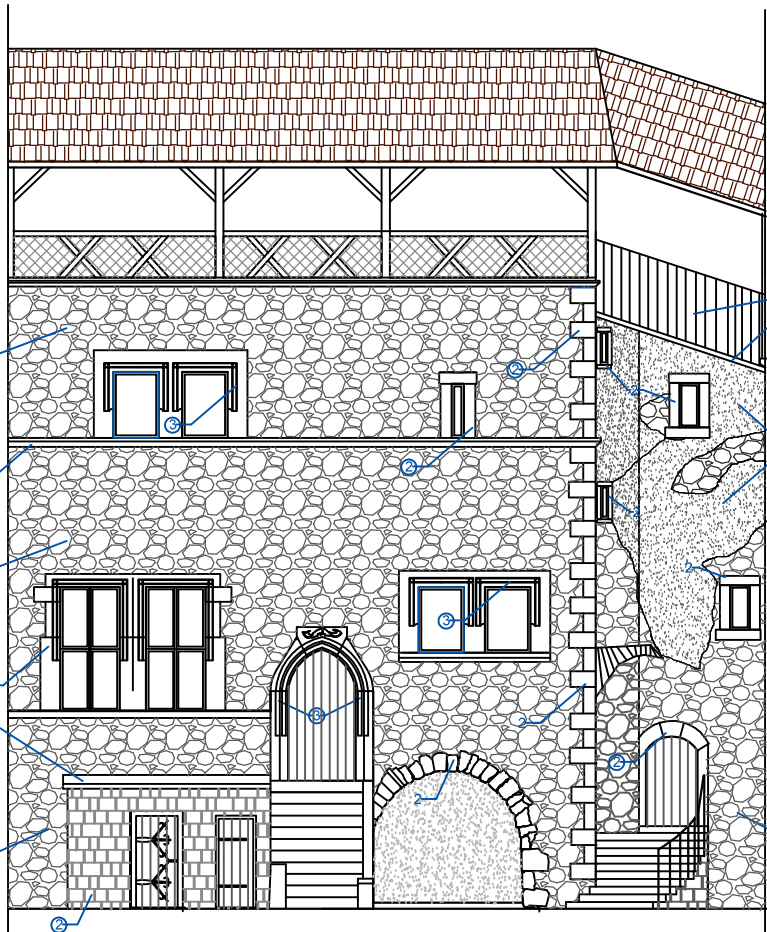

Wykonać renowację i impregnację konstrukcji i deskowania.

Wykonać renowację relikwów tynku wg PPK

DSD NADZÓR INWESTYCYJNY PROJEKTY
MAREK GRATKOWSKI

SP-225 Chojnowo
ul. Złotoryjska 2
kompat@wp.pl
tel. 504 346 932

INWESTYCJA: SPRÓWNIENIE MUROWIENI SZCZYTOWEJ PALATIIUM, ŁĄCZNIKA STAREJ WIEŻY, ORAZ MUROWI PRZYLEGAJĄCEGO DO STAREJ WIEŻY NA ZAMKU GRODZIEC.			
OBJEKT: ŚCIANY KAMIEŃNE WEWNĄTRZ DZIEDZINCA PRZY BRAMIE PÓŁNOCNEJ.			
INWESTOR: ZAMEK GRODZIEC SP. Z O.O., 59-516 Zagrodno, Grodziec 111.			
JEDNOŚĆKA PROJEKTOWA: DSD-NADZÓR INWESTYCYJNY, PROJEKTY MAREK GRATKOWSKI, UL. ZŁOTORYJSKA 2, 59-225 CHOJNÓW			
LOKALIZACJA INWESTYCJI: 59-516 ZAGRODNO, DZIAŁKA NR 51, OBRĘB GRODZIEC 002, GMINA ZAGRODNO, POWIAT ZŁOTORYJSKI WJEWÓDZTWO: OŚWIĘCIMSKIE, ARKUSZ: 02095-2/002-51			
BRANŻA: ARCHITEKTURA	Skala: 1:100	Data: MAJ 2023	Nr rysunku: PT/1
TYTUŁ RYSUNKU: ELEWACJA NR 1, ŚCIANA SZCZYTOWA PALATIIUM I ELEWACJA NR 2, ŚCIANA ŁĄCZNIKA ZE STARĄ WIEŻĄ		STADIUM: PROJEKT TECHNICZNY	
Kadno wykonania: Prowadzący projekt: konst. budowlany mgr inż. Tadeusz mgr inż. Marek Gratkowski		Główny projektant w specjalności: architekt b.d. z up. 2023-08 mgr inż. arch. Teresa Majewska Czwartak	