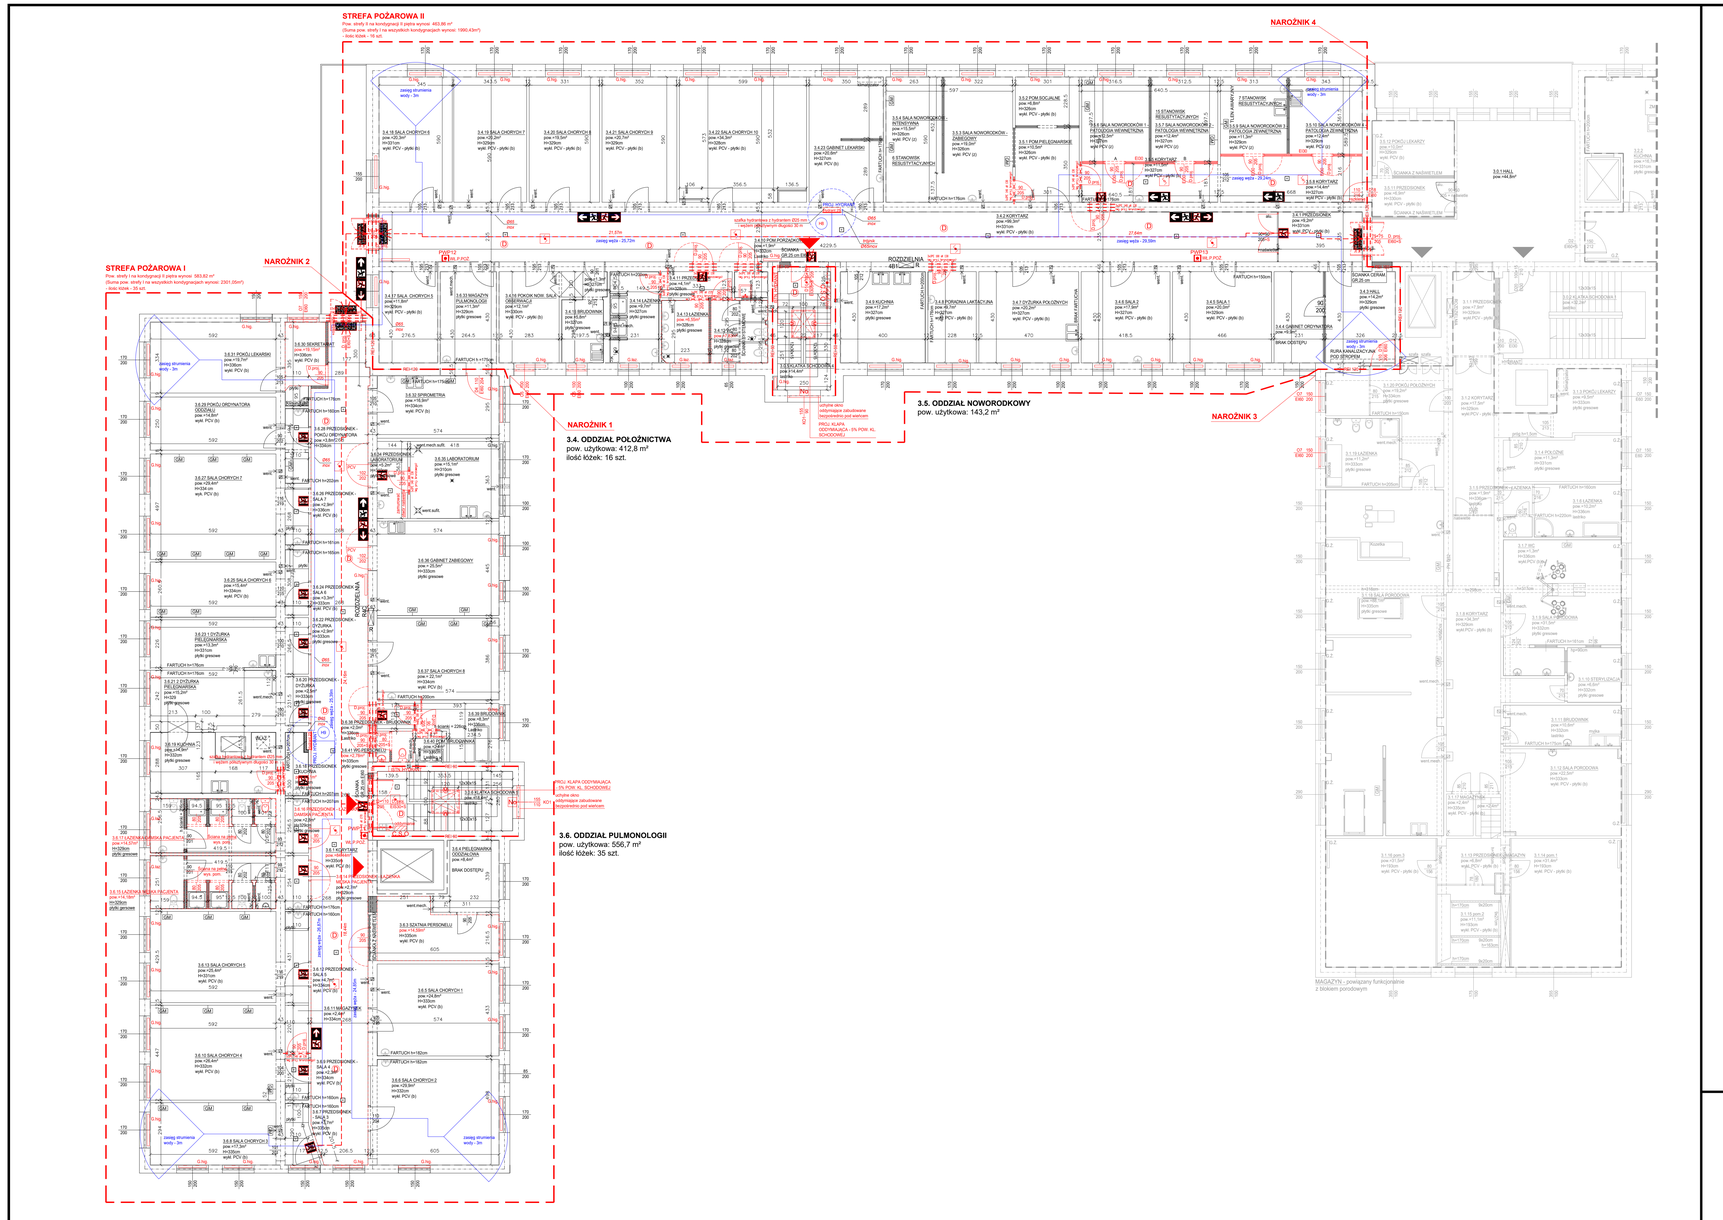

3.0 KOMUNIKACJA OGÓLNA

NUMER	NAZWA POMIESZCZENIA	POSADZKA	POWIERZCHNIA UŻYTKOWA (m²)	POWIERZCHNIA CAŁKOWITA (m²)
2.0.1	HALL	wykł. PCV+płytki (b)	44,9	44,9
2.0.2	KLATKA SCHODOWA 1	lastriko	32,2	93,2
2.0.3	KLATKA SCHODOWA 2	lastriko	13,8	
2.0.4	KLATKA SCHODOWA 3	lastriko	14,9	
2.0.5	KLATKA SCHODOWA 4	lastriko	13,8	
2.0.6	KLATKA SCHODOWA 5	lastriko	16,5	
	SUMA		136,1	136,1

3.4 ODDZIAŁ POŁOŻNICTWA

NUMER	NAZWA POMIESZCZENIA	POSADZKA	POWIERZCHNIA UŻYTKOWA (m²)	POWIERZCHNIA CAŁKOWITA (m²)
3.4.1	PRZEDSIONEK	wykł. PCV+płytki (b)	9,2	
3.4.2	KORYTARZ	wykł. PCV+płytki (b)	99,3	
3.4.3	HALL	płytki grzewcze	14,2	
3.4.4	GABINET ORDYNATORA	BRAK DOSTĘPU	9,9	
3.4.5	SALA 1	wykł. PCV+płytki (b)	20,0	
3.4.6	SALA 2	wykł. PCV+płytki (b)	17,9	
3.4.7	DYŻURKA POŁOŻNICH	wykł. PCV+płytki (b)	20,2	
3.4.8	PORADNIA LAKTACYJNA	wykł. PCV+płytki (b)	9,7	
3.4.9	KUCHNIA	płytki grzewcze	17,2	
3.4.10	POMIESZCZENIE PORZĄDKOWE	lastriko	1,9	
3.4.11	PRZEDSIONEK	płytki grzewcze	4,1	
3.4.12	WC	płytki grzewcze	2,63	
3.4.13	ŁAZIENKA	płytki grzewcze	6,55	
3.4.14	ŁAZIENKA	płytki grzewcze	9,7	
3.4.15	BRUDOWNIK	płytki grzewcze	5,8	
3.4.16	POKÓJ NOWORODKÓW – SALA OBSERWACJI	wykł. PCV+płytki (b)	12,1	
3.4.17	SALA 5	wykł. PCV+płytki (b)	11,8	
3.4.18	SALA CHORYCH 6	wykł. PCV+płytki (b)	20,3	
3.4.19	SALA CHORYCH 7	wykł. PCV+płytki (b)	20,2	
3.4.20	SALA CHORYCH 8	wykł. PCV+płytki (b)	19,5	
3.4.21	SALA CHORYCH 9	wykł. PCV+płytki (b)	20,7	
3.4.22	SALA CHORYCH 10	wykł. PCV+płytki (b)	34,3	
3.4.23	GABINET LEKARSKI	wykł. PCV (b)	20,6	
	SUMA		412,98	456,9

3.5 ODDZIAŁ NOWORODKOWY

NUMER	NAZWA POMIESZCZENIA	POSADZKA	POWIERZCHNIA UŻYTKOWA (m²)	POWIERZCHNIA CAŁKOWITA (m²)
3.5.1	POM. PIELĘGNIARSKIE	wykł. PCV+płytki (b)	10,5	
3.5.2	POM. SOCJALNE	wykł. PCV+płytki (b)	6,8	
3.5.3	SALA NOWORODKÓW – ZABIEGOWY	wykł. PCV (z)	19,0	
3.5.4	SALA NOWORODKÓW – INTENSYWNA	wykł. PCV (z)	15,5	
3.5.5	KORYTARZ	wykł. PCV+płytki (b)	11,5	
3.5.6	SALA NOWORODKÓW 1 – PATOLOGIA WEWNĘTRZNA	wykł. PCV (z)	12,5	
3.5.7	SALA NOWORODKÓW 2 – PATOLOGIA WEWNĘTRZNA	wykł. PCV (z)	12,4	
3.5.8	KORYTARZ	wykł. PCV+płytki (b)	14,4	
3.5.9	SALA NOWORODKÓW 3 – PATOLOGIA ZEWNĘTRZNA	wykł. PCV (z)	11,3	
3.5.10	SALA NOWORODKÓW 4 – PATOLOGIA ZEWNĘTRZNA	wykł. PCV (z)	12,4	
3.5.11	PRZEDSIONEK	wykł. PCV+płytki (b)	6,9	
3.5.12	POKÓJ LEKARZY	wykł. PCV+płytki (b)	10,0	
	SUMA		143,2	151,6

3.6 ODDZIAŁ PULMONOLOGII

NUMER	NAZWA POMIESZCZENIA	POSADZKA	POWIERZCHNIA UŻYTKOWA (m²)	POWIERZCHNIA CAŁKOWITA (m²)
3.6.1	KORYTARZ	wykł. PCV (b)	84,44	
3.6.2	PROMENADA	płytki grzewcze	2,1	
3.6.3	SZATNIA PERSONELU	wykł. PCV (b)	14,59	
3.6.4	PIELĘGNIARKA ODDZIAŁOWA	wykł. PCV (b)	8,4	
3.6.5	SALA CHORYCH 1	wykł. PCV (b)	24,8	
3.6.6	SALA CHORYCH 2	wykł. PCV (b)	20,9	
3.6.7	PRZEDSIONEK – SALA 3	wykł. PCV (b)	3,7	
3.6.8	SALA CHORYCH 3	wykł. PCV (b)	17,3	
3.6.9	PRZEDSIONEK – SALA 4	wykł. PCV (b)	2,3	
3.6.10	SALA CHORYCH 4	wykł. PCV (b)	26,4	
3.6.11	MAGAZYNEK	BRAK DOSTĘPU	2,4	
3.6.12	PRZEDSIONEK – SALA 5	płytki grzewcze	4,7	
3.6.13	SALA CHORYCH 5	wykł. PCV (b)	20,4	
3.6.14	PRZEDSIONEK ŁAZIENKA MEWA PACJENTA	płytki grzewcze	2,7	
3.6.15	ŁAZIENKA MEWA PACJENTA	płytki grzewcze	14,18	
3.6.16	PRZEDSIONEK – ŁAZIENKA DAMSKA PACJENTA	płytki grzewcze	2,8	
3.6.17	ŁAZIENKA DAMSKA PACJENTA	płytki grzewcze	14,57	
3.6.18	PRZEDSIONEK – KUCHNIA	płytki grzewcze	3,3	
3.6.19	KUCHNIA	płytki grzewcze	14,9	
3.6.20	PRZEDSIONEK – DYŻURKA	płytki grzewcze	2,5	
3.6.21	2 DYŻURKA PIELĘGNIARSKA	płytki grzewcze	15,2	
3.6.22	PRZEDSIONEK – DYŻURKA	płytki grzewcze	2,9	
3.6.23	1 DYŻURKA PIELĘGNIARSKA	wykł. PCV (b)	13,3	
3.6.24	PRZEDSIONEK – SALA 6	wykł. PCV (b)	3,3	
3.6.25	SALA CHORYCH 6	wykł. PCV (b)	15,4	
3.6.26	PRZEDSIONEK – SALA 7	wykł. PCV (b)	2,9	
3.6.27	SALA CHORYCH 7	wykł. PCV (b)	29,4	
3.6.28	PRZEDSIONEK – POKÓJ ORDYNATORA	wykł. PCV (b)	3,8	
3.6.29	POKÓJ ORDYNATORA ODDZIAŁU	wykł. PCV (b)	14,8	
3.6.30	SEKRETARIAT	wykł. PCV (b)	10,15	
3.6.31	POKÓJ LEKARSKI	wykł. PCV (b)	19,7	
3.6.32	SPIROMETRIA	wykł. PCV (b)	16,9	
3.6.33	MAGAZYN PULMONOLOGII	płytki grzewcze	11,3	
3.6.34	PRZEDSIONEK – LABORATORIUM	płytki grzewcze	5,2	
3.6.35	LABORATORIUM	płytki grzewcze	15,1	
3.6.36	GABINET ZABIEGOWY	płytki grzewcze	25,5	
3.6.37	SALA CHORYCH 8	wykł. PCV (b)	22,1	
3.6.38	PRZEDSIONEK – BRUDOWNIK	lastriko	2,0	
3.6.39	BRUDOWNIK	lastriko	8,3	
3.6.40	POMIESZCZENIE BRUDOWNIKA	lastriko	2,1	
3.6.41	WC PERSONELU	płytki grzewcze	2,78	
	SUMA		554,72	617,4

UWAGI:
1. PRZED PRZYGOTOWANIEM DO WYKONYWANIA JAKICHKOLWIEK ROBÓT BUDOWLANYCH WCZYTAĆ SIĘ WNIKLE WYTYCZNE NA DUŻONIE.
2. RYSUNEK NALEŻY KONTYNUOWAĆ LICZNE PRZEDMIARY WYKONAĆ WYŁĄCZNIE Z PEŁNYCH PLANÓW ZAWARTYCH.
3. WSZYSTKIE PRACE BUDOWLANE NALEŻY WYKONAĆ ZGODNIE Z WARUNKAMI TECHNICZNYMI WYKONANIA I ODBIORU ROBÓT BUDOWLANO-MONTAŻOWYCH, DIAGRAMI SZTUKI BUDOWLANEJ, Z PRZEPISAMI BHP ORAZ PRZEC
4. WSZYSTKIE ELEMENTY KONSTRUKCYJNE, ELEMENTY WYKOŃCZENIOWE, INSTALACJE I URZĄDZENIA ZASTOSOWANE NA OBIEKCIE MUSZĄ SPEŁNIAĆ WYMAGANIA PRZEPISÓW I NORM.
5. WSZYSTKIE ELEMENTY STALOWE I DREWNIANE, BALUSTRADY, ITP. WYMAGAJĄ NALEŻYTEJ PRZECIW ZAWILGOCENIOWEJ OCHRONY NA BUDOWIE.
6. SZYBKOŚCIA SIĘ, DOSTOSOWANIE MATERIAŁÓW ZAWARTYCH POD WARUNKAMI DOSTOSOWANIA ICH WŁAŚCIWOŚCI JAKOŚCI JEŻELI ZA ZGODĄ PROJEKTANTA.
7. WSZYSTKIE BUDOWLANE ORAZ ELEMENTY PRZEWIDZIANYMI WARUNKI DOTYCZĄCYCH JAKOŚCI TECHNICZNYCH ORAZ DOŁĄCZONE POLSKICH NORM.
8. WSZYSTKIE WARTOŚCI POWIERZCHNI, PRZECIĘCI ZAPOZNANIA SIĘ Z DOKUMENTACJĄ, JAK I W CZASIE REALIZACJI NALEŻY WYLICZAĆ Z AUTORAMI PROJEKTU.
9. WSZYSTKIE ROBOTY NALEŻY WYKONAĆ ZGODNIE Z OBOWIĄZUJĄCYMI PRZEPISAMI.
10. WSZYSTKIE DOTYCZANIE WATERNIE I WYMYNIĘ ZGODNIE Z ZALECENIAMI WYTYCZNYMI PROJEKTANTA.
11. KLASA EKSPONOWCZO ŚRODK. ONCEN ZIEDNIA UWRÓCONA NA PRZEDMIAR DOKUMENTACJA WSCHWALNIŁ DOSTARCZONEJ PRZEZ WŁAŚCICIELA OBIEKTU. NALEŻY WYMAGAĆ OTRZĄDZĄ, STOLARKA OKIENNA ORAZ DACHOWNIĄ ZGODNIE Z AKTUALNYM PRZEPISAM.
11. WYKONAWCA MA OBOWIĄZEK SPRAWDZIĆ CIĘ WŁAŚCIWE ZAŁĄCZENIA.
- POZWOLENIE UŻYTKOWANIA WYDANE PRZEZ PRZEWODNICZĄCEGO RADY DZ.2010/48 ORAZ ZMIANTICH W NIEJ POSTANOWIENIACH
- POSTANOWIENIE UŻYTKOWANIA KOMENDANTA WOJEWÓDZKIEGO PAŃSTWOWEJ STRAŻY POŻARNEJ W LESZ NR WZ-5595-49/2010 Z DNIA 30.03.2010R.
- POSTANOWIENIE UŻYTKOWANIA KOMENDANTA WOJEWÓDZKIEGO PAŃSTWOWEJ STRAŻY POŻARNEJ W LESZ NR WZ-5595-49/2010 Z DNIA 30.03.2010R.
ORAZ OPIN DO DOPUSZCZEŃ TECHNICZNYCH ZGNIA DOKONAŃ PRZEDSTAWIONYCH DAŁ NARCZYŁ PRZEDAŻNIŁ NA PRZEDSIONIE I RYSUNKIE PRZEDMIAR SZYTUŁA W WIELUNIU PRZY UL. SZPITALNEJ 16 Z DNIA 12.08.2008R., ZDZIAŁY WYKONAĆ.
8. POZOSTAŁY SZYMBOLICZNIE PRZEDZIENIOŁ ZGNIA FAKTICZNEGO Z EKSPERTÓW I DECYZJAMI INWOWATYCZNA ORAZ OPINIA NALEŻY WYKONAĆ ZAŁĄCZAMI NLEW DOKUMENTÓW.
12. ZDZIAŁY ZAŁĄCZ PRZEDMIAR PRZEWIDZIANY ZAŁĄCZAMI NALEŻY PRZYŁĄCZ NA OPRACOWANIA.
"ZAŁĄCZAMI ZDZIAŁ ZAŁĄCZ PRZEZ PRZEWIDZIANYMI ZAŁĄCZAMI DLA PRACOWNI ANGIOGRAFICZNEJ Z APARATAMI RENTGENOWSKIMI ARTIS ONE I CIDS ALPHA FIRMY SIEMENS"

LEGENDA

- ZAKRES PROJEKTOWANEJ PRACOWNI ANGIOGRAFICZNEJ
- ZAKRES STREFY P.POŻ.
- SCIANY STANDARD
- FRAGMENTY ŚCIAN DO ZAWUROWANIA Z CEGŁY PEŁNEJ
- PROJEKTOWANE ŚCIANY/PRZEGRODY MONTAŻOWE "RIGIPS" LUB NEW OPTI KLASA E30
- PROJEKTOWANE ŚCIANY MONTAŻOWE WYKONAĆ Z CEGŁY PEŁNEJ KLASA REFO

LEGENDA
ELEMENTY INST. ELEKTRYCZNEJ

- PSU POSTOŻ DOŚWIADCZ
- PSU POSTOŻ POZAKOŃCZENIU
- PSU CZYNNIK CZOŁOWEGO DOŚWIADCZ
- PSU/SCHOWEK WŁĄCZ. PRĄDU
- SYSTEM WALCZEŃ CLASS ZONE AK DOŚWIAD
- WPD ZGWAŁAŃ JH
- WPD DOŚWIAD
- WPD DOŚWIAD

- STYNEK OBWIESZCZEŃ TYPU LED, STOŁ, WYSOK OBWIESZCZEŃ SIĘ LED
- STYNEK OBWIESZCZEŃ TYPU LED, STOŁ, WYSOK OBWIESZCZEŃ SIĘ LED
- STYNEK OBWIESZCZEŃ TYPU LED, STOŁ, WYSOK OBWIESZCZEŃ SIĘ LED
- OBWIESZCZEŃ WŁĄCZ. WŁĄCZ. ZAŁĄCZ.
- OBWIESZCZEŃ ZYNNIK OBWIESZCZEŃ
- ZYNNIK ZYNNIK

LEGENDA
ELEMENTY KONSTRUKCYJNE
WAPNO-CHLONK - OKSYGENNIK

- ŚCIAN 1/2 CEGŁY 1/2 ŚCIAN
- ŚCIAN 1 CEGŁY 1 ŚCIAN
- ŚCIAN 1 1/2 CEGŁY 1 1/2 ŚCIAN
- ŚCIAN 2 CEGŁY 2 ŚCIAN
- ŚCIAN 2 1/2 CEGŁY 2 1/2 ŚCIAN
- ŚCIAN 3 CEGŁY 3 ŚCIAN
- ŚCIAN 3 1/2 CEGŁY 3 1/2 ŚCIAN
- ŚCIAN 4 CEGŁY 4 ŚCIAN

TYTUŁ OPRACOWANIA:	PRZEBUDOWA POMIESZCZEŃ BUDYNKU GŁÓWNEGO SAMODZIELNEGO PUBLICZNEGO ZAKŁADU OPIEKI ZDROWOTNEJ W WIELUNIU - PRZEBUDOWA POMIESZCZEŃ NISKIEGO PARTERU NA PRACOWNIĘ ANGIOGRAFICZNĄ
LOKALIZACJA:	ul. Szpitalna 15, 98 - 300 Wieluń działka nr ewid. 30/13, obr. 8, 13 i 14
INWESTOR:	Samodzielny Publiczny Zakład Opieki Zdrowotnej w Wieluniu ul. Szpitalna 16, 98 - 300 Wieluń
PROJEKTANAT:	mgr inż. arch. Katarzyna Rusin — NR UPRAWNIEŃ: WP-OIA/OKK/Ug/B/3/2010 — PODPIS:
OPIEKUNIA:	mgr inż. arch. Magdalena Musikowska — NR UPRAWNIEŃ: MP-01/01/01/AP/P/2005 — PODPIS:
ADIAGOWNIA:	mgr inż. arch. Michał Hess, mgr inż. arch. Marzena Jungermann, mgr inż. arch. Jerzy Podolski
BRANŻA:	ARCHITEKTURA — STADIUM: PROJEKT BUDOWLANY — SKALA: 1:100 — DATA: 10.2020 — NR RYSUNKU: PB.A.14
TYTUŁ RYSUNKU:	RZUT POMIESZCZEŃ - II PIĘTRO STREFA POŻAROWA I i II - STAN PROJEKTOWANY
KOPIA AP:	.....

FORMEDIS DESIGN
Sp. z o.o.
61-803 Poznań
ul.Św.Marcin 8/6