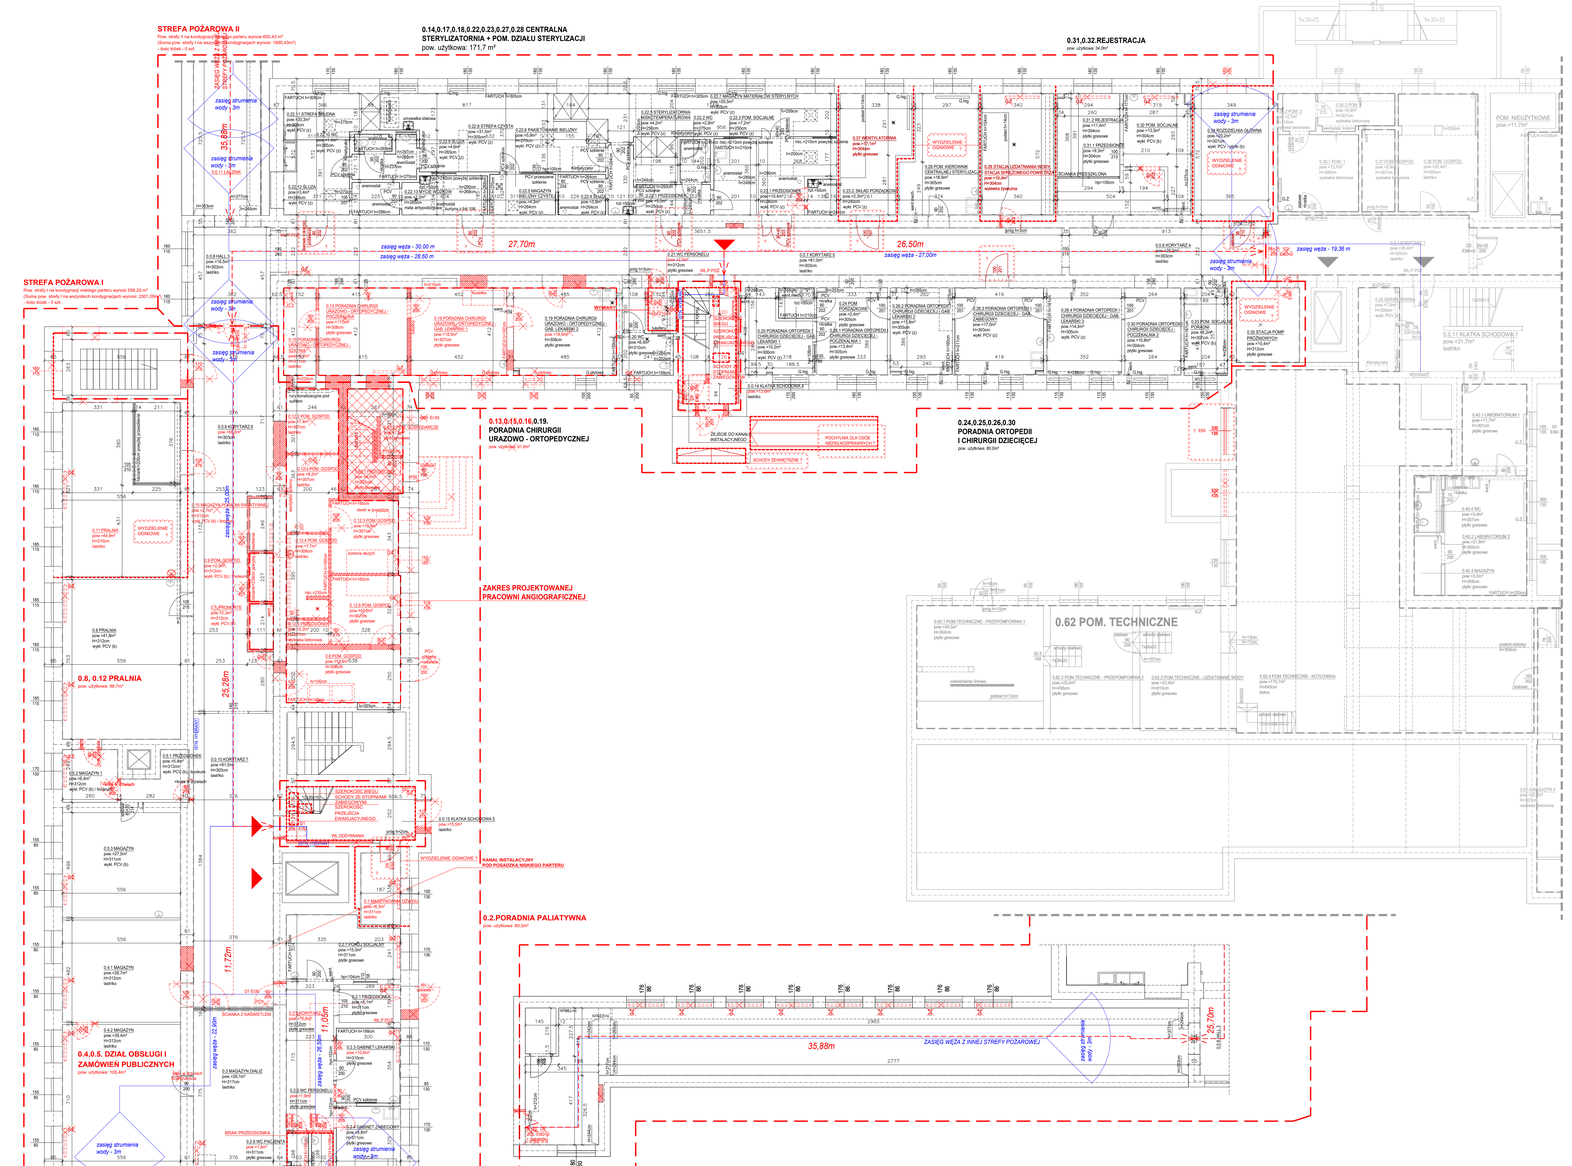

0.0 KOMUNIKACJA OGÓLNA

NUMER	NAZWA POMIESZCZENIA	POSADZKA	POWIERZCHNIA UŻYTKOWA (m²)	POWIERZCHNIA CAŁKOWITA (m²)
0.0.1	KORYTARZ 1	bstr/ko	26,4	
0.0.2	KORYTARZ 1	bstr/ko	91,5	
0.0.3	HALL 1	płytki gresowe	18,7	
0.0.4	KORYTARZ 3	płytki gresowe	40,5	
0.0.5	HALL 2	płytki gresowe	28,3	
0.0.6	KORYTARZ 4	bstr/ko	20,2	549,4
0.0.7	KORYTARZ 5	bstr/ko	81,0	
0.0.8	HALL 3	bstr/ko	14,5	
0.0.9	KORYTARZ 6	bstr/ko	58,6	
0.0.10	KORYTARZ 7	bstr/ko	52,0	
0.0.11	ŁĄCZNIK	bstr/ko	106,9	
0.0.12	KLATKA SCHODOWA 1	bstr/ko	31,7	
0.0.13	KLATKA SCHODOWA 2	bstr/ko	13,6	
0.0.14	KLATKA SCHODOWA 3	bstr/ko	20,0	64,4
0.0.15	KLATKA SCHODOWA 4	bstr/ko	13,6	
0.0.16	KLATKA SCHODOWA 5	bstr/ko	16,5	
	SUMA		638,0	643,8

0.1 MASZYNOWNIA DŹWIGU

NUMER	NAZWA POMIESZCZENIA	POSADZKA	POWIERZCHNIA UŻYTKOWA (m²)	POWIERZCHNIA CAŁKOWITA (m²)
0.1	MASZYNOWNIA DŹWIGU	bstr/ko	6,3	
	SUMA		6,3	6,3

0.2 PORADNIA PALIATYWNA

NUMER	NAZWA POMIESZCZENIA	POSADZKA	POWIERZCHNIA UŻYTKOWA (m²)	POWIERZCHNIA CAŁKOWITA (m²)
0.2.1	PRZEDSIONEK	płytki gresowe	5,1	
0.2.2	KORYTARZ	płytki gresowe	15,8	
0.2.3	GABINET LEKARSKI	płytki gresowe	10,6	
0.2.4	GABINET ZABIEGOWY	płytki gresowe	9,8	
0.2.5	WC PERSONELU	płytki gresowe	1,9	
0.2.6	WC PACJENTA	płytki gresowe	1,8	
0.2.7	PSG/SU SOCJALNY	płytki gresowe	15,0	
	SUMA		60,0	64,6

0.3 MAGAZYN DIALIZ

NUMER	NAZWA POMIESZCZENIA	POSADZKA	POWIERZCHNIA UŻYTKOWA (m²)	POWIERZCHNIA CAŁKOWITA (m²)
0.3	MAGAZYN	bstr/ko	29,1	
	SUMA		29,1	29,1

0.4 DZIAŁ OBSŁUGI I ZAMÓWIEŃ PUBLICZNYCH

NUMER	NAZWA POMIESZCZENIA	POSADZKA	POWIERZCHNIA UŻYTKOWA (m²)	POWIERZCHNIA CAŁKOWITA (m²)
0.4.1	MAGAZYN 1	bstr/ko	25,1	
0.4.2	MAGAZYN 2	bstr/ko	39,4	
	SUMA		66,1	66,8

0.5 DZIAŁ OBSŁUGI I ZAMÓWIEŃ PUBLICZNYCH

NUMER	NAZWA POMIESZCZENIA	POSADZKA	POWIERZCHNIA UŻYTKOWA (m²)	POWIERZCHNIA CAŁKOWITA (m²)
0.5.1	PRZEDSIONEK	wykł.PCV(5)/linoleum	5,4	
0.5.2	MAGAZYN 1	wykł.PCV(5)/linoleum	2,3	
0.5.3	MAGAZYN 2	wykł. PCV (b)	27,5	
	SUMA		39,3	42,2

0.6 POMIESZCZENIE GOSPODARCZE

NUMER	NAZWA POMIESZCZENIA	POSADZKA	POWIERZCHNIA UŻYTKOWA (m²)	POWIERZCHNIA CAŁKOWITA (m²)
0.6	POM. POMOCNICZE	płytki gresowe	13,4	
	SUMA		13,4	13,4

0.7 PROMORTE

NUMER	NAZWA POMIESZCZENIA	POSADZKA	POWIERZCHNIA UŻYTKOWA (m²)	POWIERZCHNIA CAŁKOWITA (m²)
0.7	PROMORTE	wykł. PCV (b)	2,3	
	SUMA		2,3	2,3

0.8 PRALNIA

NUMER	NAZWA POMIESZCZENIA	POSADZKA	POWIERZCHNIA UŻYTKOWA (m²)	POWIERZCHNIA CAŁKOWITA (m²)
0.8	MAGAZYN ODZIEŻY 1	wykł. PCV (b)	41,8	
	SUMA		41,8	41,8

0.9 POM. GOSPOD.

NUMER	NAZWA POMIESZCZENIA	POSADZKA	POWIERZCHNIA UŻYTKOWA (m²)	POWIERZCHNIA CAŁKOWITA (m²)
0.9	MAGAZYN	wykł.PCV(5)/linoleum	2,5	
	SUMA		2,5	2,5

0.10 MAGAZYN PORADNI PALIATYWNEJ

NUMER	NAZWA POMIESZCZENIA	POSADZKA	POWIERZCHNIA UŻYTKOWA (m²)	POWIERZCHNIA CAŁKOWITA (m²)
0.10	MAGAZYN PORADNI PALIATYWNEJ	wykł.PCV(5)/linoleum	2,7	
	SUMA		2,7	2,7

0.11 PRALNIA 2

NUMER	NAZWA POMIESZCZENIA	POSADZKA	POWIERZCHNIA UŻYTKOWA (m²)	POWIERZCHNIA CAŁKOWITA (m²)
0.11	MAGAZYN ODZIEŻY 2	bstr/ko	44,9	
	SUMA		44,9	44,9

0.12 POM. GOSPODARCZE

NUMER	NAZWA POMIESZCZENIA	POSADZKA	POWIERZCHNIA UŻYTKOWA (m²)	POWIERZCHNIA CAŁKOWITA (m²)
0.12.1	POM. GOSPODARCZE 1	bstr/ko	8,2	
0.12.2	POM. GOSPODARCZE 2	bstr/ko	7,4	
0.12.3	POM. GOSPODARCZE 3	płytki gresowe	10,9	
0.12.4	POM. GOSPODARCZE 4	bstr/ko	7,1	
0.12.5	PRZEDSIONEK	wykres betonowy	2,2	
0.12.6	POM. GOSPODARCZE 5	płytki gresowe	10,6	
	SUMA		47,0	49,0

0.13.0.15.0.16.0.19 PORADNIA CHIRURGII URAZOWO - ORTOPEDYCZNEJ

NUMER	NAZWA POMIESZCZENIA	POSADZKA	POWIERZCHNIA UŻYTKOWA (m²)	POWIERZCHNIA CAŁKOWITA (m²)
0.13	POCZEKALNIA	płytki gresowe	17,0	
0.15	SZATNIA	bstr/ko	6,2	
0.17	GABINET LEKARSKI 1	płytki gresowe	18,5	
0.18	GABINET LEKARSKI 2	płytki gresowe	19,9	
	SUMA		61,6	64,5

0.14,0.17,0.18,0.22 CENTRALNA STERYLIZATORNIA

NUMER	NAZWA POMIESZCZENIA	POSADZKA	POWIERZCHNIA UŻYTKOWA (m²)	POWIERZCHNIA CAŁKOWITA (m²)
0.22.1	PRZEDSIONEK	wykł. PCV (z)	5,0	
0.22.2	WC	wykł. PCV (z)	2,9	
0.22.3	POM. SOCJALNE	wykł. PCV (z)	7,2	
0.22.4	ŚLUZA	wykł. PCV (z)	3,9	
0.22.5	STERYLIZATORNIA NISKOTEMPERATUROWA	wykł. PCV (z)	4,2	
0.22.6	PAKOWANIE BIELIZNY	wykł. PCV (z)	5,9	
0.22.7	MAGAZYN MATERIAŁÓW STERYLNYCH	wykł. PCV (z)	25,5	
0.22.8	STREFA CZYSTA	wykł. PCV (z)	31,5	
0.22.9	ŚLUZA	wykł. PCV (z)	4,6	
0.22.10	WC	wykł. PCV (z)	1,4	
0.22.11	STREFA BRUDNA	wykł. PCV (z)	20,3	
0.22.12	ŚLUZA	wykł. PCV (z)	3,4	
0.22.13	MYCIE WÓZKÓW	płyta ortyopedyczna	7,2	
	SUMA		123,0	135,0

0.20 WC - PORADNIE

NUMER	NAZWA POMIESZCZENIA	POSADZKA	POWIERZCHNIA UŻYTKOWA (m²)	POWIERZCHNIA CAŁKOWITA (m²)
0.20	WC	płytki gresowe	6,9	
	SUMA		6,9	7,0

0.21 WC PERSONELU - PORADNIE

NUMER	NAZWA POMIESZCZENIA	POSADZKA	POWIERZCHNIA UŻYTKOWA (m²)	POWIERZCHNIA CAŁKOWITA (m²)
0.21	WC PERSONELU	bstr/ko	2,5	
	SUMA		2,5	2,6

0.23 CENTRALNA STERYLIZATORNIA

NUMER	NAZWA POMIESZCZENIA	POSADZKA	POWIERZCHNIA UŻYTKOWA (m²)	POWIERZCHNIA CAŁKOWITA (m²)
0.23.1	PRZEDSIONEK	wykł. PCV (z)	10,4	
0.23.2	DŹWIG POROZKOWY	wykł. PCV (z)	2,8	
	SUMA		13,2	13,2

0.24,0.25,0.26,0.30 PORADNIA ORTOPEDII I CHIRURGII DZIECIĘCEJ

NUMER	NAZWA POMIESZCZENIA	POSADZKA	POWIERZCHNIA UŻYTKOWA (m²)	POWIERZCHNIA CAŁKOWITA (m²)
0.24	POM.PORADNICZE	płytki gresowe	2,4	
0.25	GAB. LEKARSKI 1	wykł. PCV (z)	10,2	
0.26.1	POCZEKALNIA 1	płytki gresowe	13,4	
0.26.2	GAB. LEKARSKI 2	wykł. PCV (z)	11,8	
0.26.3	GAB. ZABIEGOWY	płytki gresowe	17,0	
0.26.4	GAB. LEKARSKI 3	płytki gresowe	14,4	
0.30	POCZEKALNIA 2	płytki gresowe	10,8	
	SUMA		80,0	84,2

0.27 WENTYLATORNIA

NUMER	NAZWA POMIESZCZENIA	POSADZKA	POWIERZCHNIA UŻYTKOWA (m²)	POWIERZCHNIA CAŁKOWITA (m²)
0.27	WENTYLATORNIA	płytki gresowe	17,1	
	SUMA		17,1	17,1

0.28 POM. KIEROWNIKA CENTRALNEJ STERYLIZATORNI

NUMER	NAZWA POMIESZCZENIA	POSADZKA	POWIERZCHNIA UŻYTKOWA (m²)	POWIERZCHNIA CAŁKOWITA (m²)
0.28	POM. KIEROWNIKA CENTRALNEJ STERYLIZATORNI	płytki gresowe	18,9	
	SUMA		18,9	18,9

0.29 STACJA UZDATNIANIA WODY, STACJA SPRĘŻONEGO POWIETRZA

NUMER	NAZWA POMIESZCZENIA	POSADZKA	POWIERZCHNIA UŻYTKOWA (m²)	POWIERZCHNIA CAŁKOWITA (m²)
0.29	STACJA UZDATNIANIA WODY, SPRĘŻONEGO POWIETRZA	wylewka żywicz.	19,4	
	SUMA		19,4	19,4

0.31,0.32 REJESTRACJA - PORADNIE

NUMER	NAZWA POMIESZCZENIA	POSADZKA	POWIERZCHNIA UŻYTKOWA (m²)	POWIERZCHNIA CAŁKOWITA (m²)
0.31.1	PRZEDSIONEK	płytki gresowe	9,3	
0.31.2	REJESTRACJA	płytki gresowe	11,4	
0.32	POM. SOCJALNE	wykł. PCV (b)	13,3	
	SUMA		34,0	35,9

0.33 POM. SOCJALNE - PORADNIE

NUMER	NAZWA POMIESZCZENIA	POSADZKA	POWIERZCHNIA UŻYTKOWA (m²)	POWIERZCHNIA CAŁKOWITA (m²)
0.33	POM. SOCJALNE	wykł. PCV (b)	8,2	
	SUMA		8,2	8,2

0.34 ROZDZIELNIA GŁÓWNA

NUMER	NAZWA POMIESZCZENIA	POSADZKA	POWIERZCHNIA UŻYTKOWA (m²)	POWIERZCHNIA CAŁKOWITA (m²)
0.34	ROZDZIELNIA GŁÓWNA	wykł. PCV+płytki (b)	20,2	
	SUMA		20,2	20,2

LEGENDA

- ZAKRES STREFY P.POŻ.
- ŚCIANY DO WYBURZENIA
- DO DEMONTAŻU, DO USUNIĘCIA, DO LIKWIDACJI
- NIEZGODNOŚĆ Z IMIENNIKIEM TECHNICZNYM

DO SPRAWDZENIA, ZWERYFIKOWANIA, POMIESZCZENIA
UKŁAD ORAZ DANA OZNACZONE W DOCUMENTACJI PROJEKTOWEJ PRZEZ SPÓŁDZ W WIELUNIU OPRACOWANEJ PROJEKTOWANE Z DZIUR JAKO ELE ORAZ D.o.b W CZĘŚCI NIE POSIADAJĄ WYMAGANYCH OZNACZEŃ CO UNIEMOŻLIWIA STWIERDZENIE, ZE SĄ ZGODNE Z DOSTARCZONĄ DOKUMENTACJĄ.
NALEŻY WYKONAĆ STOSŁAŁOŚĆ STOLARKI OKIENNEJ ORAZ DRZWIOWEJ ZGODNIE Z AKTUALNYM PRZEPISAMI.
WYKONANIE NA ZEWNĄTRZ STOSOWNYCH OTWORÓW WENTYLACYJNYCH.
- POSZANOWNIE USŁUGOWEJ KONDYCJI BUDYNKU ZGODNIE Z DNIA 22.07.08. ORAZ ZMIANTACH W NEJ POSZANOWANIEM
- POSZANOWNIE USŁUGOWEJ KONDYCJI BUDYNKU ZGODNIE Z DNIA 22.07.08. ORAZ ZMIANTACH W NEJ RC-0305-46/2015 Z DNIA 30.03.2016R.
- POSZANOWNIE USŁUGOWEJ KONDYCJI BUDYNKU ZGODNIE Z DNIA 22.07.08. ORAZ ZMIANTACH W NEJ RC-0305-46/2015 Z DNIA 30.03.2016R.
PARTYCZNOŚCI I DOPOSTÓŁ I JEST ONE ZMIENIONE ALE NIEWYKONALNE WIELKI WYKONAĆ ZAUTOMA AKTA POTWIERDZENIE ONEZ ZGODNE Z AKTUALNYM PRZEPISAMI

TEMAT OPRACOWANIA:	PRZEBUDOWA POMIESZCZEŃ BUDYNKU GŁÓWNEGO SAMODZIELNEGO PUBLICZNEGO ZAKŁADU OPIEKI ZDROWOTNEJ W WIELUNIU - PRZEBUDOWA POMIESZCZEŃ NISKIEGO PARTERU NA PRACOWNIĘ ANGIOGRAFICZNĄ
LOKALIZACJA:	ul. Szpitalna 16, 98 - 300 Wieluń działka nr ewid. 30/13, obr. 8, 13 i 14
INWESTOR:	Samodzielny Publiczny Zakład Opieki Zdrowotnej w Wieluniu ul. Szpitalna 16, 98 - 300 Wieluń
PROJEKTOWAŁ:	mgr inż. arch. Katarzyna Rudo — NR UPRAWNIEŃ: WP-OIA/OKK/GJB/3/2010 — PODPIS:
SPRAWDZIŁ:	mgr inż. arch. Magdalena Mankowska — NR UPRAWNIEŃ: WP-01/17/15/ATP/2009 — PODPIS:
OPRACOWAŁ:	mgr inż. arch. Michał Hess, mgr inż. arch. Marzena Jungemann, mgr inż. arch. Jerzy Podolski
BRANŻA:	ARCHITEKTURA — STADIUM: PROJEKT BUDOWLANY — SKALA: 1:100 — DATA: 10.2020
TYTUŁ RYSUNKU:	RZUT POMIESZCZEŃ - NISKI PARTER STREFA POŻAROWA I i II - STAN ISTNIEJĄCY Z WYBURZENIAMI, DEMONTAŻ

FORMEDIS DESIGN Sp. z o.o. 61-823 Poznań ul.Św.Marcin 8/9

NUMER RYS.: PB.A.02