


ELEWACJA POŁUDNIOWA  
PAWILONU WSCHODNIEGO  
( WIDOK a )

WIDOK a  
WIDOK b  
NAROŻNIK 2

ELEWACJA POŁUDNIOWA  
PAWILONU WSCHODNIEGO  
( WIDOK b )

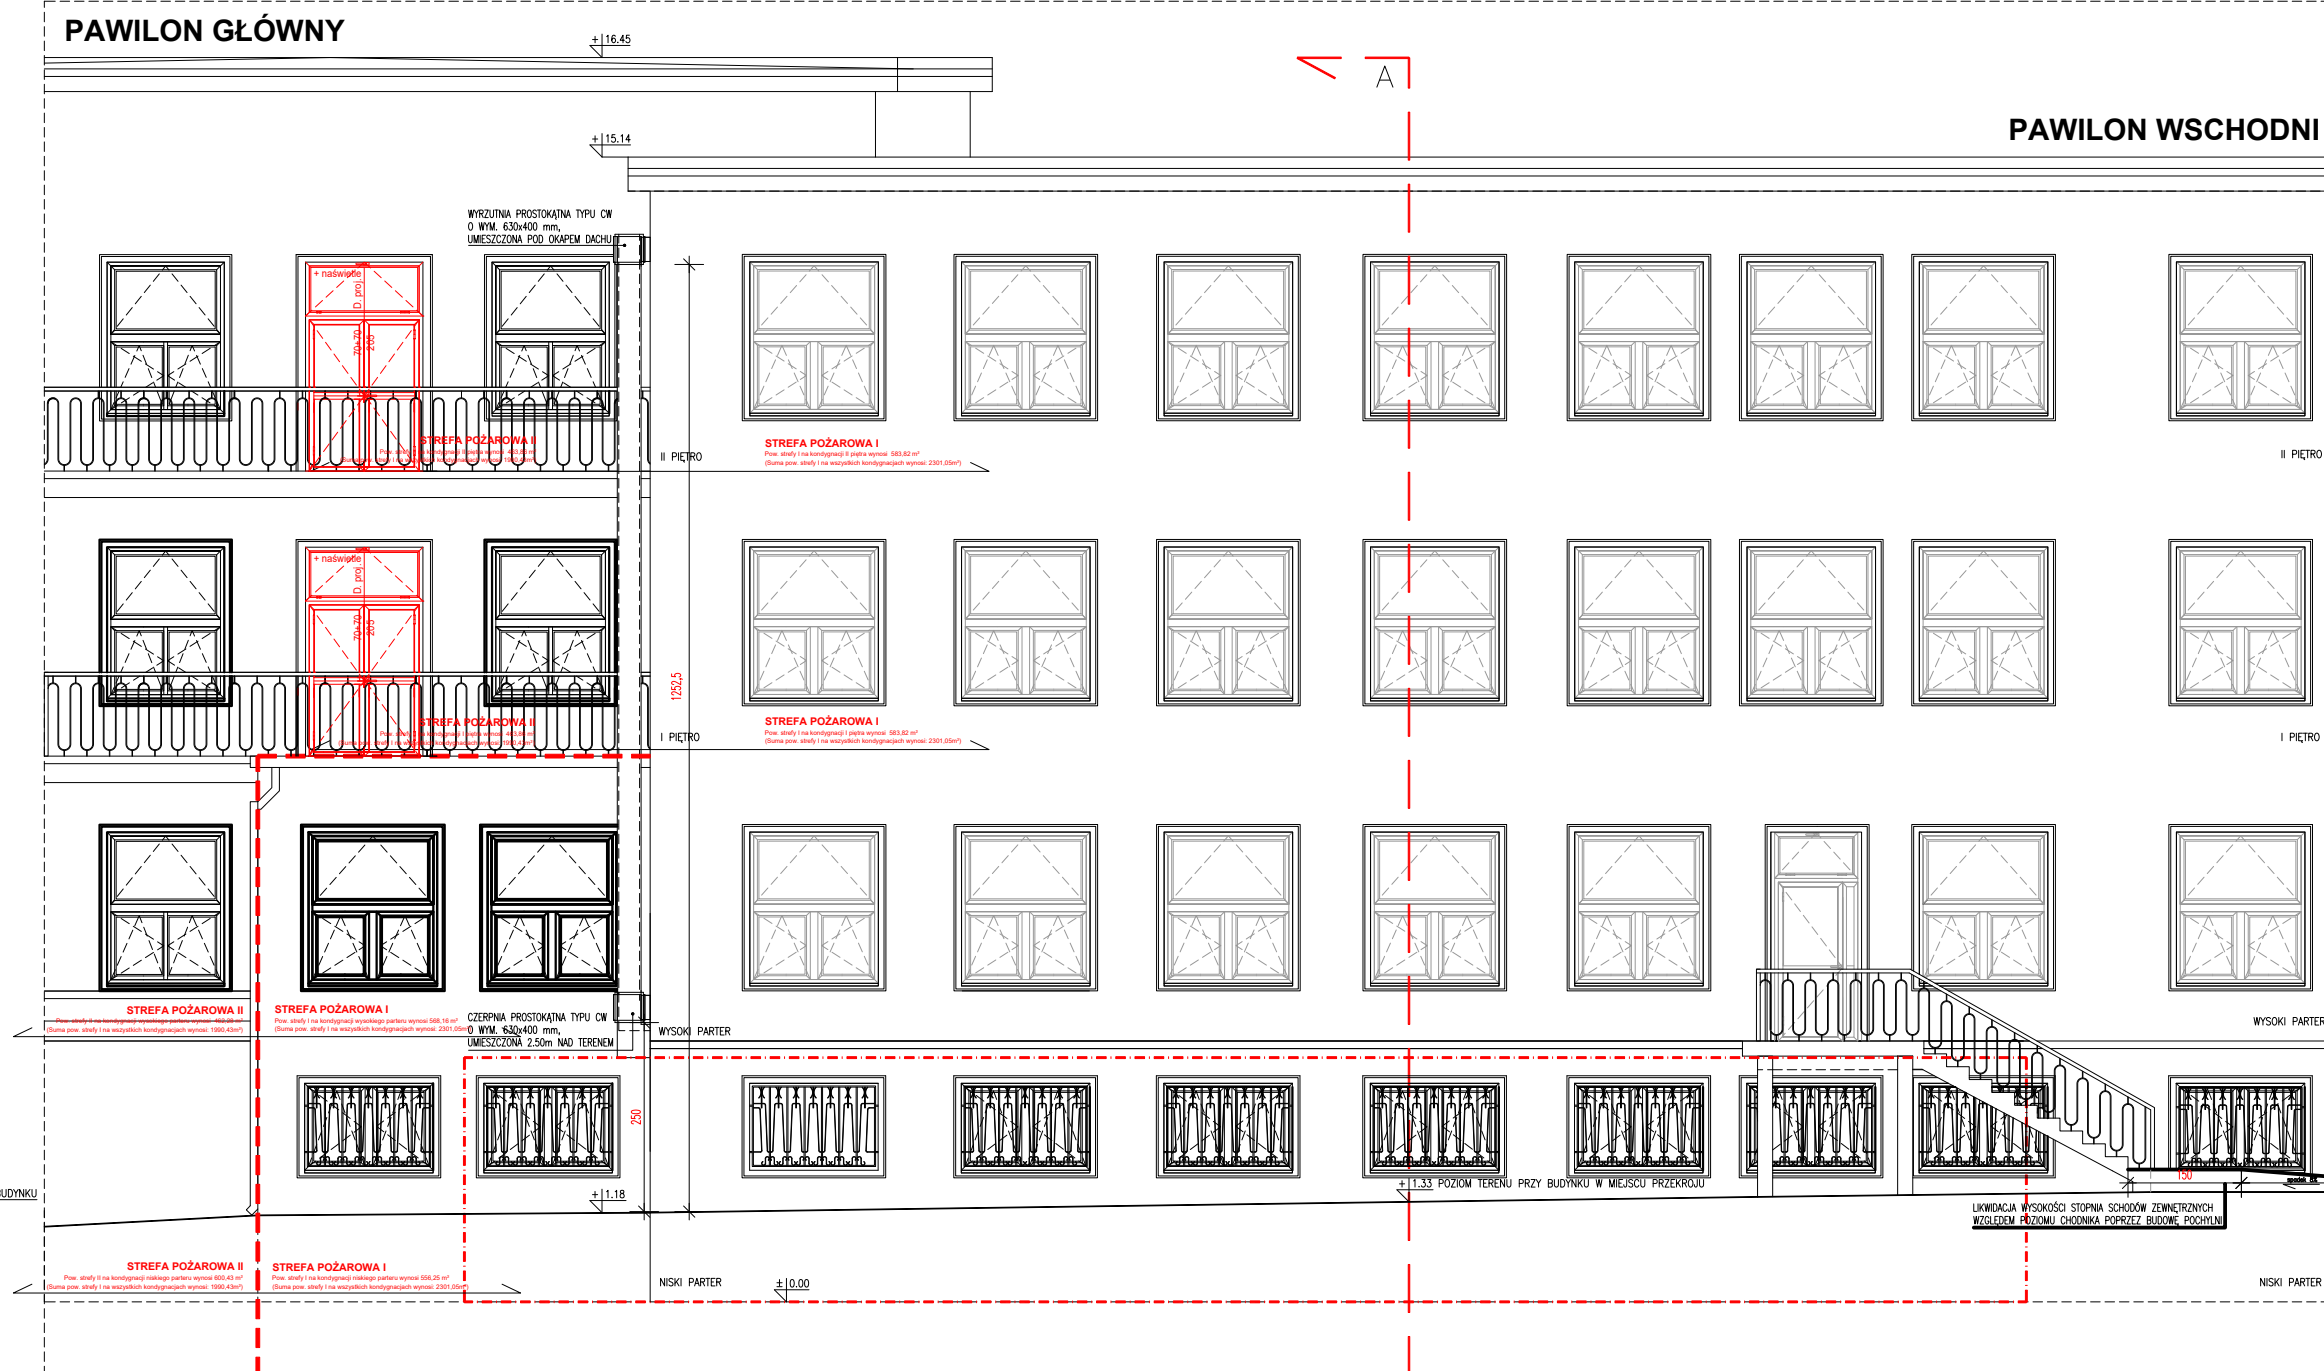

ELEWACJA WSCHODNIA  
PAWILONU WSCHODNIEGO  
( WIDOK a )

WIDOK a  
WIDOK b  
NAROŻNIK 2

ELEWACJA WSCHODNIA  
PAWILONU WSCHODNIEGO  
( WIDOK b )

LEGENDA:

- ZAKRES PROJEKTOWANEJ PRACOWNI ANGIOGRAFICZNEJ  
--- ZAKRES STREFY P.POŻ.

UWAGA:

- PRZED PRZYSTĄPIENIEM DO WYKONYWANIA JAKICHKOLWIEK ROBÓT BUDOWLANYCH WSZYSTKIE WYMIARY NALEŻY ZWERYFIKOWAĆ NA BUDOWIE.
- RYSUNEK NALEŻY ROZPATRYWAĆ ŁĄCZNIE Z RYSUNKAMI KONSTRUKCYJNYMI I POZOSTALYMI PROJEKTAMI BRANŻOWYMI.
- WSZYSTKIE PRACE BUDOWLANE NALEŻY WYKONAĆ ZGODNIE Z WARUNKAMI TECHNICZNYMI WYKONANIA I ODBIORU ROBÓT BUDOWLANO-MONTAŻOWYCH, ZASADAMI SZUKI BUDOWLANEJ, Z PRZEPISAMI BHP ORAZ PRZEZ ODPowiednio WYKwalifikowanych PRACOWNIKÓW, POD STAŁYM NADZOREM TECHNICZNYM.
- WSZELKIE ELEMENTY STOLARKI OKIENNEJ I DRZWIOWEJ, BALUSTRAD - ICH WYMIARY NALEŻY PRZED ZAMÓWIENIEM ZWERYFIKOWAĆ NA BUDOWIE.
- DOPUSZCZA SIĘ ZASTOSOWANIE MATERIAŁÓW ZAMIANIOWYCH POD WARUNKIEM ZASTOSOWANIA ICH NIEMOŻEJ JAKOŚCI JEDYNE ZA ZGODĄ PROJEKTANTA.
- MATERIAŁY BUDOWLANE ORAZ ELEMENTY PREFABRYKOWANE WINNY OPOWADAĆ ATYSTOM TECHNICZNYM ORAZ USTALENIOM POLSKICH NORM.
- WSZELKIE WĄTPLIWOŚCI POWSTAŁE PODCZAS ZAPOZNAWANIA SIĘ Z DOKUMENTACJĄ, JAK I W CZASIE REALIZACJI NALEŻY WYJAŚNIĆ Z AUTORAMI PROJEKTU.
- ZMIANY W PROJEKcie DOZWOLONE SĄ JEDYNE ZA ZGODĄ AUTORÓW.
- WSZYSTKIE ZASTOSOWANE MATERIAŁY MONTOWAĆ ZGODNIE Z ZALECENIAMI I WYTYCZNYMI PRODUCENTA.
- KLASA OPORNOŚCI DRZWI, OKIEN ZOSTAŁA OKREŚLONA NA PODSTAWIE DOKUMENTACJI ARCHIWALNEJ DOSTARCZONEJ PRZEZ WŁAŚCIELA OBIEKTU. NALEŻY WYMIENIĆ ISTNIEJĄCĄ STOLARKĘ OKIENNĄ ORAZ DRZWIOWĄ ZGODNIE Z AKTUALNYMI PRZEPISAMI.
- WYKONAWCA MA OBOWIĄZEK SPRAWDZIĆ CZY WSZYSTKIE ZALECENIA:
  - EKSPERTYZY TECHNICZNEJ STANU OCHRONY PRZECIWPÓŻAROWEJ Z Dnia 03.2010R. ORAZ ZAWARTYCH W NIEJ POSTANOWIENIACH:
  - POSTANOWIENIE ŁÓDZKIEGO KOMENDANTA WOJEWÓDZKIEGO PAŃSTWOWEJ STRAŻY POŻARNEJ W ŁÓDZI NR WZ-5595-49/2/10 Z Dnia 30.03.2010R.
  - POSTANOWIENIE ŁÓDZKIEGO KOMENDANTA WOJEWÓDZKIEGO PAŃSTWOWEJ STRAŻY POŻARNEJ W ŁÓDZI NR WZ-5595-49/3/10 Z Dnia 30.03.2010R.ORAZ OPINI DO EKSPERTYZY TECHNICZNEJ STANU OCHRONY PRZECIWPÓŻAROWEJ DLA INWESTYCJI POLEGAJĄCEJ NA PRZEBUDOWIE I REMONCIE PAWILONÓW SZPITALA W WIELUNIU PRZY UL. SZPITALNEJ 16 Z Dnia 12.08.2020R., ZOSTAŁY WYKONANE.
- W PRZYPADKU STWIERDZENIA NIEZGODNOŚCI STANU FAKTYCZNEGO Z EKSPERTYZĄ I DECYZJAMI, INWENTARYZACJĄ, ORAZ OPINIĄ NALEŻY WYKONAĆ ZALECENIA W/W DOKUMENTÓW.
- OSŁONY STAŁE PRZECIWO PROMIENIOWANIU JONIZUJĄCEMU NALEŻY PRZYJĄĆ WG OPRACOWANIA:
- "OBLUCZANIE OSŁON STAŁYCH PRZED PROMIENIOWANIEM JONIZUJĄCYM DLA PRACOWNI ANGIOGRAFICZNEJ Z APARATAMI RENTGENOWSKIMI ARTIS ONE I ODS ALPHA FIRMY SIEMENS"

TEMAT OPRACOWANIA:		PRZEBUDOWA POMIESZCZEŃ BUDYNKU GŁÓWNEGO SAMODZIELNEGO PUBLICZNEGO ZAKŁADU OPIEKI ZDROWOTNEJ W WIELUNIU - PRZEBUDOWA POMIESZCZEŃ NISKIEGO PARTERU NA PRACOWNIĘ ANGIOGRAFICZNĄ				FORMEDIS DESIGN Sp. z o.o. 61-803 Poznań ul.Sw.Marcin 8/6	
LOKALIZACJA:		ul. Szpitalna 16, 98 - 300 Wieluń działka nr ewid. 30/13, obr. 8, 13 i 14					
INWESTOR:		Samodzielny Publiczny Zakład Opieki Zdrowotnej w Wieluniu ul. Szpitalna 16, 98 - 300 Wieluń					
PROJEKTOWAŁ:		mgr inż. arch. Katarzyna Rusin	NR UPRAWNIENI:	WP-01A/OKK/UpB/3/2010	PODPIS:		
SPRAWDZIŁ:		mgr inż. arch. Magdalena Maselkowska	NR UPRAWNIENI:	WP-0131/7131/47/P/2000	PODPIS:		
OPRACOWAŁ:		mgr inż. arch. Michał Hess, mgr inż. arch. Marzena Jungermann, mgr inż. arch. Jerzy Podolski					
BRANŻA:		ARCHITEKTURA	STADIUM:	PROJEKT BUDOWLANY	SKALA:	DATA:	NR RYSUNKU:
					1:100	10.2020	PB.A.17
TYTUŁ RYSUNKU:		ELEWACJE - NAROŻNIK 2 (WIDOK a,b) - STREFA POŻAROWA I i II - STAN PROJEKTOWANY					REWIZJA NR:
							.....