


GABION - schemat
SKALA 1:20

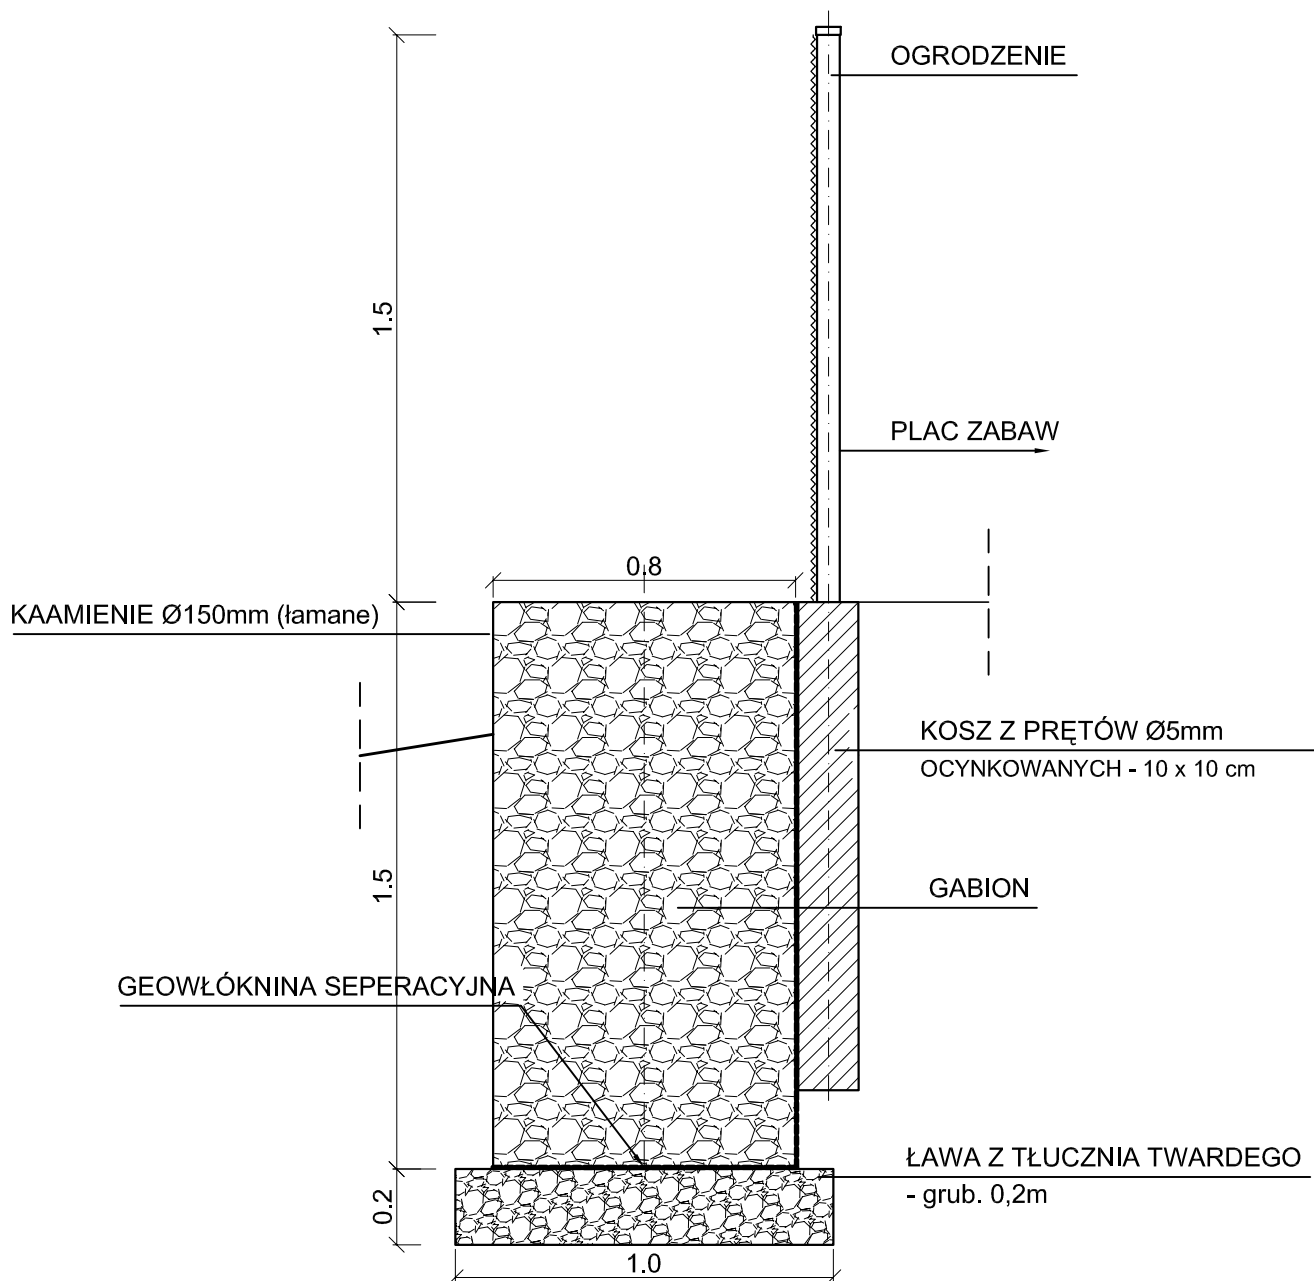

Inwestycja:	ROZWÓJ OGÓLNODOSTĘPNEJ I NIEKOMERCYJNEJ INFRASTRUKTURY REKREACYJNEJ W MIEJSCOWOŚCI SMÓLSK - PRZEBUDOWA PLACU ZABAW - GMINA WŁOCŁAWEK
Inwestor:	GMINA WŁOCŁAWEK ul. KRÓLEWIECKA 7
Nazwa rys:	GABION - schemat
Projektant Branży drogowej	mgr.inż. URSZULA KĘDZIERSKA upr. do kier. rob. konstr.-bud. nr UAN-NB-8386-5/45/84Wk upr. do proj. i kier. rob. drogowych nr ABU-IX-8386-5/31/90Wk
Data: 01.2021	Skala: 1:20