UWAGI:

1. Układ warstw hydroizolacji podano jak dla rozwiązan systemowych firmy REMMERS. Możliwe jest użycie innego systemu ale o właściwościach technicznych równorzędnych bądz lepszych.
2. Przed wykonaniem otworowania w ścianach pod iniekcję kremem Kiesol C wykonać nawierty kontrolne celem rozpoznania struktury muru. W razie rozbieżności występujących rozwiązań w stosunku do założonych w projekcie skonsultować dalsze działania z nadzorem autorskim.
3. W przypadku różnicy poziomów linii nawiertów w miejscu gdzie nastąpi "spotkanie" wykonać iniekcję pionową w każdej spoinie warstw cegieł celem uciąglenia warstw izolacji.
4. Zaleca się w pomieszczeniachnie przeznaczonych do remontu na linii nawiertów od strony pomieszczeń remontowanych wykonać uszczelnienie strefy iniekcji w sposób analogiczny jak po stronie rmontowanej.

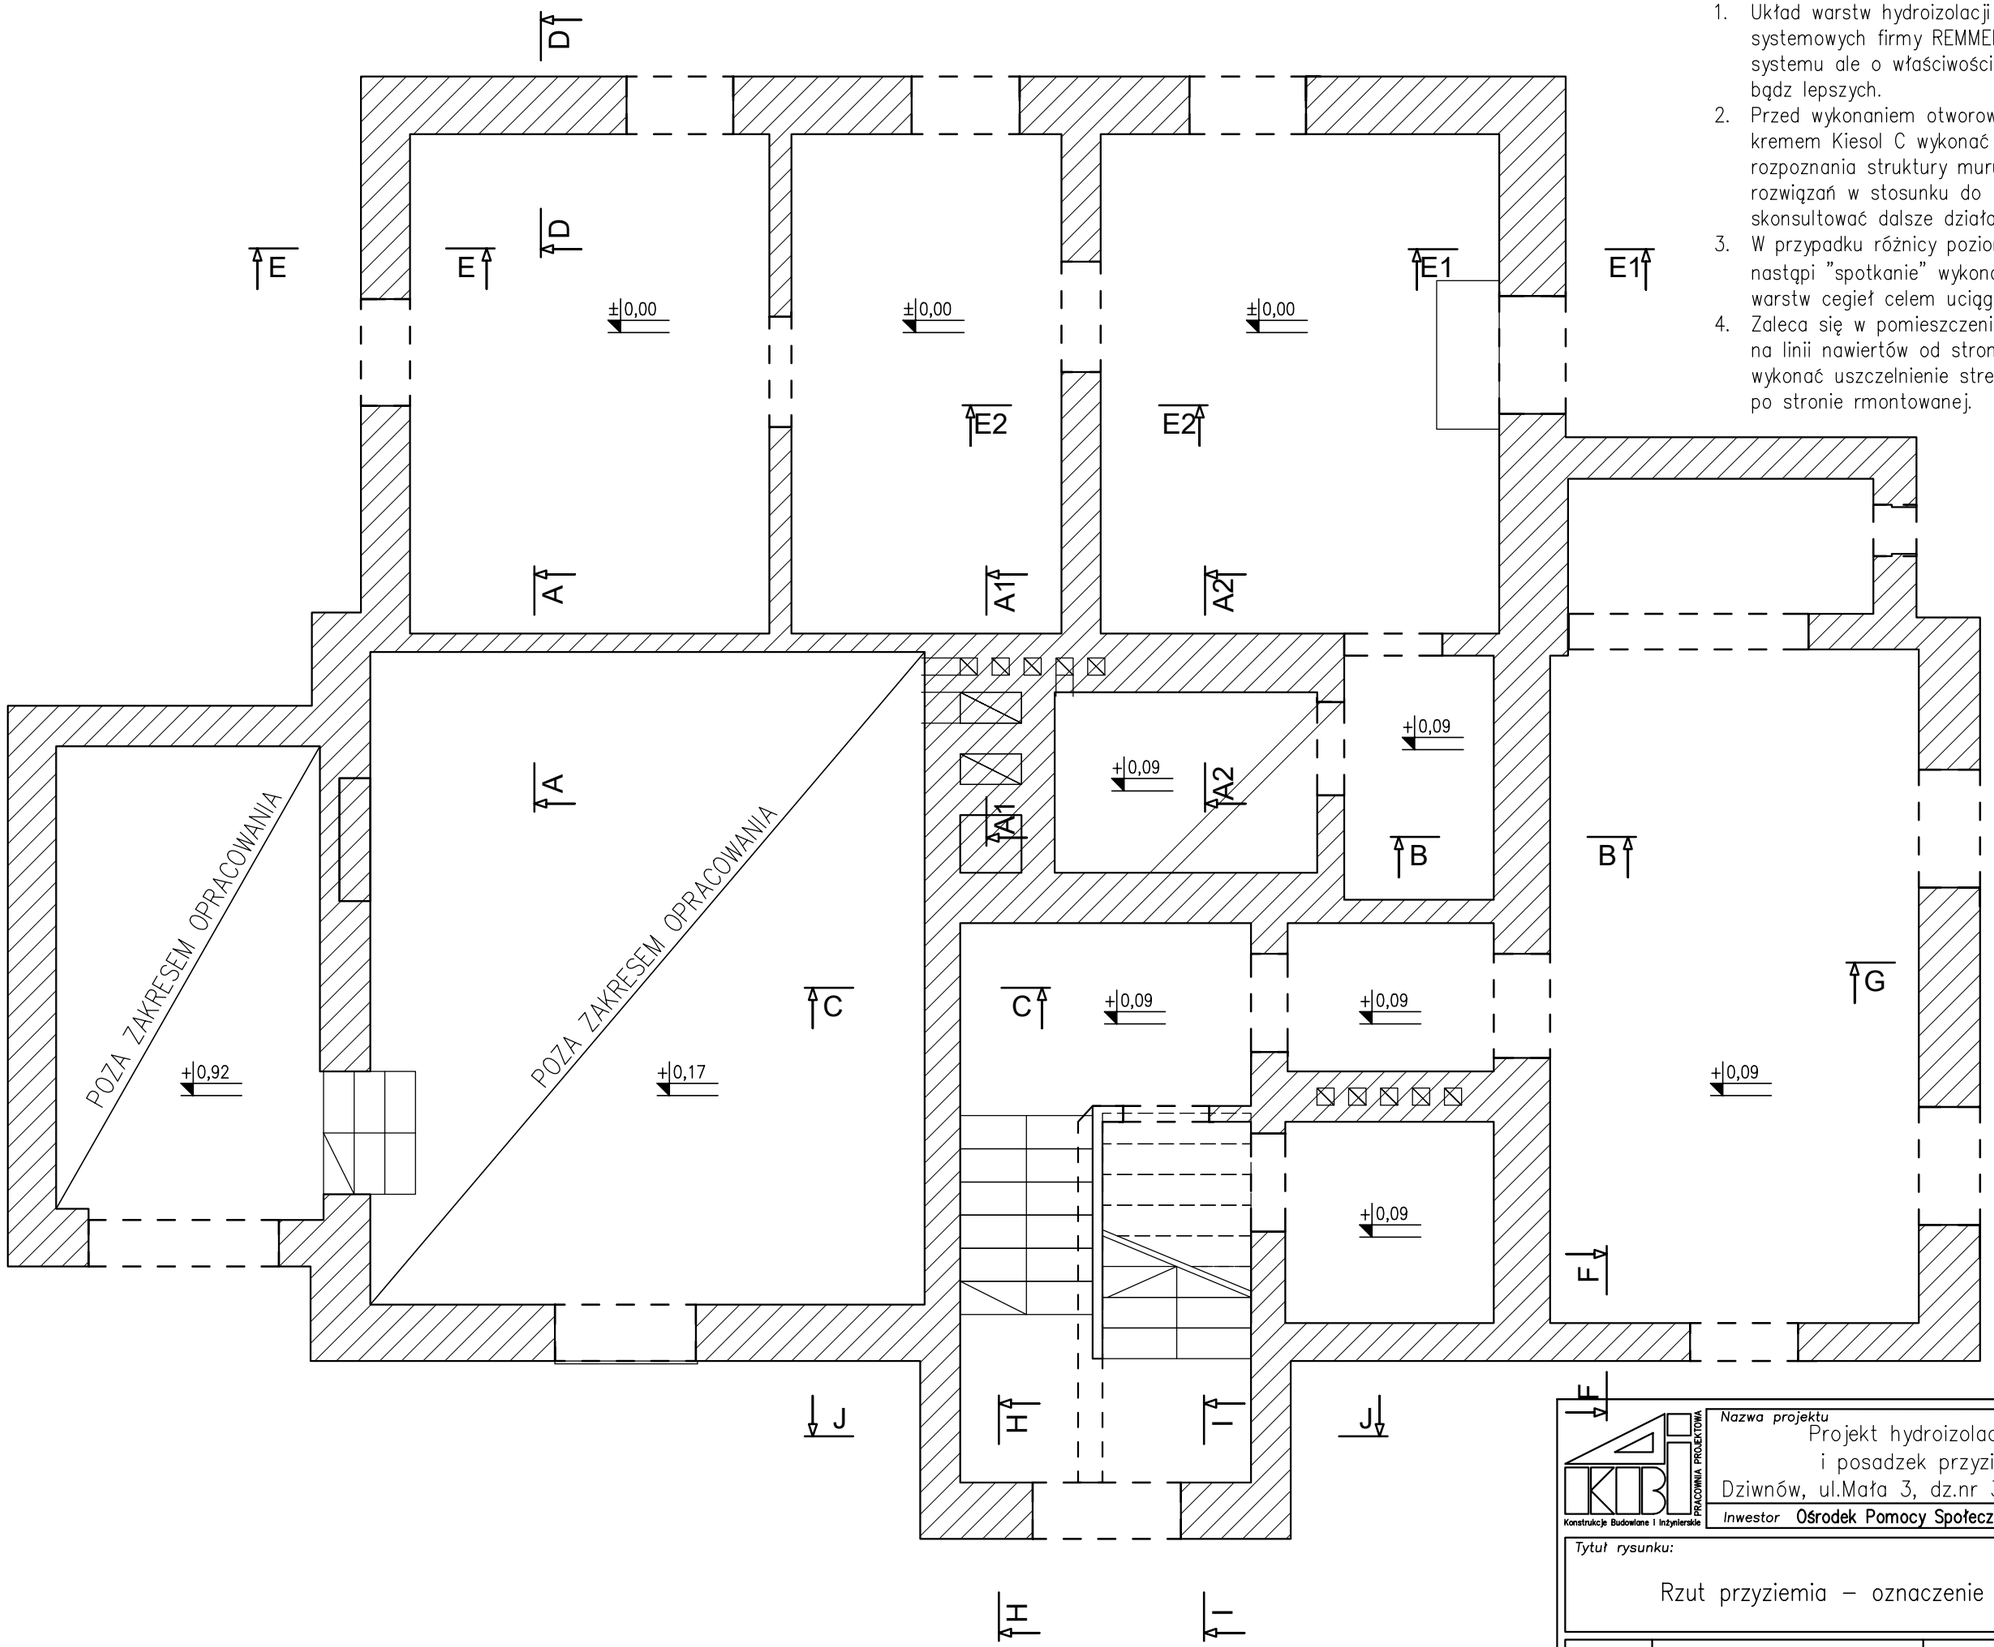

Konstrukcje Budowlane i Inżynierskie — PRACOWNIA PROJEKTOWA

Nazwa projektu: Projekt hydroizolacji ścian i posadzek przyziemia
Dziwnów, ul.Mała 3, dz.nr 321/3 obr.Dziwnów

Inwestor: Ośrodek Pomocy Społecznej w Dziwnowie

Data: 04.2024

Branża: Konstrukcja

Tytuł rysunku: Rzut przyziemia – oznaczenie przekrojów

Skala: 1:50

Opracował:	mgr inż. A. Garbaliński	UAN/N/7210/141/89	
	Imię i nazwisko:	Nr upr.proj.	Podpis:

Nr rysunku: 02 /K