



SYTUACJA 1:500

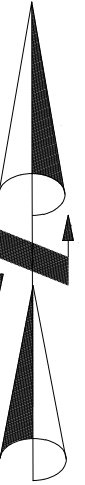

BUDYNEK RATUSZA

FRAGMENT BUDYNKU
BĘDĄCY PRZEDMIOTEM
OPRACOWANIA

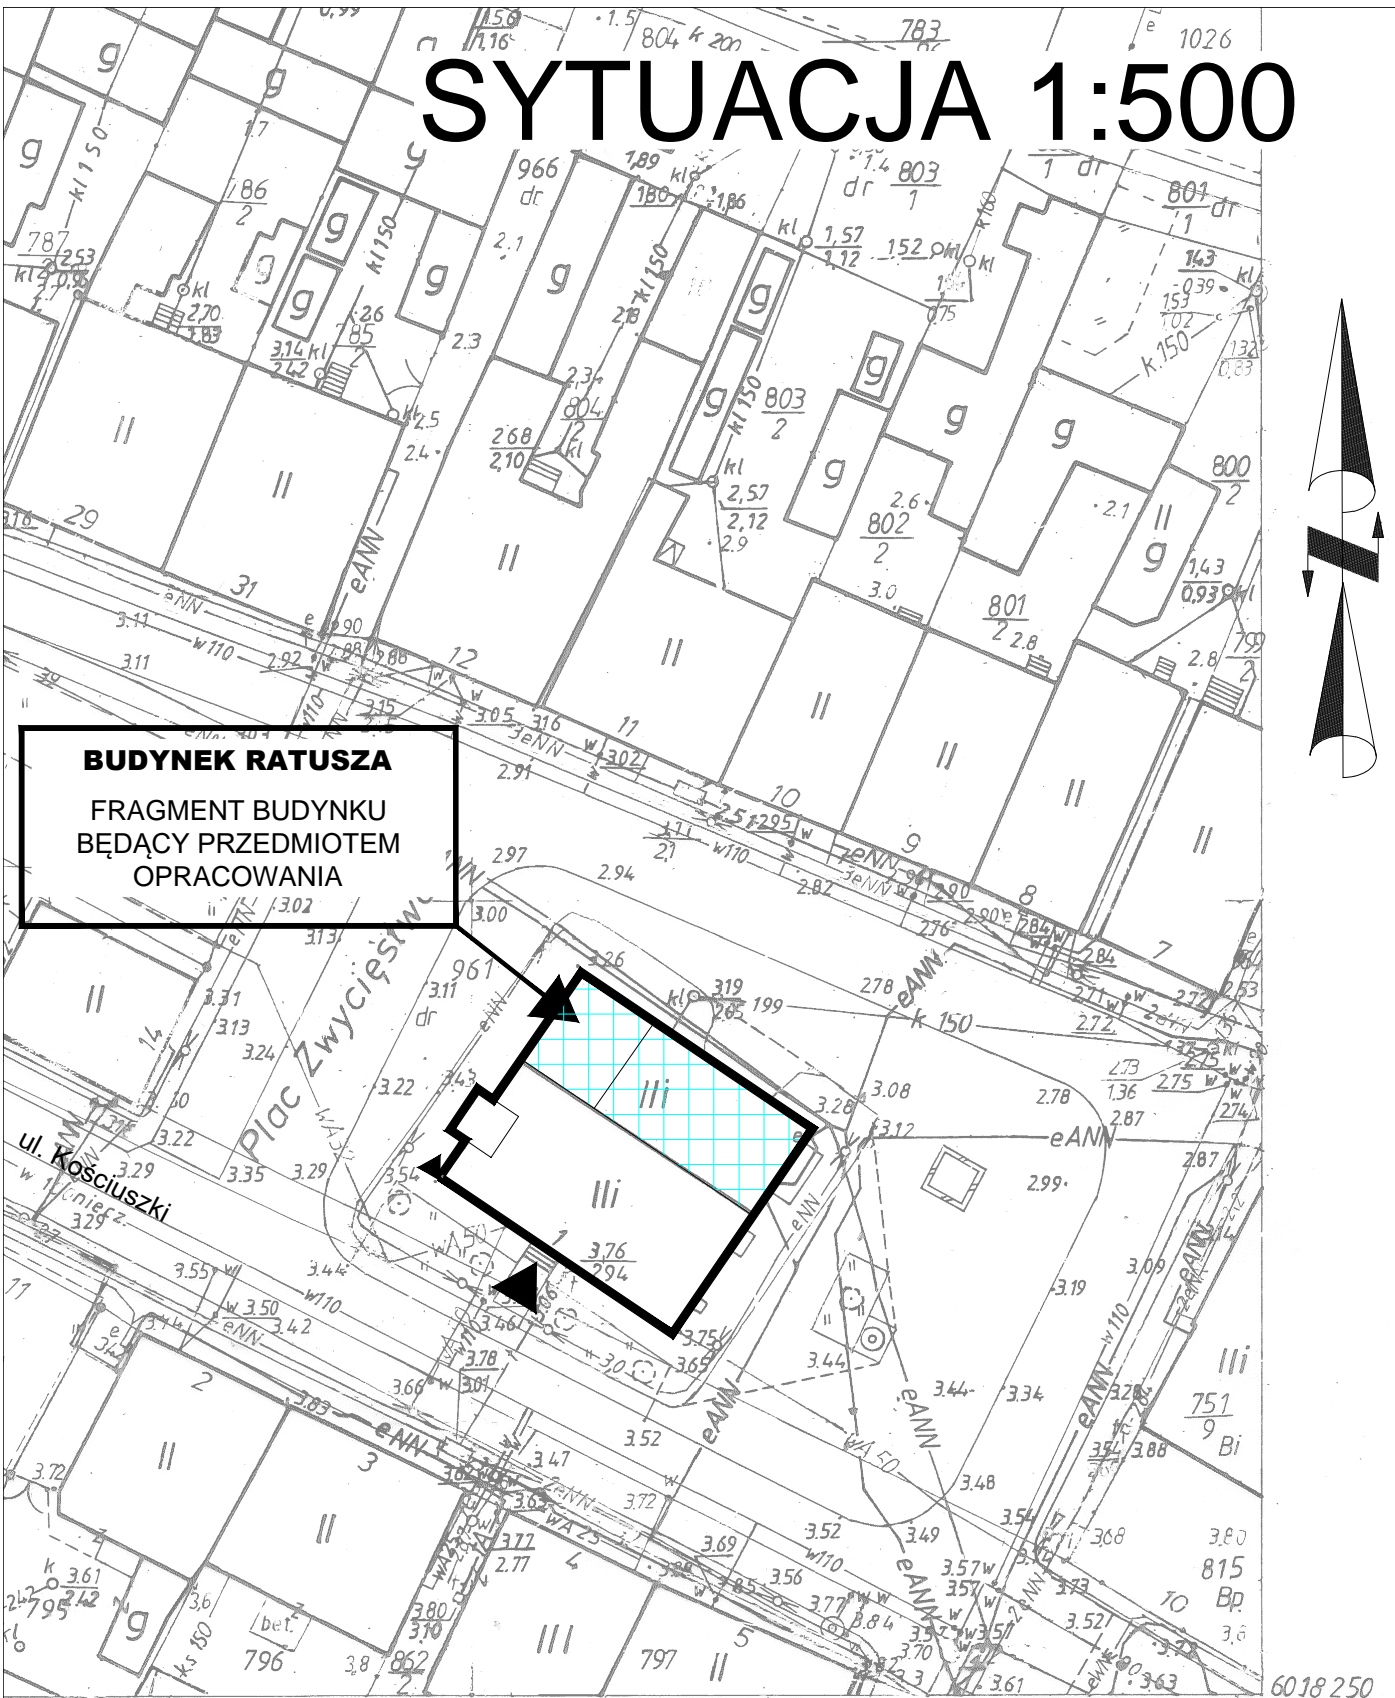

SYTUACJA



Rok założenia: 1991

PRACOWNIA PROJEKTOWA KONSERWACJI ZABYTKÓW
spółka z o.o.
ul. Zielonogórska 35, 71-084 SZCZECIN, tel 4530850,
e-mail ppkzszczecin@post.pl

TREŚĆ: REMONT ZABYTKOWEGO RATUSZA W NOWYM WARPNIE W ZAKRESIE REMONTU ELEWACJI CZĘŚCI PÓŁNOCNEJ OBIEKTU 72-022 NOWE WARPNO, PL. ZWYCIĘSTWA 1, DZ. NR 961, OBR. NOWE WARPNO		NR ZLEC.: Z-02.2024.HU
PROJEKT TECHNICZNY KONSTRUKCJA		DATA: 04.2024
PROJEKTANT:	inż. Leszek Demski Nr upr.: 297/Sz/86; ZAP/BO/3793/02, WKZ nr 26/94 specjalność: konstrukcyjno - budowlana	SKALA: 1:500
OPRACOWAŁ:	tech. Zbigniew Smoliński	
SPRAWDZIŁ:	mgr inż. Stanisław Miłoszewski Nr upr.: 524/Sz/73; ZAP/BO/0071/17 specjalność: konstrukcyjno - budowlana	NR RYS.: 1/k.