


121. D.7013 2 2021

Załącznik Nr 2

PRZEKRÓJ 1-1


skala 1:50

STAROSTWO POWIATOWE
w CZĘSTOCHOWIE
Wydział Administracji
Architektoniczno-Budowlanej

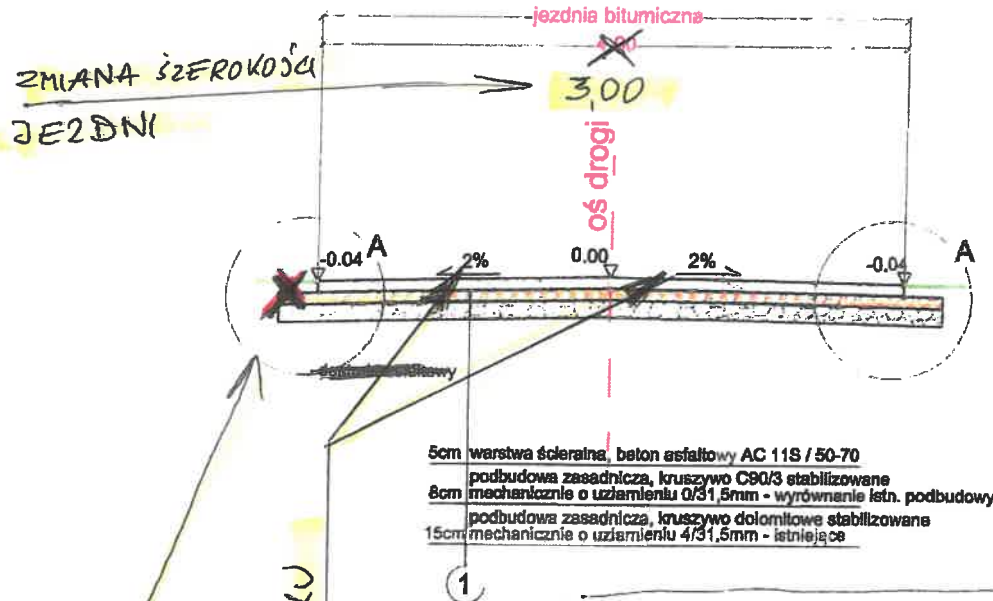

SZCZEGÓŁ A

skala 1:25

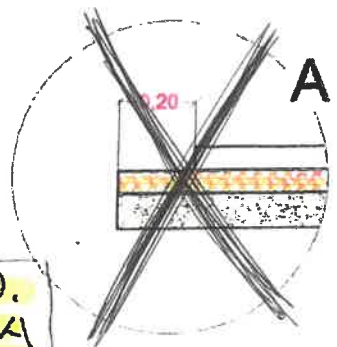

PRZEBUDOWA DROGI WEWN.
JAKO UTWARDZENIE DZIAŁKI
NR 137 W CHMIELARZACH

I ETAP - poprawiony przekrój 1-1

NIE PRZENIDUJE SIĘ
WYKONANIA POBOCZA
SPRUSZCZA SIĘ WYKONANIE SPADKU
JEJNO STRONNEGO 2 %

INSPEKTOR
ds. Drogownictwa i Remontów
mgr inż. Jacek Tittl

24.09.2021

URZĄD GMINY
42-270 Kłomnice
powiat częstochowski
woj. śląskie

inwestycja:	PRZEBUDOWA DROGI WEWNĘTRZNEJ JAKO UTWARDZENIE DZIAŁKI NR 137 W CELU UZYSKANIA CIĄGU PIESZO - JEZDNEGO W MIEJSCOWOŚCI CHMIELARZE, GMINA KŁOMNICE		
Adres inwestycji:	CHMIELARZE, GMINA KŁOMNICE POWIAT CZĘSTOCHOWSKI, WOJ. ŚLĄSKIE dz. nr 137; obręb nr 3-Chmielarze		
Inwestor:	GMINA KŁOMNICE 42-270 KŁOMNICE, ULICA STRAŻACKA 20		
Faza projektu:	DOKUMENTACJA TECHNICZNA		
Jednostka projektowa:	 INŻYNIERIA DROGOWA AK-BUD KONRAD GALANT 42-224 CZĘSTOCHOWA, ULICA CZECHA 6 / 20 TEL.: 506 807 920 @: konradgalant@outlook.com		
Projektował:	mgr inż. Konrad Galant	uprawnienia nr: SLK/7892/PBD/18 SLK/3329/OWOD/10	Podpis:
Sprawdził:	mgr inż. Joanna Galant	uprawnienia nr: SLK/6241/PBD/15	Podpis:
Tytuł rysunku:	"PRZEKRÓJ KONSTRUKCYJNY"		
Nr rysunku:	DT-DROG-04	Skala: 1:500	Data: 15.03.2021r.