



PRZEKRÓJ 1-1

skala 1:50

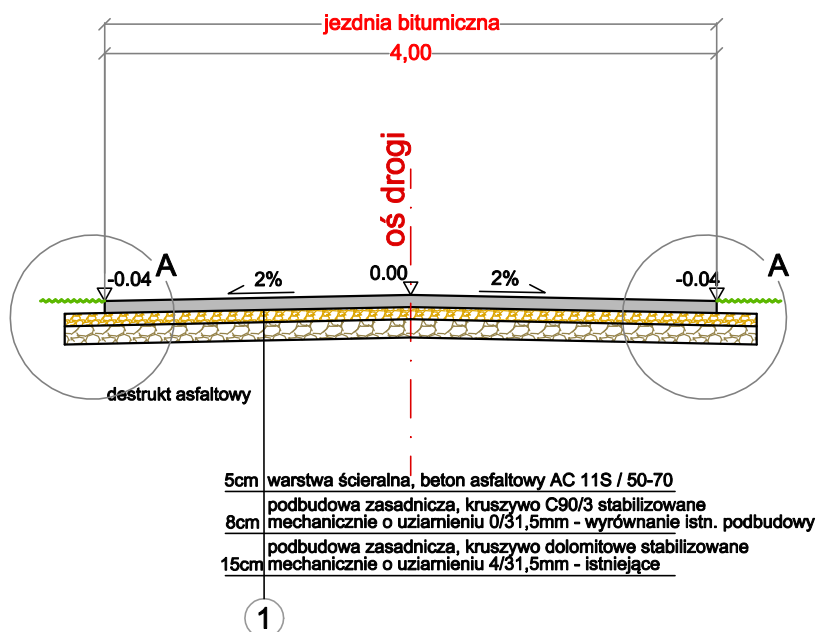

SZCZEGÓŁ A

skala 1:25

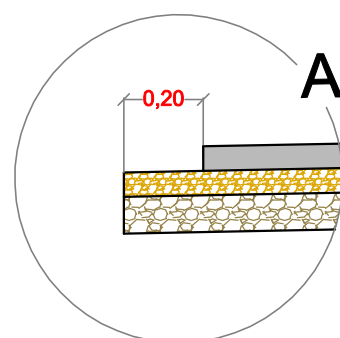

Inwestycja:	PRZEBUDOWA DROGI WEWNĘTRZNEJ JAKO UTWARDZENIE DZIAŁKI NR 137 W CELU UZYSKANIA CIĄGU PIESZO - JEZDNEGO W MIEJSCOWOŚCI CHMIELARZE, GMINA KŁOMNICE		
Adres inwestycji:	CHMIELARZE, GMINA KŁOMNICE POWIAT CZĘSTOCHOWSKI, WOJ. ŚLĄSKIE dz. nr 137; obręb nr 3-Chmielarze		
Inwestor:	GMINA KŁOMNICE 42-270 KŁOMNICE, ULICA STRAŻACKA 20		
Faza projektu:	DOKUMENTACJA TECHNICZNA		
Jednostka projektowa:	 INŻYNIERIA DROGOWA	INŻYNIERIA DROGOWA AK-BUD KONRAD GALANT 42-224 CZĘSTOCHOWA, ULICA CZECHA 6 / 20 TEL.: 506 807 920 @: konradgalant@outlook.com	
Projektował:	mgr inż. Konrad Galant	uprawnienia nr: SLK/7892/PBD/18 SLK/3329/OWOD/10	Podpis:
Sprawdził:	mgr inż. Joanna Galant	uprawnienia nr: SLK/6241/PBD/15	Podpis:
Tytuł rysunku:	"PRZEKRÓJ KONSTRUKCYJNY "		
Nr rysunku:	DT-DROG-04	Skala:1:500	Data: 15.03.2021r.