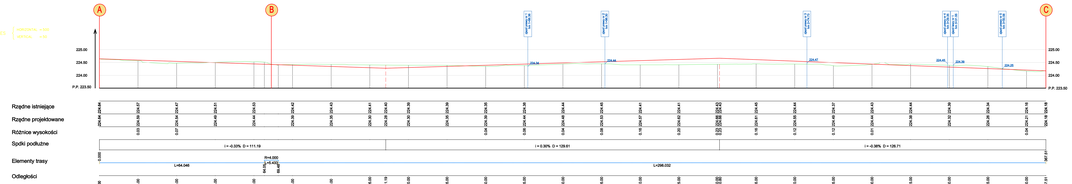

Legenda:

- teren istniejący
- projektowany przekrój podłużny
- rzędne w osiach istniejących łuków

176,76

Inwestycja:	**PRZEBUDOWA DROGI WEWNĘTRZNEJ JAKO UTWARDZENIE DZIAŁKI NR 157 W CELU DOJAZDU DO/OD PIESZO - JEDNOŚCIO W MIEJSCOWOŚCI CHMIELARZE, GMINA KLOMNICE**
Adres inwestycji:	CHMIELARZE, GMINA KLOMNICE DZIAŁKA EWIDENCYJNA NR 157, OBRĘB KLOMNICE AK. nr 157, OBRĘB 14 KLOMNICKA
Inwestor:	GMINA KLOMNICE 42-270 KLOMNICE, ULICA STRAŻACKA 20
Faza projektu:	**DOKUMENTACJA TECHNICZNA**
Jednostka projektowa:	AUTOGEN SPÓŁKA AK-AUD KOMISJI GALANT 42-200 CZĘSTOCHOWA, ALEJA GŁÓWNA W 39 TEL. 606 207 041 E-MAIL: autogen@op.pl
Projektował:	mgr inż. Konrad Galant — uprawnienia nr: DLA/7762/POOT/15 DLA/7762/WOOM/20/15 — Podpis:
Sprawdził:	mgr inż. Joanna Galant — uprawnienia nr: DLA/0241/POOT/15 — Podpis:
Tytuł projektu:	**"PROFIL PODŁUŻNY"**
Nr rysunku:	**DT-DROG-03** — Skala: 1:50/500 — Data: 15.03.2021r.