Przejście pod przeszkodą wykonane metodą bezwykopową

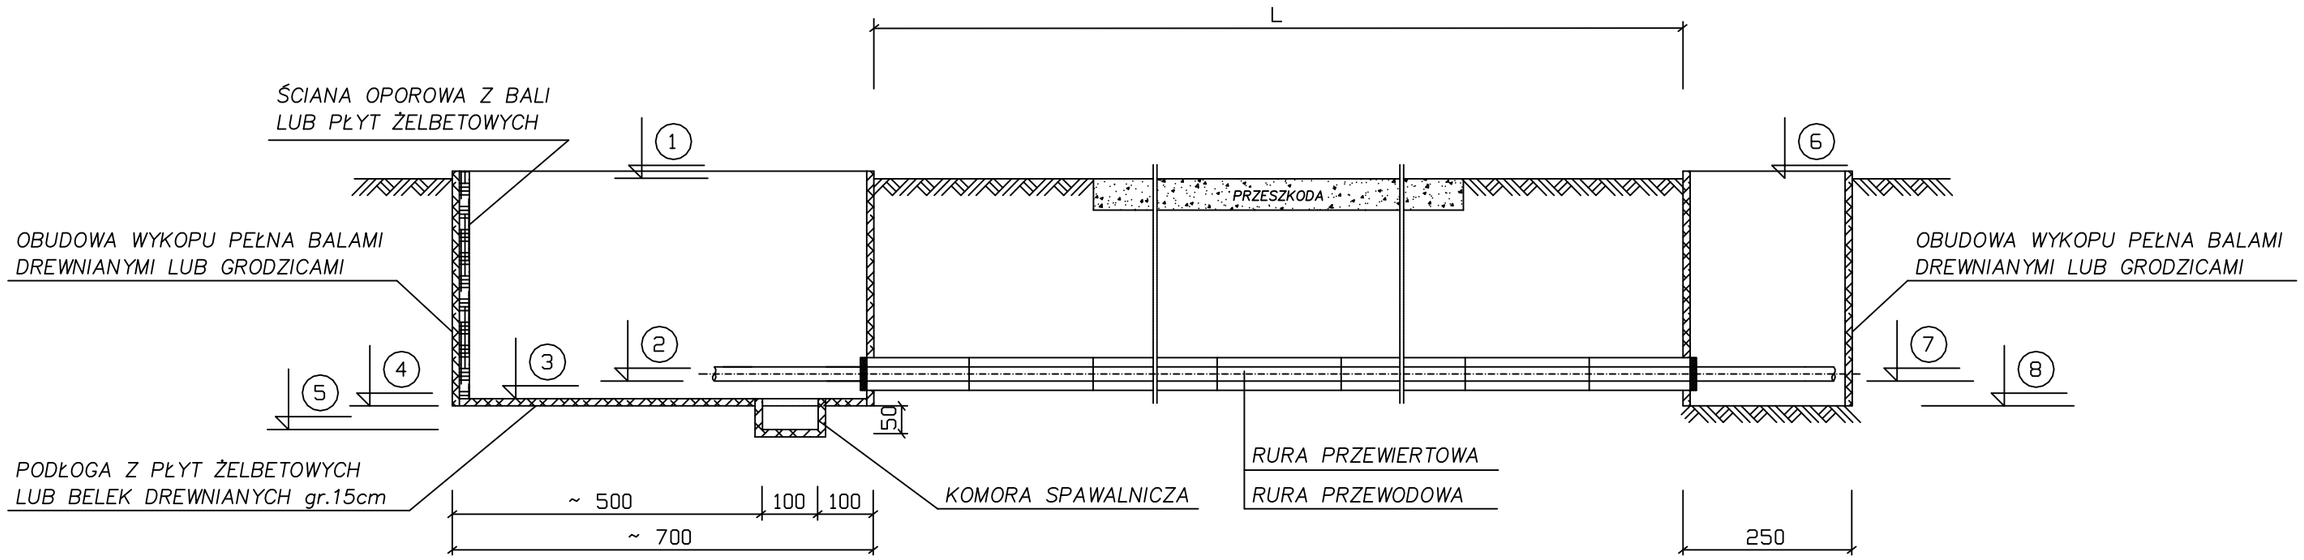

Podstawowe parametry przewiertu

1 – rzędna terenu komory przewiertowej
2 – rzędna początkowa rury przewodowej
3 – rzędna dna komory przewiertowej (0,35m niżej od rzędnej 2)
4 – rzędna wykopu pod komore przewiertową (0,15m niżej od rzędnej 3)
5 – rzędna dna kompry spawaliczej (0,80m poniżeh rzędnej 4)
6 – rzędna terenu komory odbiorczej
7 – rzędna końcowa rury przewodowej
8 – rzędna dna komory odbiorczej (0,35m poniżej rzędnej 7)

UWAGI !

1. O PRZYSTĄPIENIU DO ROBÓT POWIADOMIĆ ADMINISTRATORÓW URZĄDZEŃ LINIOWYCH ORAZ ZAPEWNIĆ NADZÓR SPECJALISTYCZNY
2. W TERENIE POZA JEZDNIĄ, WYZNACZYĆ PRZEBIEG URZĄDZEŃ LINIOWYCH (TELEFON, KABLE ELEKTROENERGETYCZNE, WODOCIĄG, GAZ itp.) POPRZEZ RĘCZNE WYKONANIE ODKRYWEK KONTROLNYCH
3. ODWODNIENIE WYKOPU W SPOSÓB CIĄGŁY IGŁOFILTRAMI ø1,5" DŁUGOŚĆ 5,0 m W ROZSTAWIE CO 1,0 m OBNIŻAJĄC ZWIERCIADŁO WODY max 0.3 m / dobę
4. RURY PRZEWODOWE PRZESUWAĆ W RURZE PRZEWIERTOWEJ STOSUJĄC OPASKI
5. KOŃCE RURY PRZEWIERTOWEJ ZAMKNĄĆ BETONEM LUB PIANKĄ POLIURETANOWĄ
6. RZĘDNE 1 I 6 ODNOSZĄ SIĘ DO POWIERZCHNI TERENU
7. RZĘDNE 2 I 7 ODNOSZĄ SIĘ DO DNA RURY PRZEWODOWEJ
8. WYMIARY KOMÓR W RZUCIE POZIOMYM :
   - PRZEWIERTOWA 7,0 m X 3,0 m
   - ODBIORCZA 2,5 m X 2,5 m

BIURO:
48-304 Nysa
ul. Mickiewicza 10
tel./fax 77 433 41 12
mailto: projekt.nysa@op.pl
projekt_sekretariat@op.pl

PROJEKT Mirosław Bartocha
SIEDZIBA: 48-304 Nysa, ul. Żwirki i Wigury 6/2
NIP 753-144-86-07 projekt@op.pl

Temat:
Przebudowa kolektora kanalizacji sanitarnej Gracze, ul. Bazaltowa– przepompownia ścieków ul. Niemodlińska

Przedmiot rysunku:
Schemat przejścia pod przeszkodą metodą bezwykopową

Branża:	Funkcja	Imię i nazwisko	Uprawnienia projektowe	Data	Podpis
Sanitarna	Projektant	mgr inż. Mirosław Bartocha	221/93/OP	06.2022	

Stadium dokumentacji:	Skala:	Nr rys.:
PROJEKT WYKONAWCZY	–	PW–R.07