




Widok z góry skala 1:50

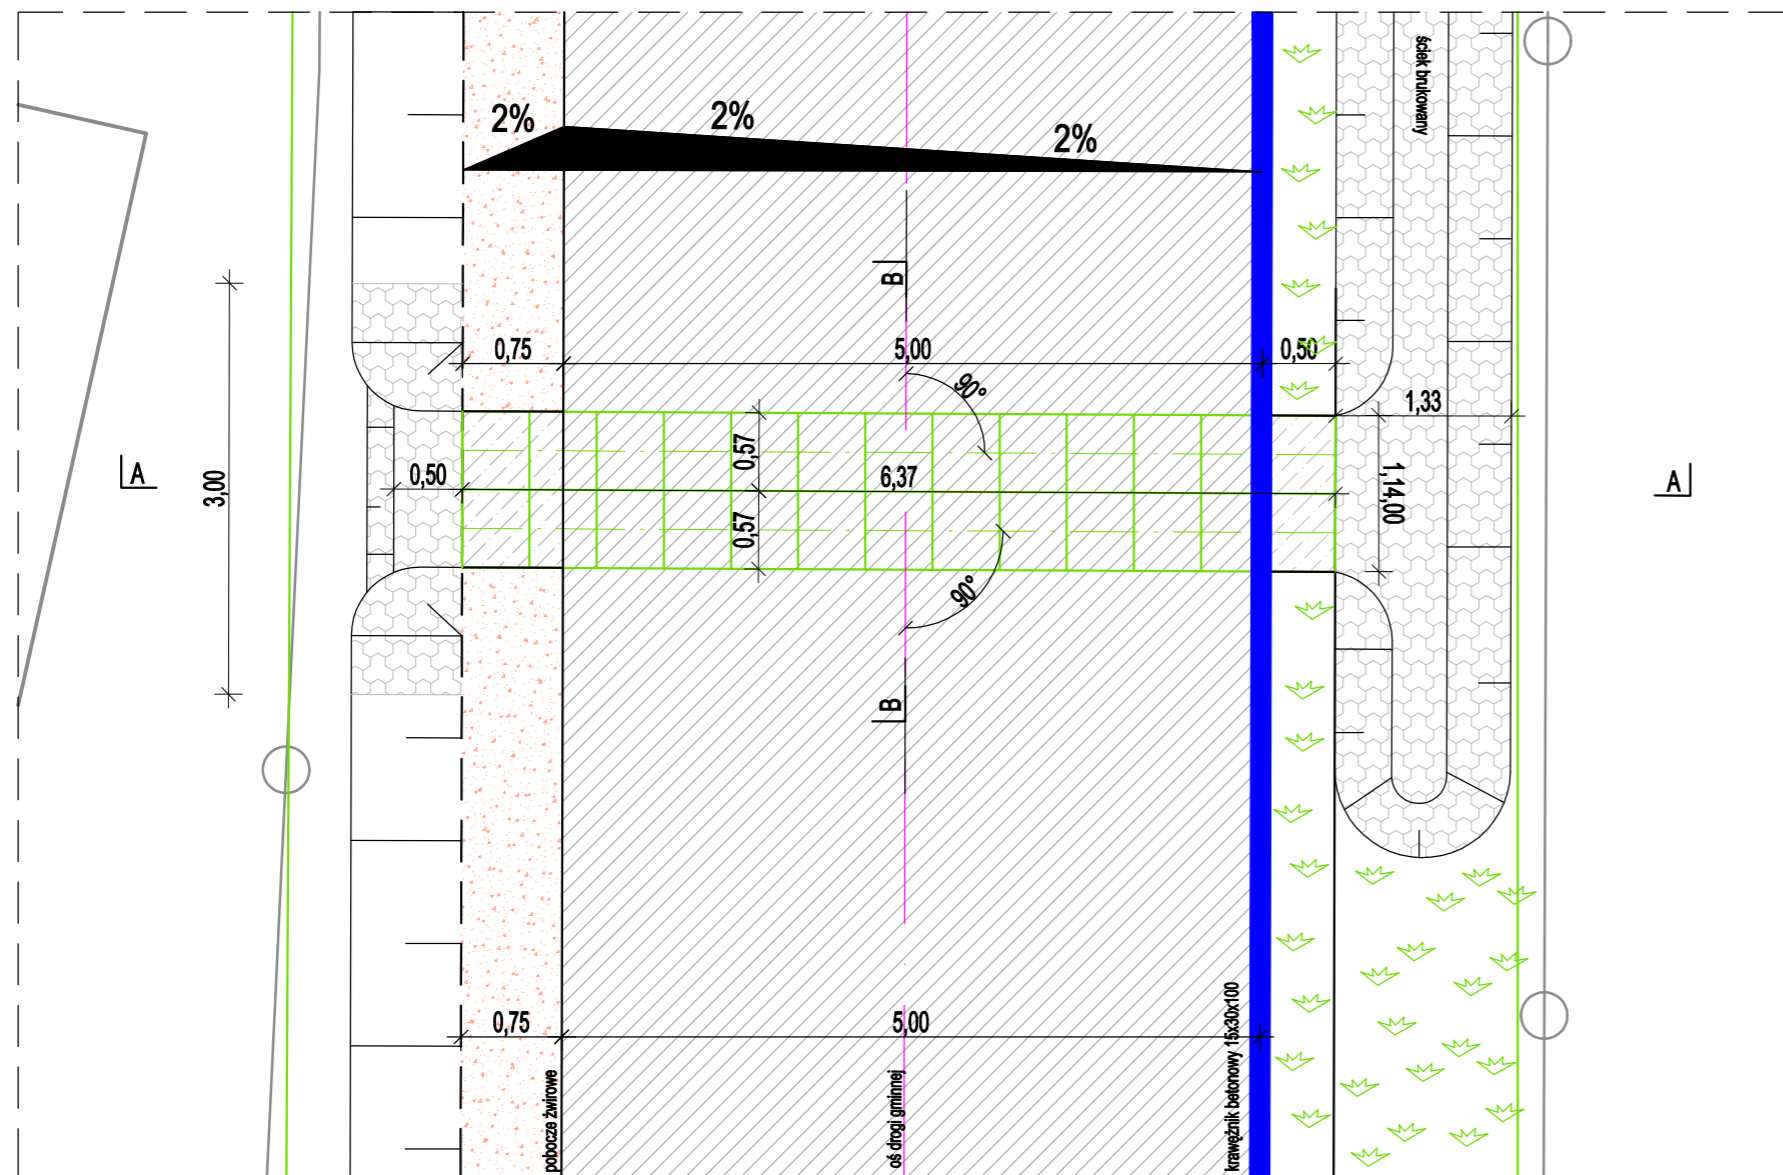


Przekrój A-A skala 1:50

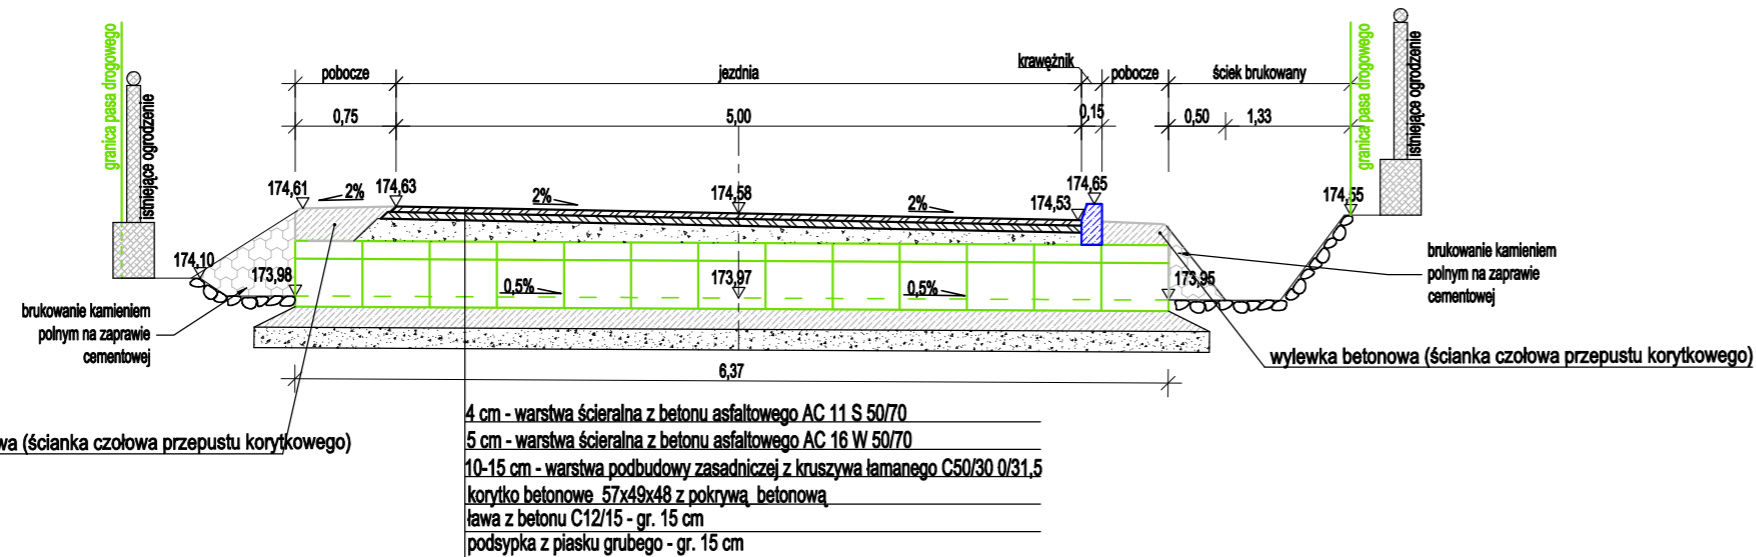


Rysunek szczegółowy wykonania przepustu korytkowego betonowego z przykrywką - km 0+104,59 skala 1:50/25

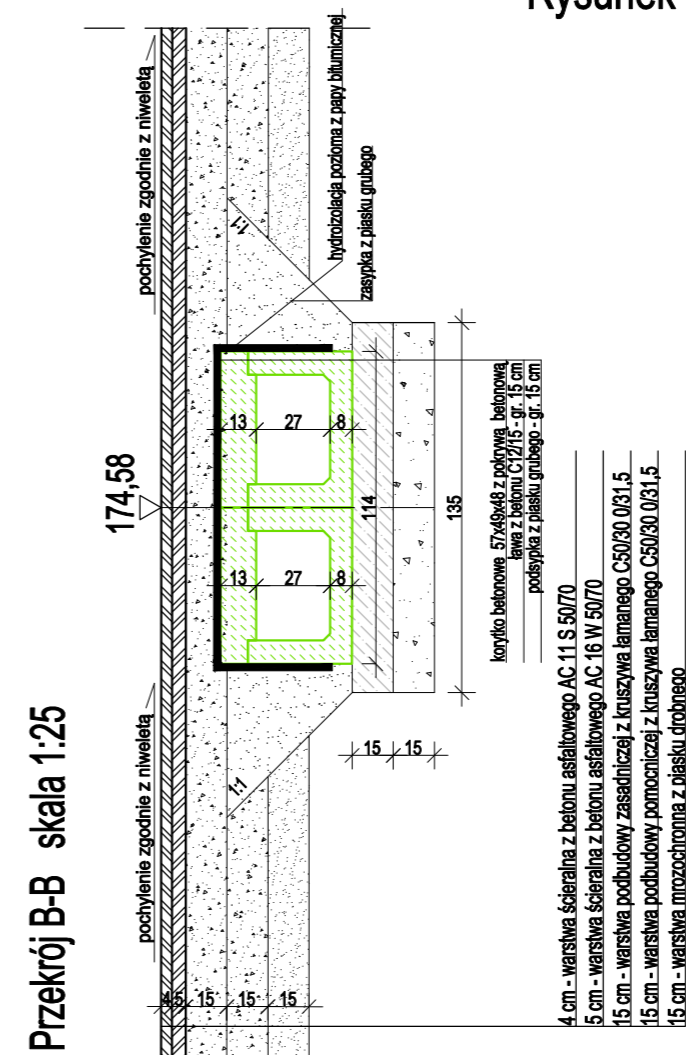

Widok wlotu skala 1:50

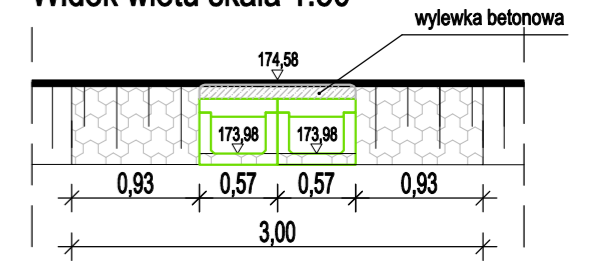

Widok wylotu skala 1:50

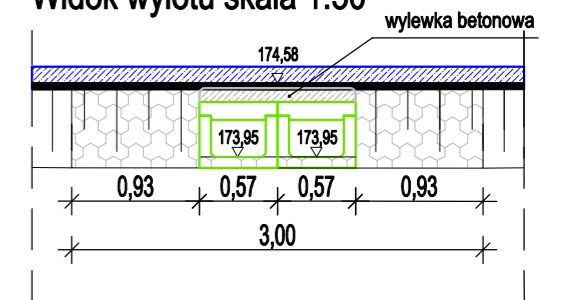

Jednostka projektowa:	Pracownia projektowa budownictwa komunikacyjnego <b>strada</b> Tomasz Borowik ul.św. Jana Chrzyciela 47 15-571 Białystok tel.: 721 359 777; 660 694 333; e-mail: biuro@strada.bialystok.pl	Arkusz:	
Obiekt:	Przebudowa dróg w m. Szudziałowo i Szczęsnowicze, gm. Szudziałowo	Data:	10.08.2023
Adres:	Droga gminna nr 104951B w m. Szczęsnowicze, gm. Szudziałowo, dz. o nr. geod. 95/2 i 67/2, obręb Szczęsnowicze, gm. Szudziałowo	Stadium:	
Nazwa rysunku:	Rysunek szczegółowy wykonania przepustu korytkowego betonowego z przykrywką w km 0+104,59	Skala:	1:50/25
Funkcja	Imię i Nazwisko / nr Upr. Bud.	Numer rysunku:	7
BRANŻA DROGOWA			
PROJEKTANT	mgr inż. Tomasz Borowik PDL/0081/POOD/06		
WSPÓŁPRACA	inż. Maciej Aleksiejuk		