


Skrzyżowania z istniejącymi przewodami wodociagowymi/kanalizacyjnymi, gazowymi

Skrzyżowania z istniejącymi kablami energetycznymi/telefonicznymi

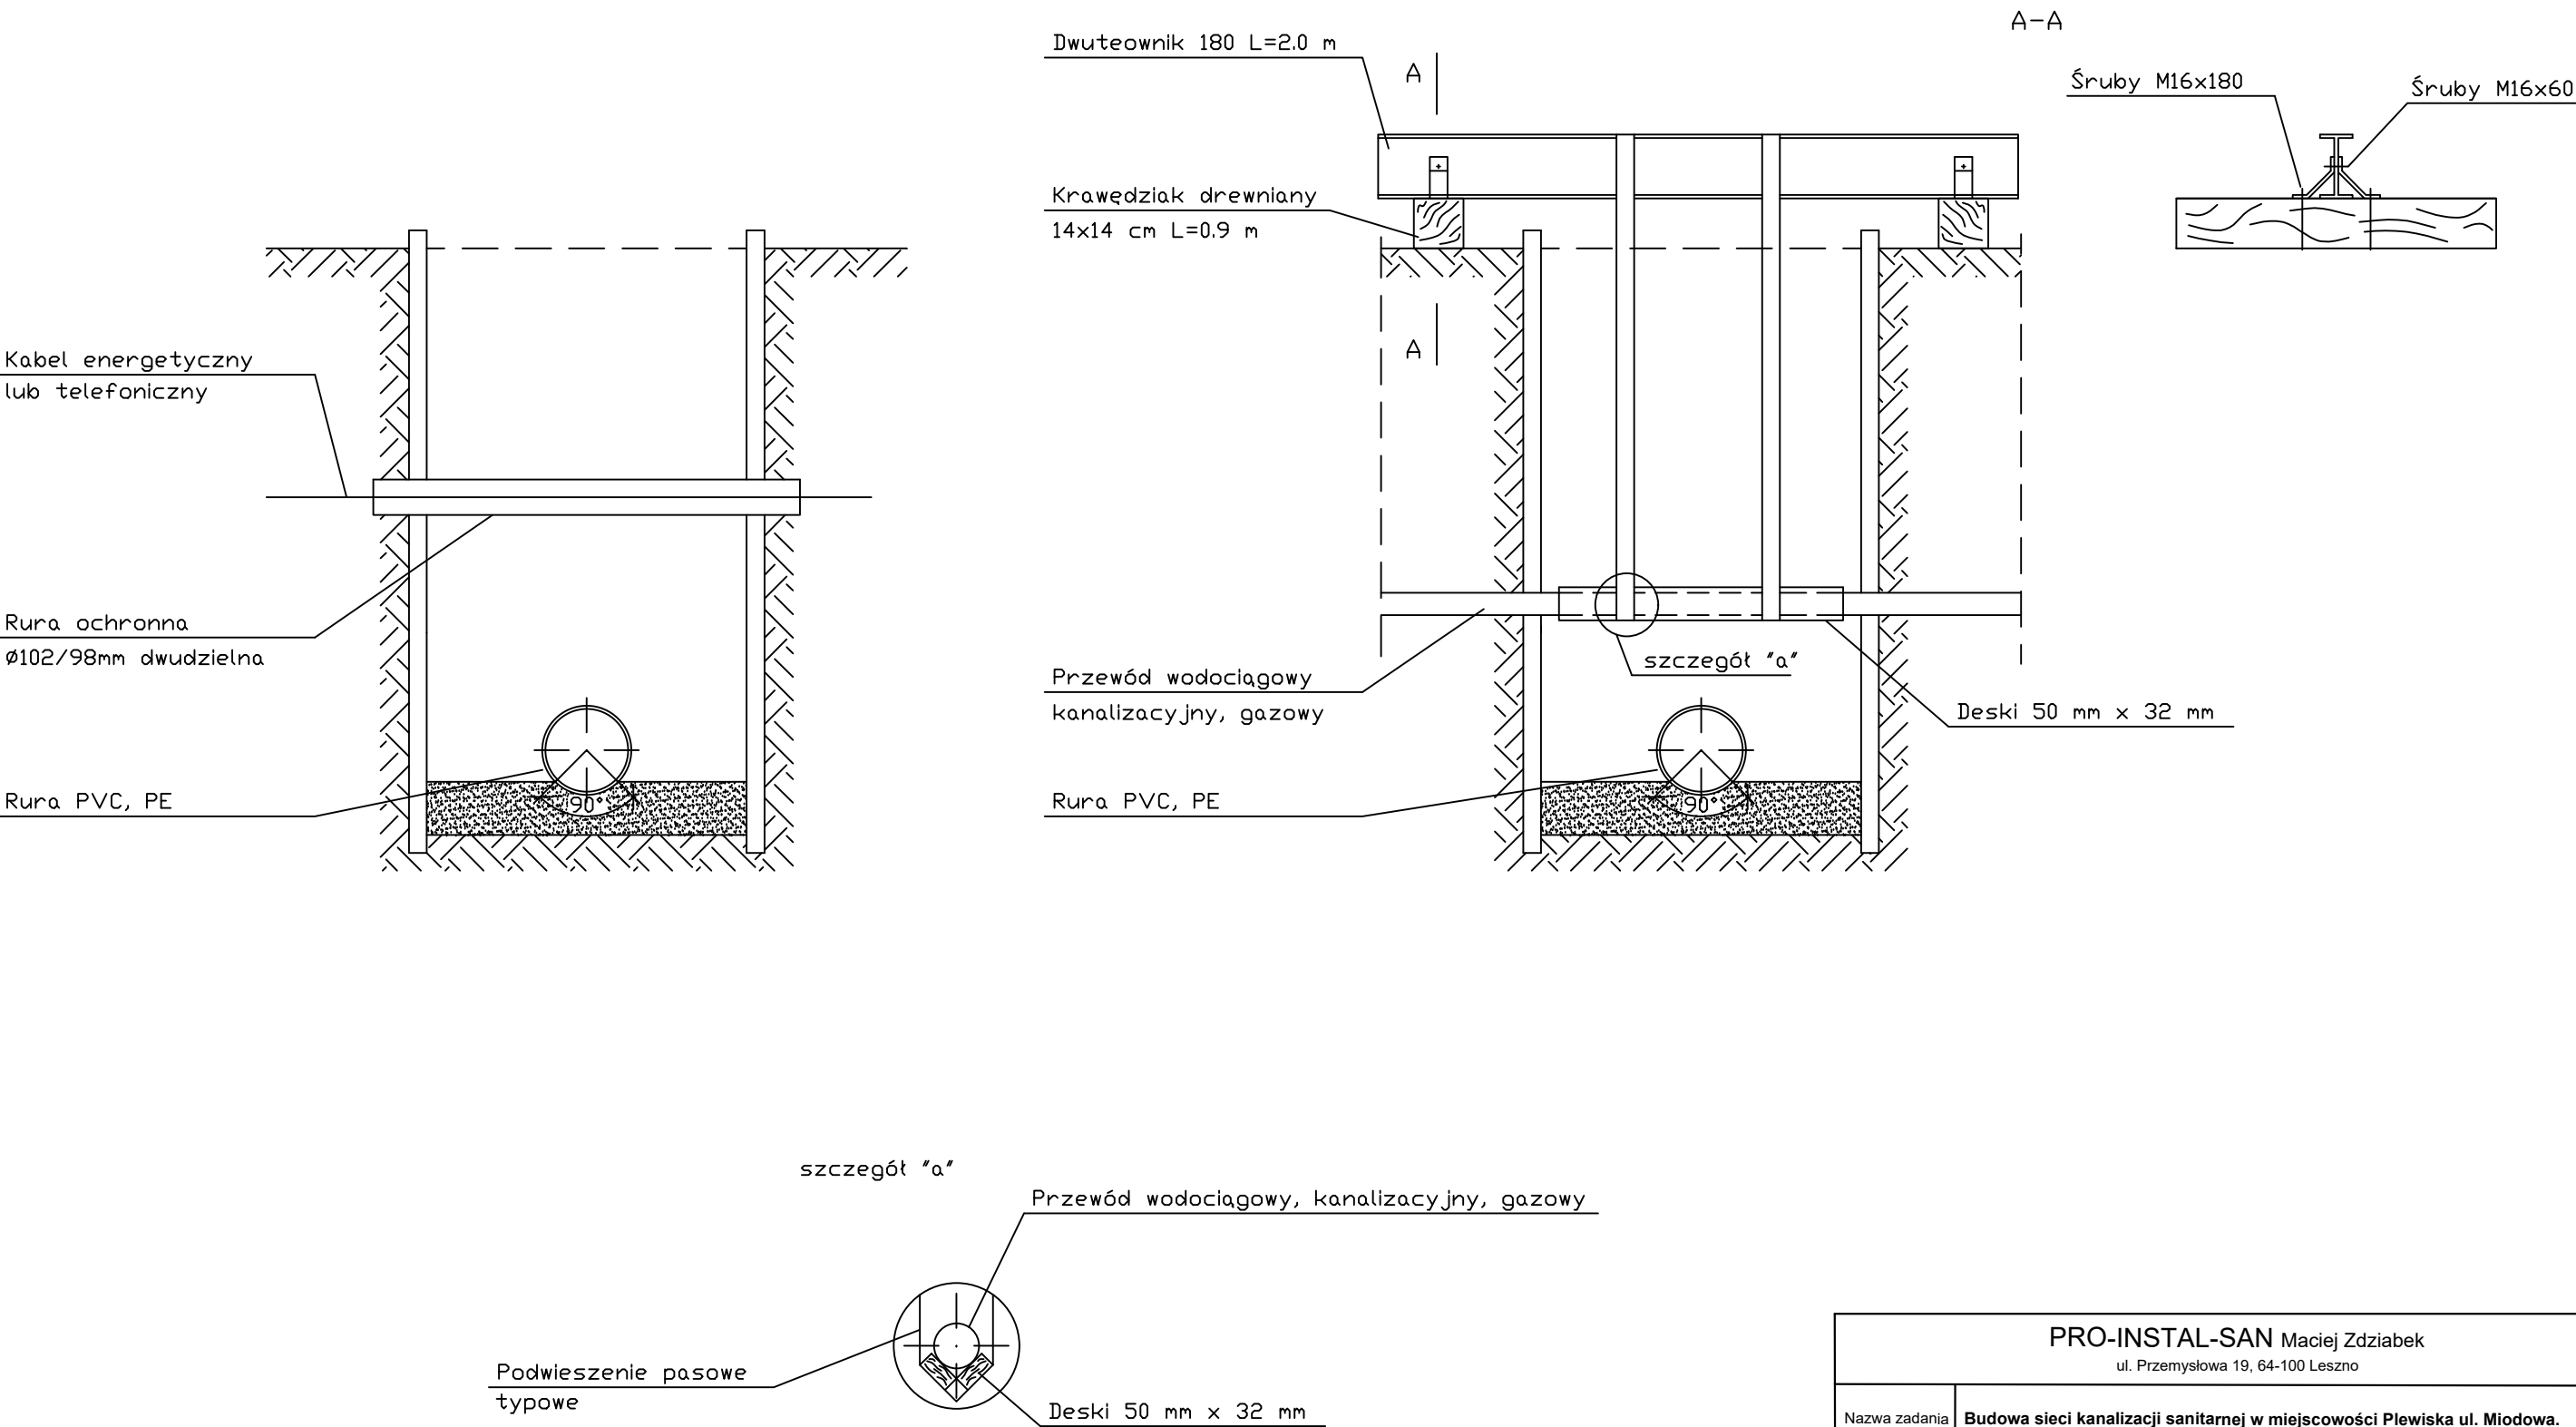

PRO-INSTAL-SAN Maciej Zdziabek ul. Przemysłowa 19, 64-100 Leszno				
Nazwa zadania	Budowa sieci kanalizacji sanitarnej w miejscowości Plewiska ul. Miodowa.			
Adres obiektu	gm. Komorniki, obr. Plewiska, miejscowość Plewiska, ul. Miodowa.	Stadium	PW	
		Skala	---	
Rysunek	SKRZYŻOWANIA Z ISTNIEJĄCYM UZBROJENIEM	Rysunek nr	8	
		Data oprac.	11.12.2023	
Funkcja	Tytuł, imię i nazwisko	Specjalność	Nr upr. bud.	Podpis
Projektant	mgr inż. Maciej Zdziabek	Instalacyjna	WKP/0360/PWOS/12	