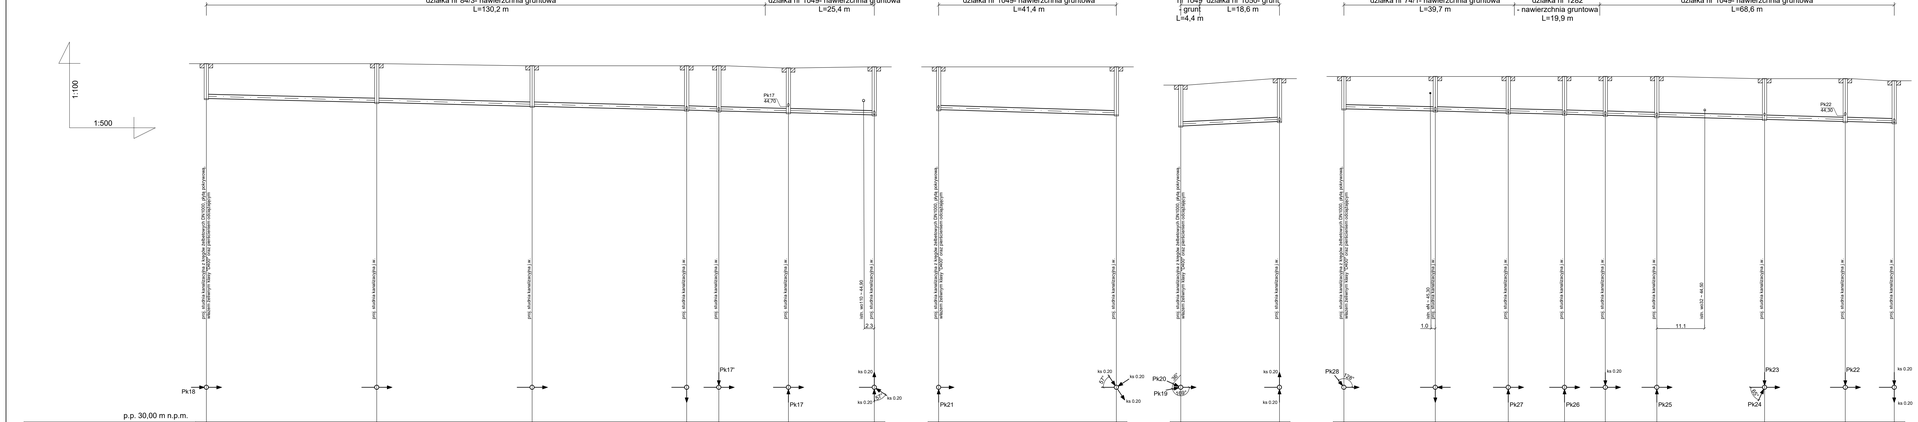

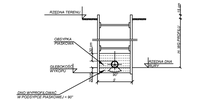

ŚREDNICA WEWNĘTRZNA RUROCIĄGÓW	SZEROKOŚĆ "S" WYKOPU W DRUGIE [m]	
	SUCHYM	MOKRYM
< 0,19	0,90	1,00
0,20	1,00	1,10

UWAGA:

1. Przed przystąpieniem do robót należy potwierdzić lokalizację przyłączy z właścicielami posesji.
2. Kolizje z istniejącym uzbrojeniem podziemnym naniesiono na podstawie mapy sytuacyjno- wysokościowej w skali 1: 500.
3. Nie wyklucza się istnienia w terenie innych urządzeń, przewodów i kanałów podziemnych które nie zostały odnalezione w czasie inwentaryzacji geodezyjnej.
4. Włączenia podejść przyłączy kanalizacyjnych ø0,4 m od dna studni wykonanać na zewnątrz studni za pomocą kaskady.
5. Dokładne rzędne istniejącego uzbrojenia należy ustalić metodą przekopów kontrolnych wykonywanych ręcznie i ewentualne wprowadzić korekty pod nadzorem projektanta.
6. Płynowe skrzyżowania z uzbrojeniem podziemnym wykonać z zachowaniem odległości bezpiecznej min. 0,2 m od skraju przewodu do kolidującego uzbrojenia.
7. Skrzyżowania z kablami telekomunikacyjnych i elektroenergetycznymi wykonać zabezpieczając kabel przed uszkodzeniem rurą dwudzielną Ø110 na długości co najmniej 1,5 m po 0,75 m od osi skrzyżowania mierząc prostopadle do kanału.
8. Zabrania się pracy sprzętu mechanicznego pod i w pobliżu napowietrznych linii elektroenergetycznych oraz w pobliżu istn.budynków, budowli technicznych i istn. uzbrojenia podziemnego.
9. Pozostałe oznaczenia i uwagi jak na rysunku nr 1.

Odcinek : S4-S23-, -S30; S2-S21; S7-S22; S7-S16-, -S20

ZAKŁAD USŁUG TECHNICZNYCH
PROSBED s.c.
Os. Słowackiego 22/9 64 - 980 Trzcianka

INWESTOR	Przedsiębiorstwo Komunalne Sp. z o.o. we Wronkach ul. Ratuszowa 3, 64 - 510 Wronki
NAZWA ZADANIA	Kanalizacja sanitarna w miejscowości Chojno- Suchy Las
OBIEKT kat. XXVI	Sieć kanalizacji sanitarnej grawitacyjnej dz.nr ewid. 84/3, 1049, 1050, 74/1, 1282 obręb 0003 Chojno Podejścia kanalizacyjne do działek dz.nr ewid. 1054, 1055, 1056, 84/5, 84/4, 1047, 1048, 1060, 1061, 1062, 1049, 1072, 1063, 1071, 1064, 1070, 1065, 1067, 84/12, 1050, 84/13, 1066, 1051, 1077, 1076, 1079, 1084, 1070, 1073, 1272, 1062, 1275, 1274, 1277, 1279, 1281, 1284, 1282, 1283, 74/10, 74/9, 74/8, 74/1, 74/17, 74/21 obręb 0003 Chojno
NAZWA RYSUNKU	PROFILE SIECI KANALIZACJI SANITARNEJ
PROJEKTOWAŁA	mgr inż. Justyna Markowicz upr. nr WKP/0125/POOS/07 — SKALA 1 : 100/500
OPRACOWAŁ	mgr inż. Tomasz Bednarczyk — DATA 12/2018
SPRAWDZIŁ	mgr inż. Mirosław Kończak upr. nr WKP/0156/PWOS/11 — NR RYS. 3