



Przekrój normalny

skala 1:50

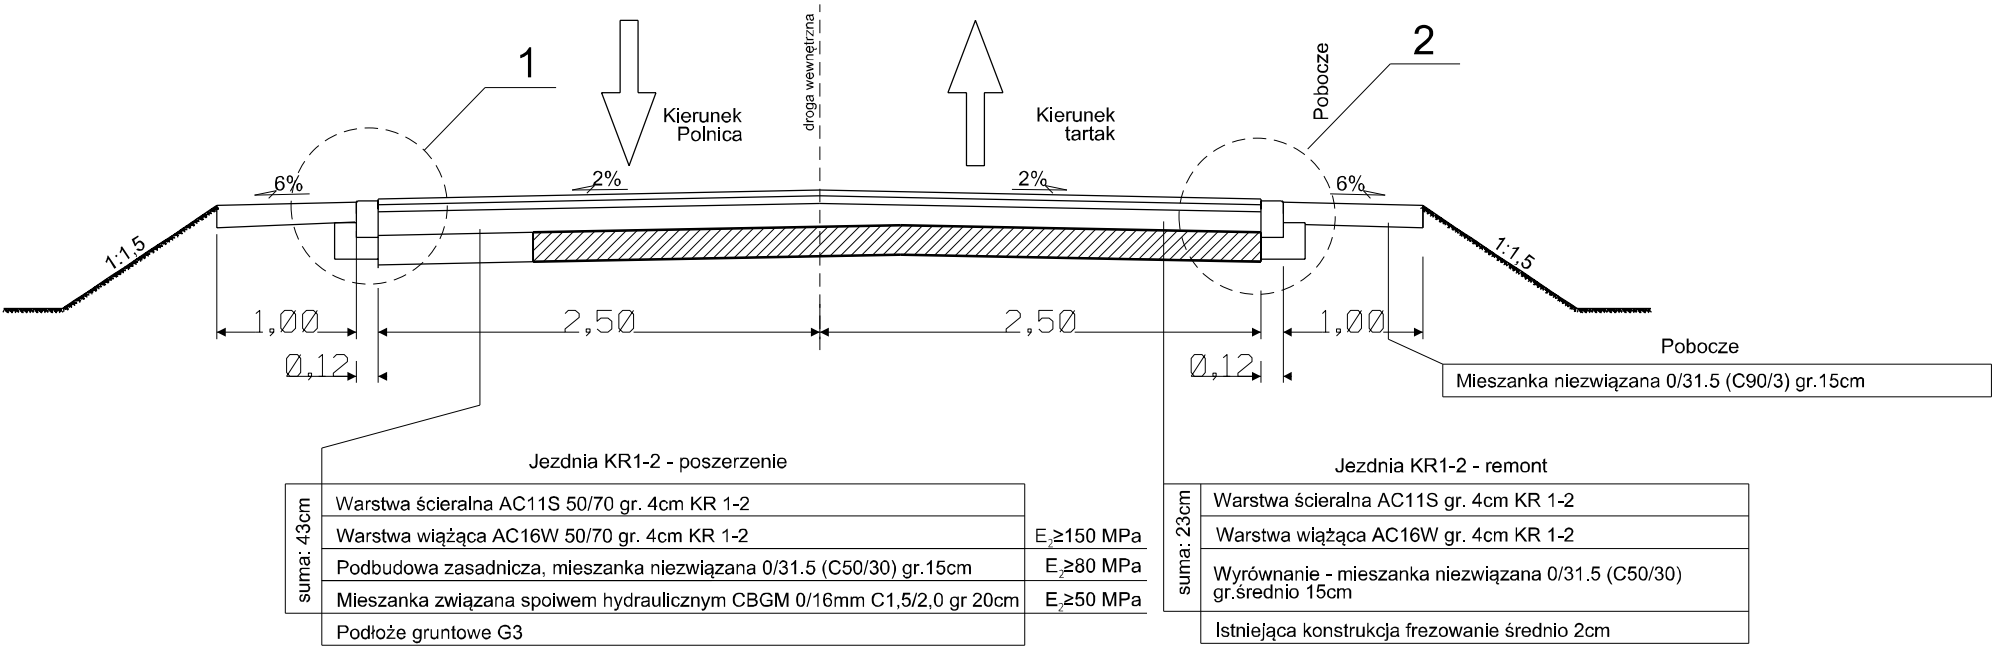


Szczegóły konstrukcyjne skala 1:10

Szczegół konstrukcyjny 1

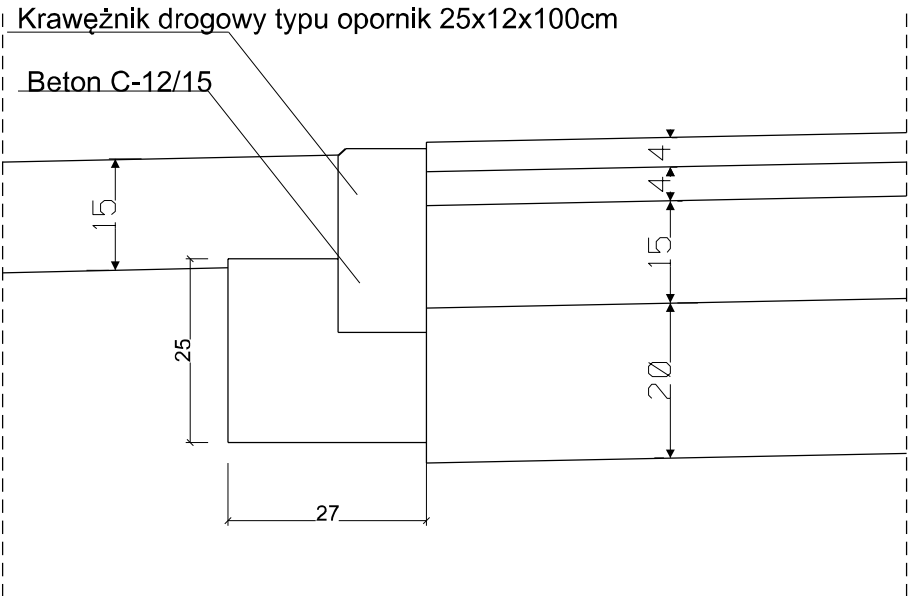

Szczegół konstrukcyjny 2

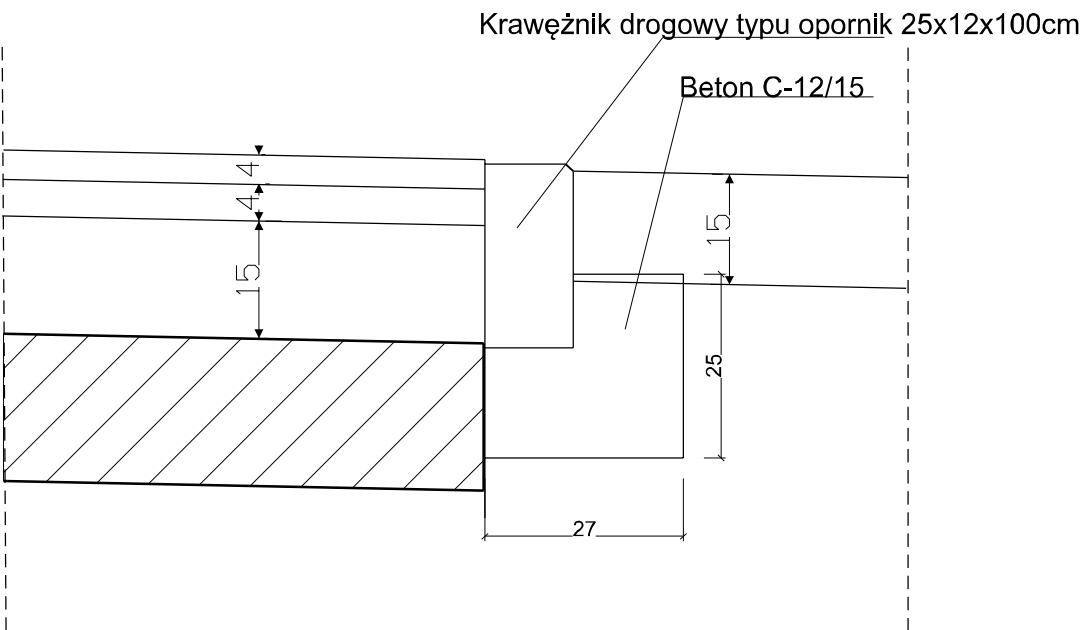

Nazwa i adres obiektu budowlanego			
Przebudowa drogi wewnętrznej na terenie miejscowości Polnica gmina Człuchów			
Inwestor: Gmina Człuchów			
Nazwa rysunku		Skala 1:50, 1:10	
Przekrój normalny		Nr rys 1	
Branża	Imię i nazwisko	Uprawnienia	Podpis
Projektant br. drogowa	mgr inż. Daniel Folehr	Upr. bud. POM/0101/POOD/11	
Sprawdził br. drogowa	mgr inż. Tomasz Antolak	Upr. bud. ZAP/0021/PWBD/17	
3 marzec 2023r			