


Gmina: Grodziszewo

Powiat nowomiejski 9-92/19
Województwo warmińsko-mazurskie RIVa

Skala: 1: 1000
D. GG 62. 1222. 2021

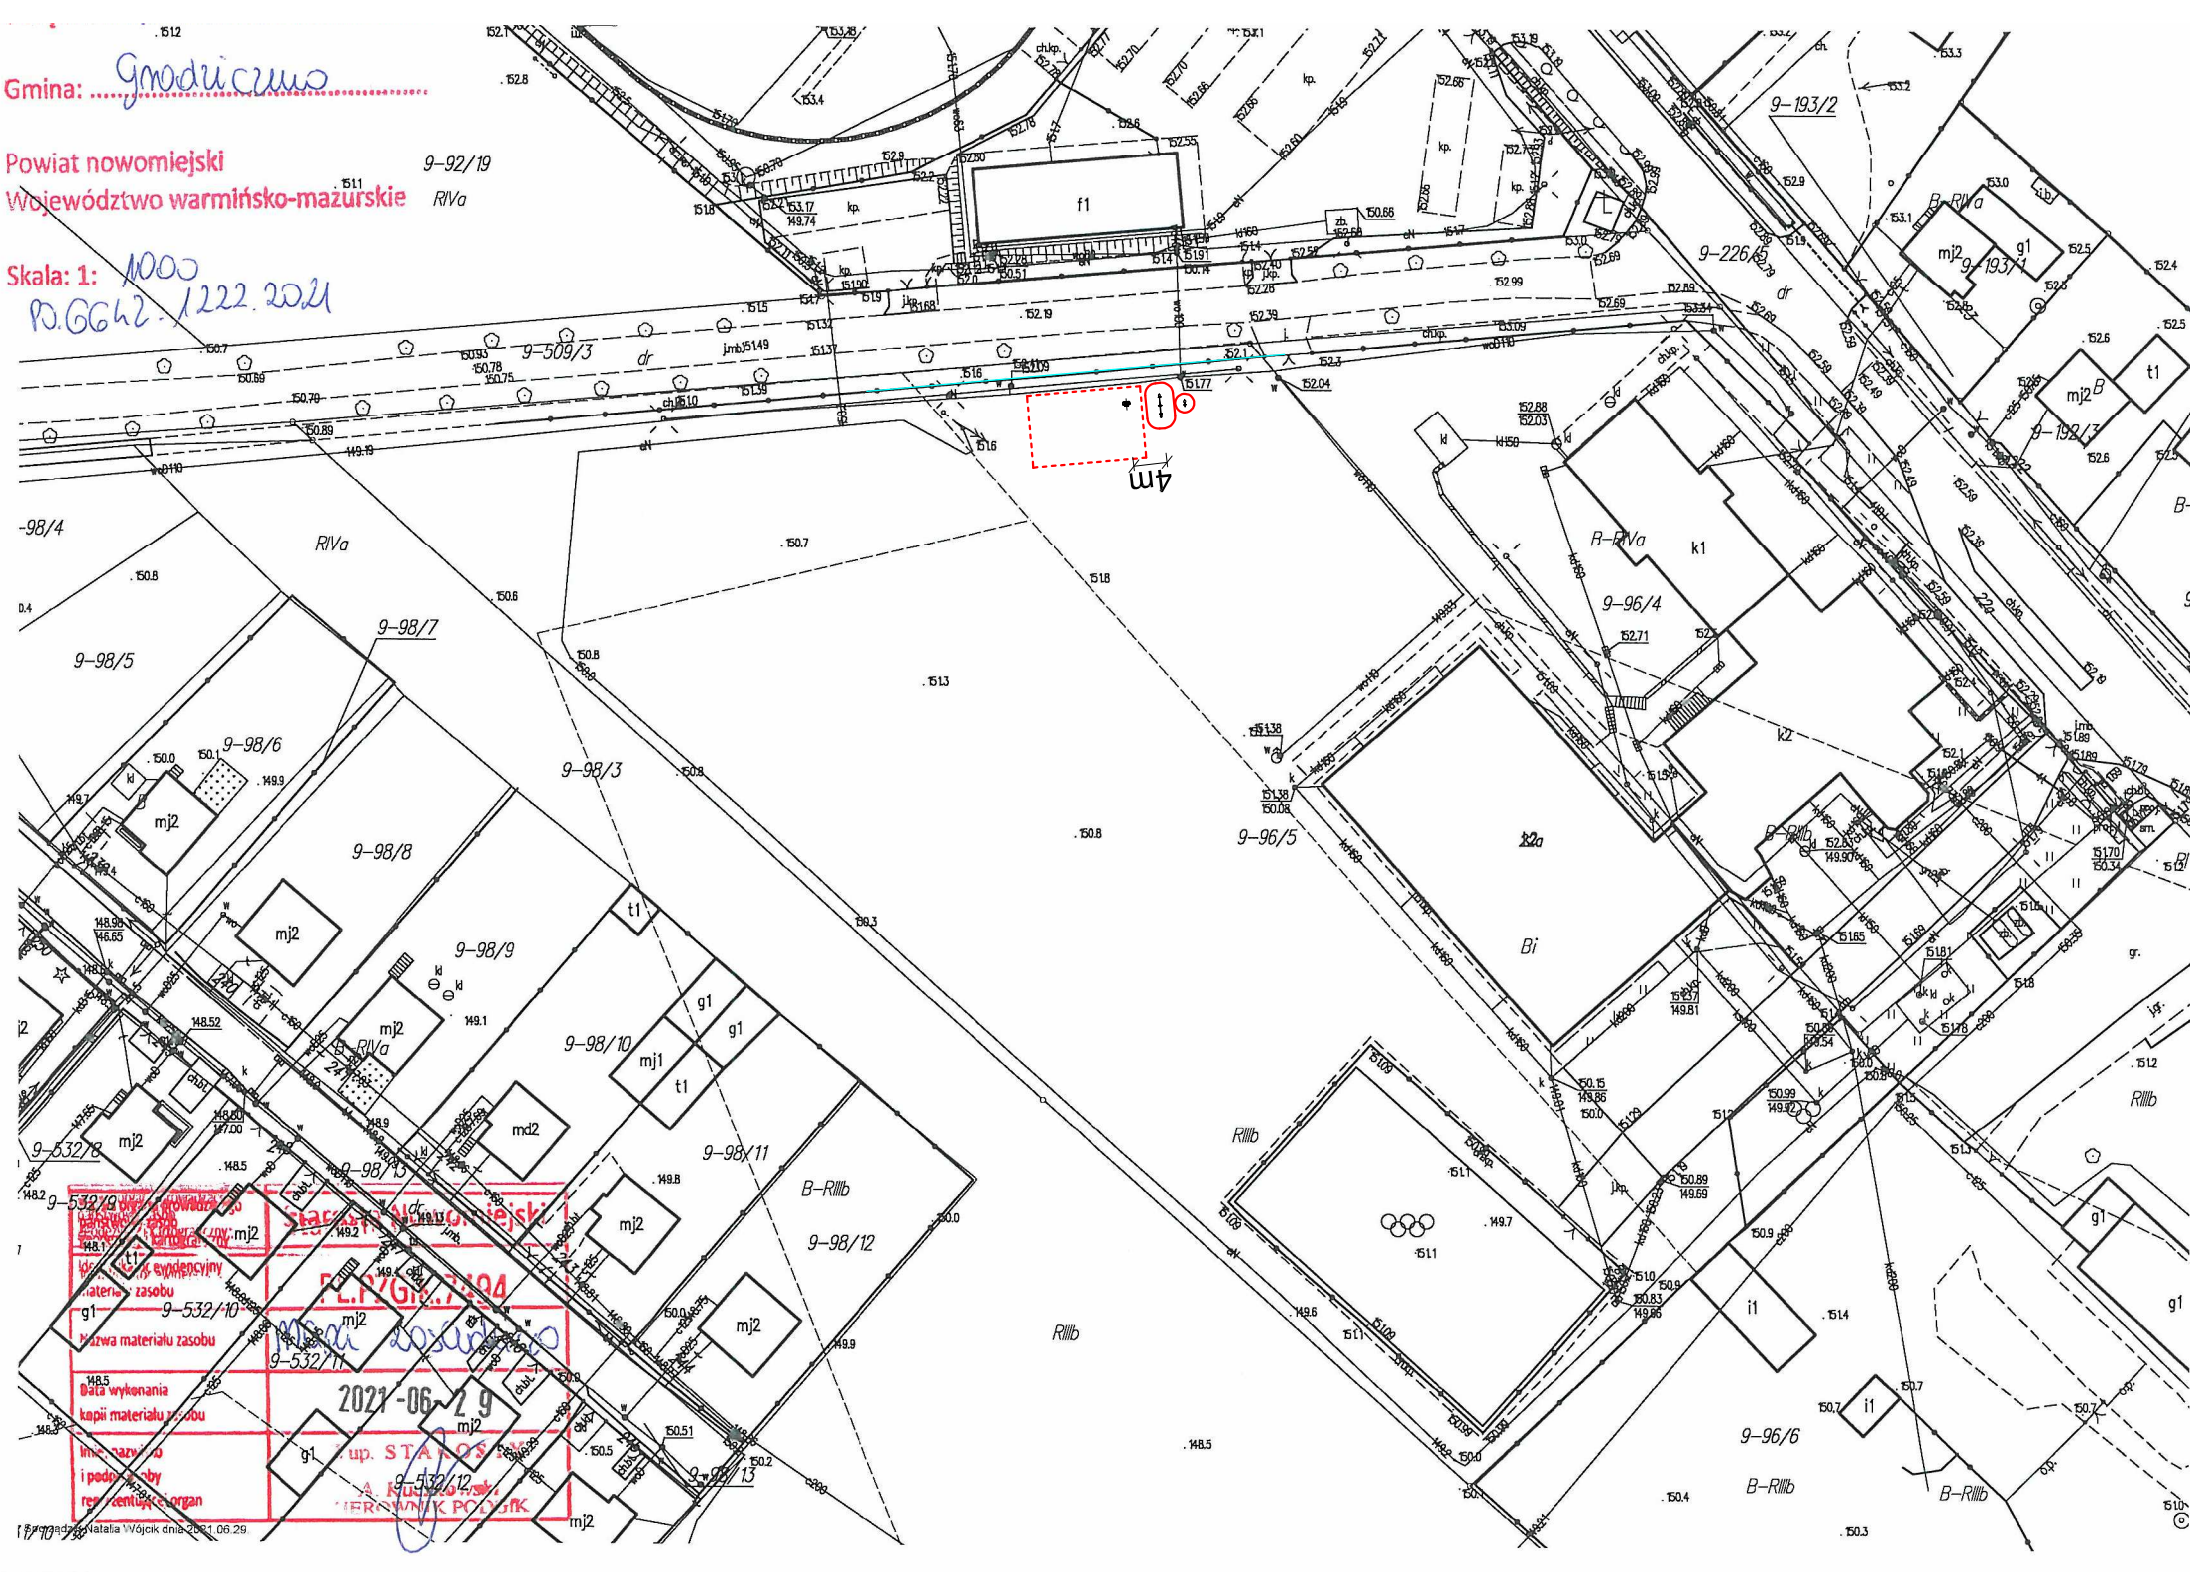


PROJEKT
ZAGOSPODAROWANIA DZIAŁKI Nr 96/5
OBREB MROCCZNO, GMINA GRODZICZNO
INWESTOR: GMINA GRODZICZNO

LEGENDA:
ELEMENTY PROJEKTOWANE:

 - Bujak rower

 - Huśtawka ważka pojedyncza

 - Strefa bezpieczeństwa istniejących urządzeń wyposażenia słowni zewnętrznej i placu zabaw.

DOPOSAŻENIE PLACÓW ZABAW NA TERENIE GMINY GRODZICZNO		PRACOWNIA PROJEKTOWA-TOMASZ MORENC ul. GRUNWALDZKA 66B, 13-300 N.M.L. TELEFON: 0784027442	
PROJEKTOWAŁ: mgr inż. TOMASZ MORENC nr upr. KUP/0032/PWOK/07			
INWESTOR: Gmina Grodziszewo Grodziszewo 17A, 13-324 Grodziszewo		LOKALIZACJA: Dz. Nr 96/5, obręb Mrocczno Gmina Grodziszewo	
DATA: sierpień 2021r.	NR RYSUNKU: 1	BRANŻA: B	SKALA RYSUNKU: 1:500
TYTUŁ RYSUNKU: PROJEKT ZAGOSPODAROWANIA DZIAŁKI			