




RZUT BOISKA DO SIATKÓWKI 1:100

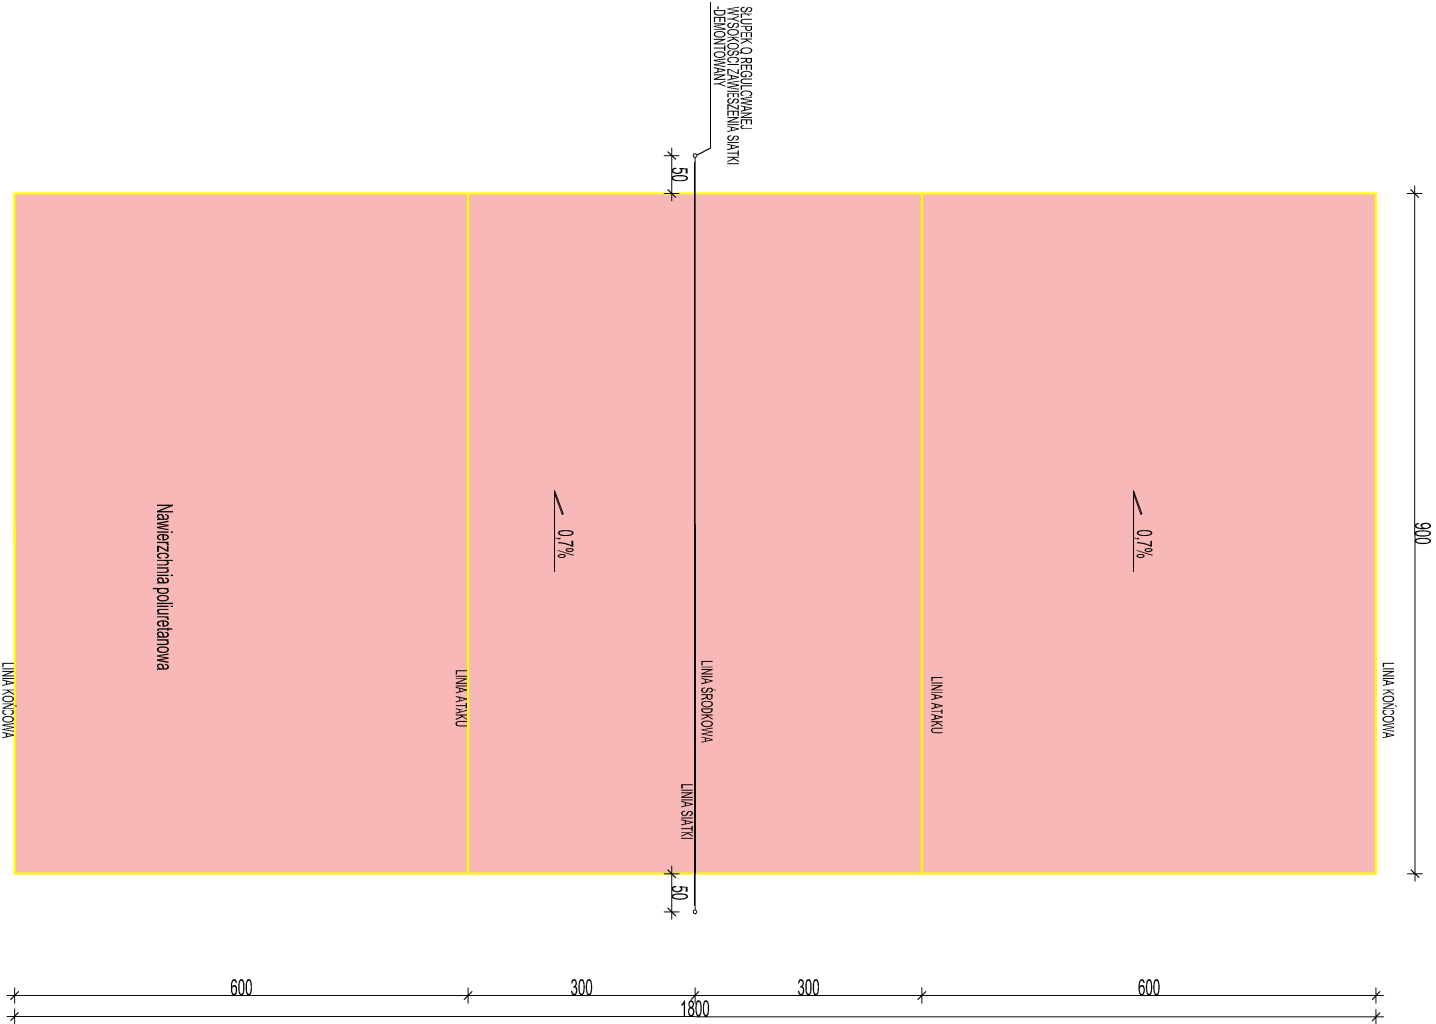

SŁUPKI DO SIATKÓWKI 1:100

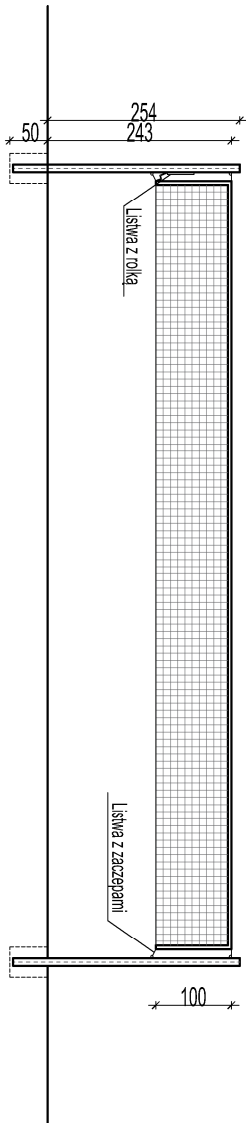


FUNDAMENT POD SŁUPEK SKALA 1:50

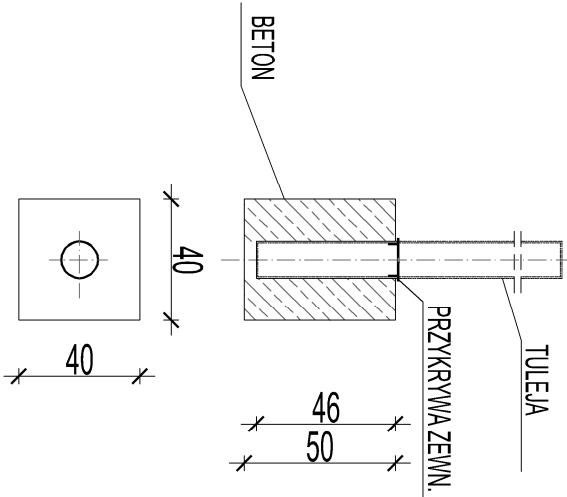

- ZESTAW DO SIATKÓWKI:
- 2 słupki aluminiowe ze specjalnie wzmocnionym profilem, profil owalny 100x120mm.
 - brak wystających elementów zewnętrznych
 - naciąg ukryty wewnątrz słupka
 - dłyna regulacja wysokości w zakresie: siatkówka męska(243cm), siatkówka damska(224cm)
 - powierzchnia słupków anodowana
 - tuleje ze stali, ocynkowane z deklekami zabezpieczającymi otwór tulei po wyjęgnienu słupka
 - siatka profesjonalna, wzmocnione boki, obszyte z 4 stron siatką czarną, długość 9,5m, szerokość 1,0m z liniami naciagowymi(główna męska stal, dół polipropylen) z antenkami.

UWAGA!

Wszelkie prawa zastrzeżone, każde z prawem reprodukcji lub udostępniania osobom trzecim tego rysunku lub jego części, bez wyraźnego upoważnienia firmy Pracownia Architektoniczna "ARCHIDUET" (Dz. U. 1994r. Nr 24,poz. 83 art. 115-118)

<div><div></div><div><div>ARCHIDUET</div><div>Pracownia architektoniczna</div></div><div><div>Pracownia architektoniczna "ARCHIDUET"</div><div>ul.Bukowa 4, 96-500 Sochaczew</div></div></div>			
Temat:	BUDOWA BOISKA WIELOFUNKCYJNEGO W JESIONCE		
Inwestor:	GMINA WISKITKI 96-315 Wiskitki, ul. Kosciuszki 1		
Autor opracowania:	inż. Piotr Ciechomski		
Projektant:	mgr inż. arch. Agnieszka Walczak upraw. MA/150/18		
Lokalizacja:	143805_5 Wiskitki dz. nr ewid. 246, ośrodek 0013 Jasionka	Nr rys. 04	
Nazwa rysunku:	BOISKO DO GRY W SIATKÓWKĘ		
Data: LIPiec 2021r.	Format: A3	SKALA 1:100	Nr str.