



DETAL KOSZA SKALA 1:50

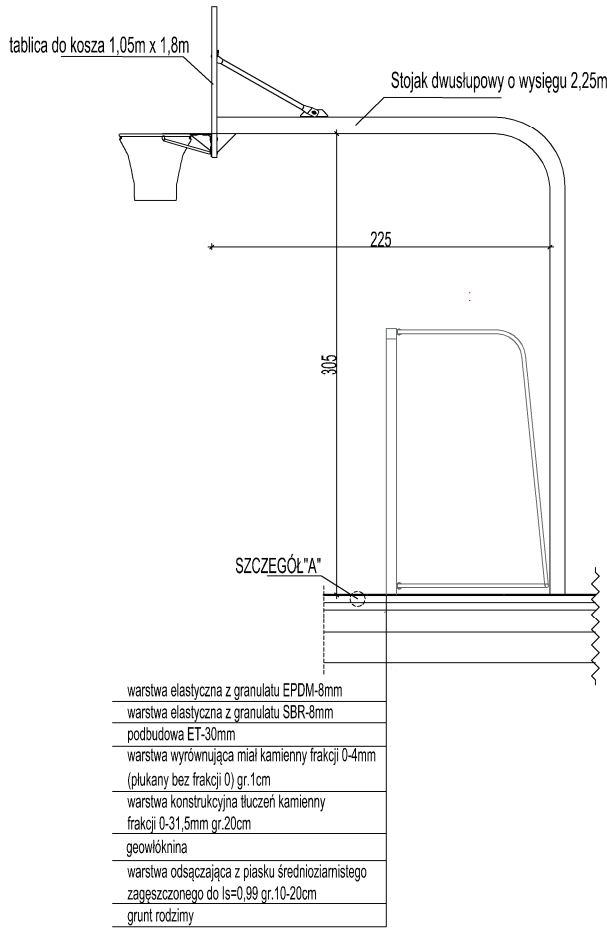

UWAGA!
Wszelkie prawa zastrzeżone, łącznie z prawem reprodukcji lub udostępniania osobom trzecim tego rysunku lub jego części, bez wyraźnego upoważnienia firmy Pracownia Architektoniczna "ARCHIDUET" (Dz. U. 1994r. Nr 24, poz. 83 art. 115-118)

<div><div></div><div><div>ARCHIDUET</div><div>Pracownia architektoniczna</div></div><div><div>Pracownia architektoniczna "ARCHIDUET"</div><div>ul.Bukowa 4, 96-500 Sochaczew</div></div></div>			
Temat:	BUDOWA BOISKA WIELOFUNKCYJNEGO W JESIONCE		
Inwestor:	GMINA WISKITKI 96-315 Wiskitki, ul. Kościuszki 1		
Autor opracowania:	inż. Piotr Ciechomski		
Projektant:	mgr inż. arch. Agnieszka Walczak upraw. MA/150/18		
Lokalizacja:	143805_5 Wiskitki dz. nr ewid. 246 ,obręb 0013 Jesionka		Nr rys. 03
Nazwa rysunku:	BOISKO DO GRY W KOSZYKÓWKĘ		
Data:LIPIEC 2021r.	Format : A3	SKALA 1:100	Nr str.