


PIŁKOCHWYT NA BOISKO SKALA 1:100

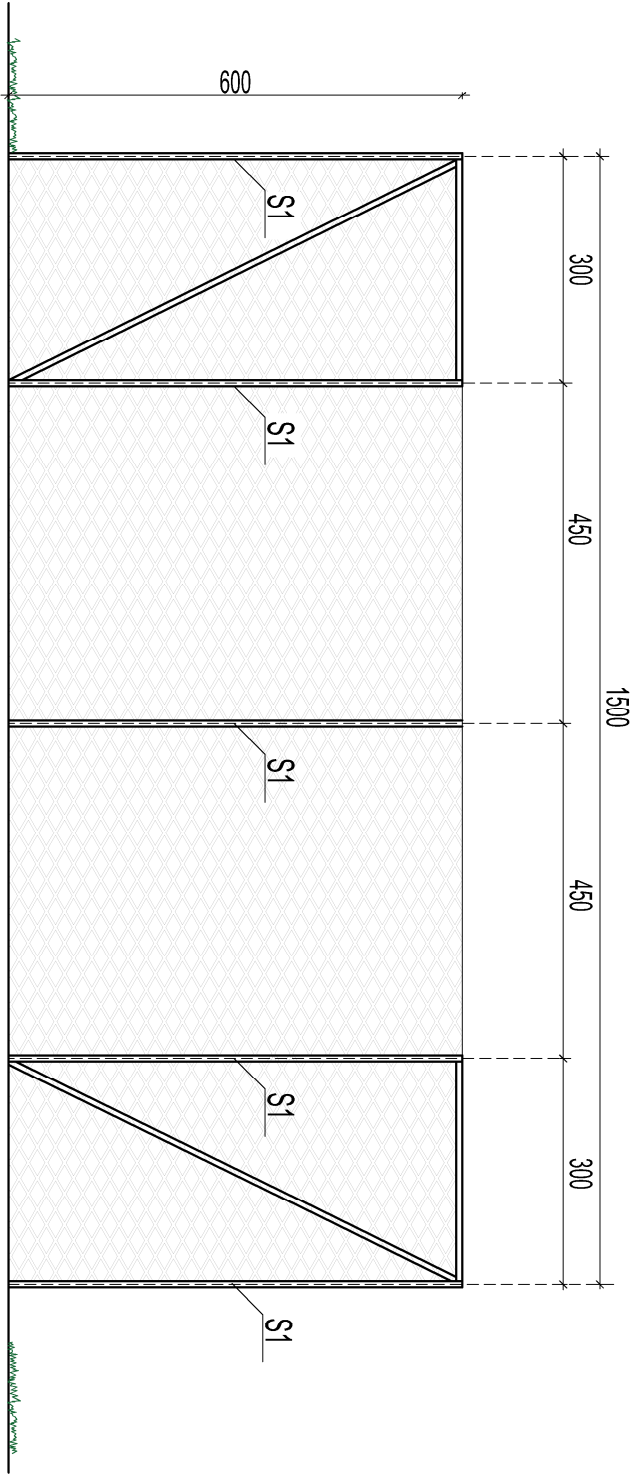


LEGENDA



Siatka polipropylenowa beżowa,
oczek 6x6cm,
grubość siatki 5cm, kolor zielony


S1

slup stalowy kwadratowy 80x80mm,
grubość ścianki 3mm,
ociekowany ognioowo oraz malowany
proszkowo

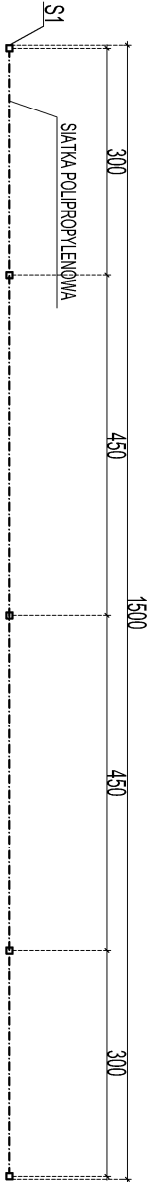

UWAGA!

Wszelkie prawa zastrzeżone, bez znie z prawem reprodukcji lub udostępniania
osobom trzecim tego rysunku lub jego części, bez wyraźnego upoważnienia
firmy Pracownia Architektoniczna ARCHIDUET (Dz. U. 1994r. Nr 24,poz. 83 art. 115-118)

<div><div><div><div>ARCHIDUET</div><div>Pracownia architektoniczna</div></div></div><div><div>Pracownia architektoniczna "ARCHIDUET"</div><div>ul.Bukowa 4, 96-500 Sochaczew</div></div></div>			
Temat:	BUDOWA BOISKA WIELOFUNKCYJNEGO W JESIONCE		
Inwestor:	GMINA WISKITKI 96-315 Wiskitki, ul. Kosciuszki 1		
Autor opracowania:	inż. Piotr Ciechomski		
Projektant:	mgr inż. arch. Agnieszka Walczak upraw. MA/150/18		
Lokalizacja:	143805_5 Wiskitki dz. nr ewid. 246, ośręb 0013 Jasionka	Nr rys. 05	
Nazwa rysunku:	PIŁKOCHWYT		
Data: LIPiec 2021r.	Format: A3	SKALA 1:100	Nr str.