


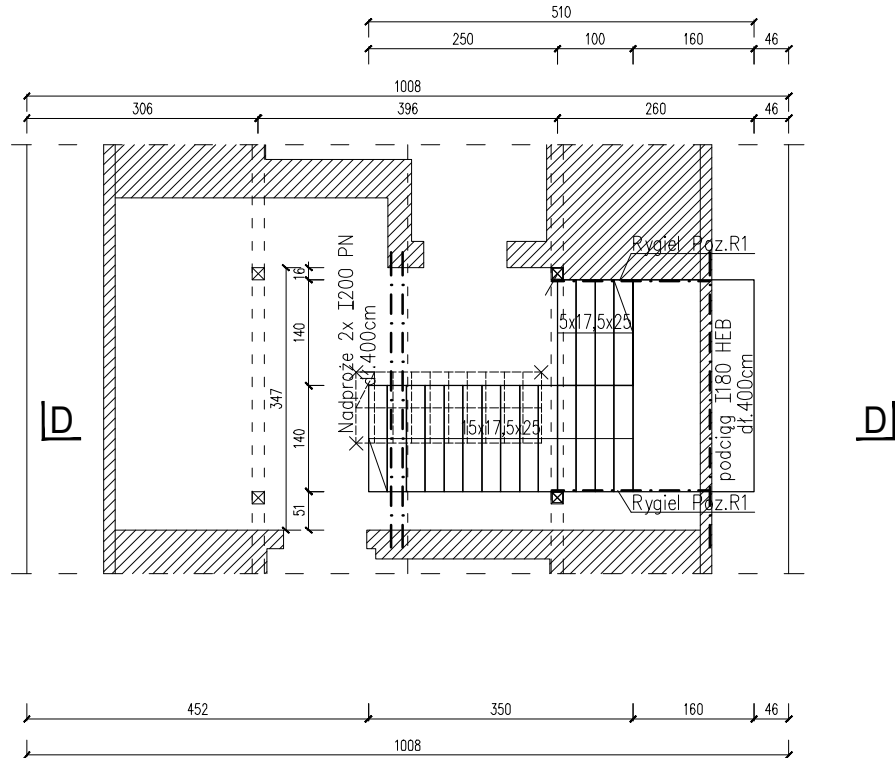


RZUT KONSTRUKCJI PODDASZA



LEGENDA

	ŚCIANY PROJEKTOWANE
	ŚCIANY ISTNIEJĄCE
	ŚCIANY DO WYBURZENIA



KONSTRUKCJA

Dastore Sp. z o.o.; ul. Kościuszki 13A, 63-400 Ostrów Wielkopolski; tel. 600 078 580; e-mail: biuro@dastore.pl; www: www.dastore.pl
REGON: 365332908 NIP: 622 279 65 28

RZUT KONSTRUKCJI PODDASZA

Projekt:	BUDOWA SALI GIMNASTYCZNEJ Z ŁĄCZNIKIEM W MIEJSCOWOŚCI KOŹMIŃNIEC		
Zadanie:	Rozbudowa Zespołu Szkół Publicznych w Koźminięcu		
Inwestor:	GMINA DOBRZYCA Rynek 14 63-330 Dobrzyca		
Adres inwestycji:	działka nr 217/1; j.e. 302003_5 Dobrzyca-obszar wiejski; o.e. 0010 Koźminiec Koźminiec 50, 63-330 Koźminiec		
Zespół projektowy:	Projektant konstrukcji	mgr inż. Łukasz Garczarek upr. nr WKP/0089/PWOK/15	
	Sprawdzający konstrukcji	mgr inż. Izabela Zabłocka upr. nr WAM/0191/POOK/16	
Skala: 1:100	Faza projektu: projekt budowlany	Data opracowania: sierpień 2019	Nr rys. K-3

UWAGA :

1. Z uwagi na charakter inwestycji (przebudowa) wszystkie rzędne i wymiary należy sprawdzić na budowie i dopasować