


RZUT PRZYZIEMIA

skala 1:100

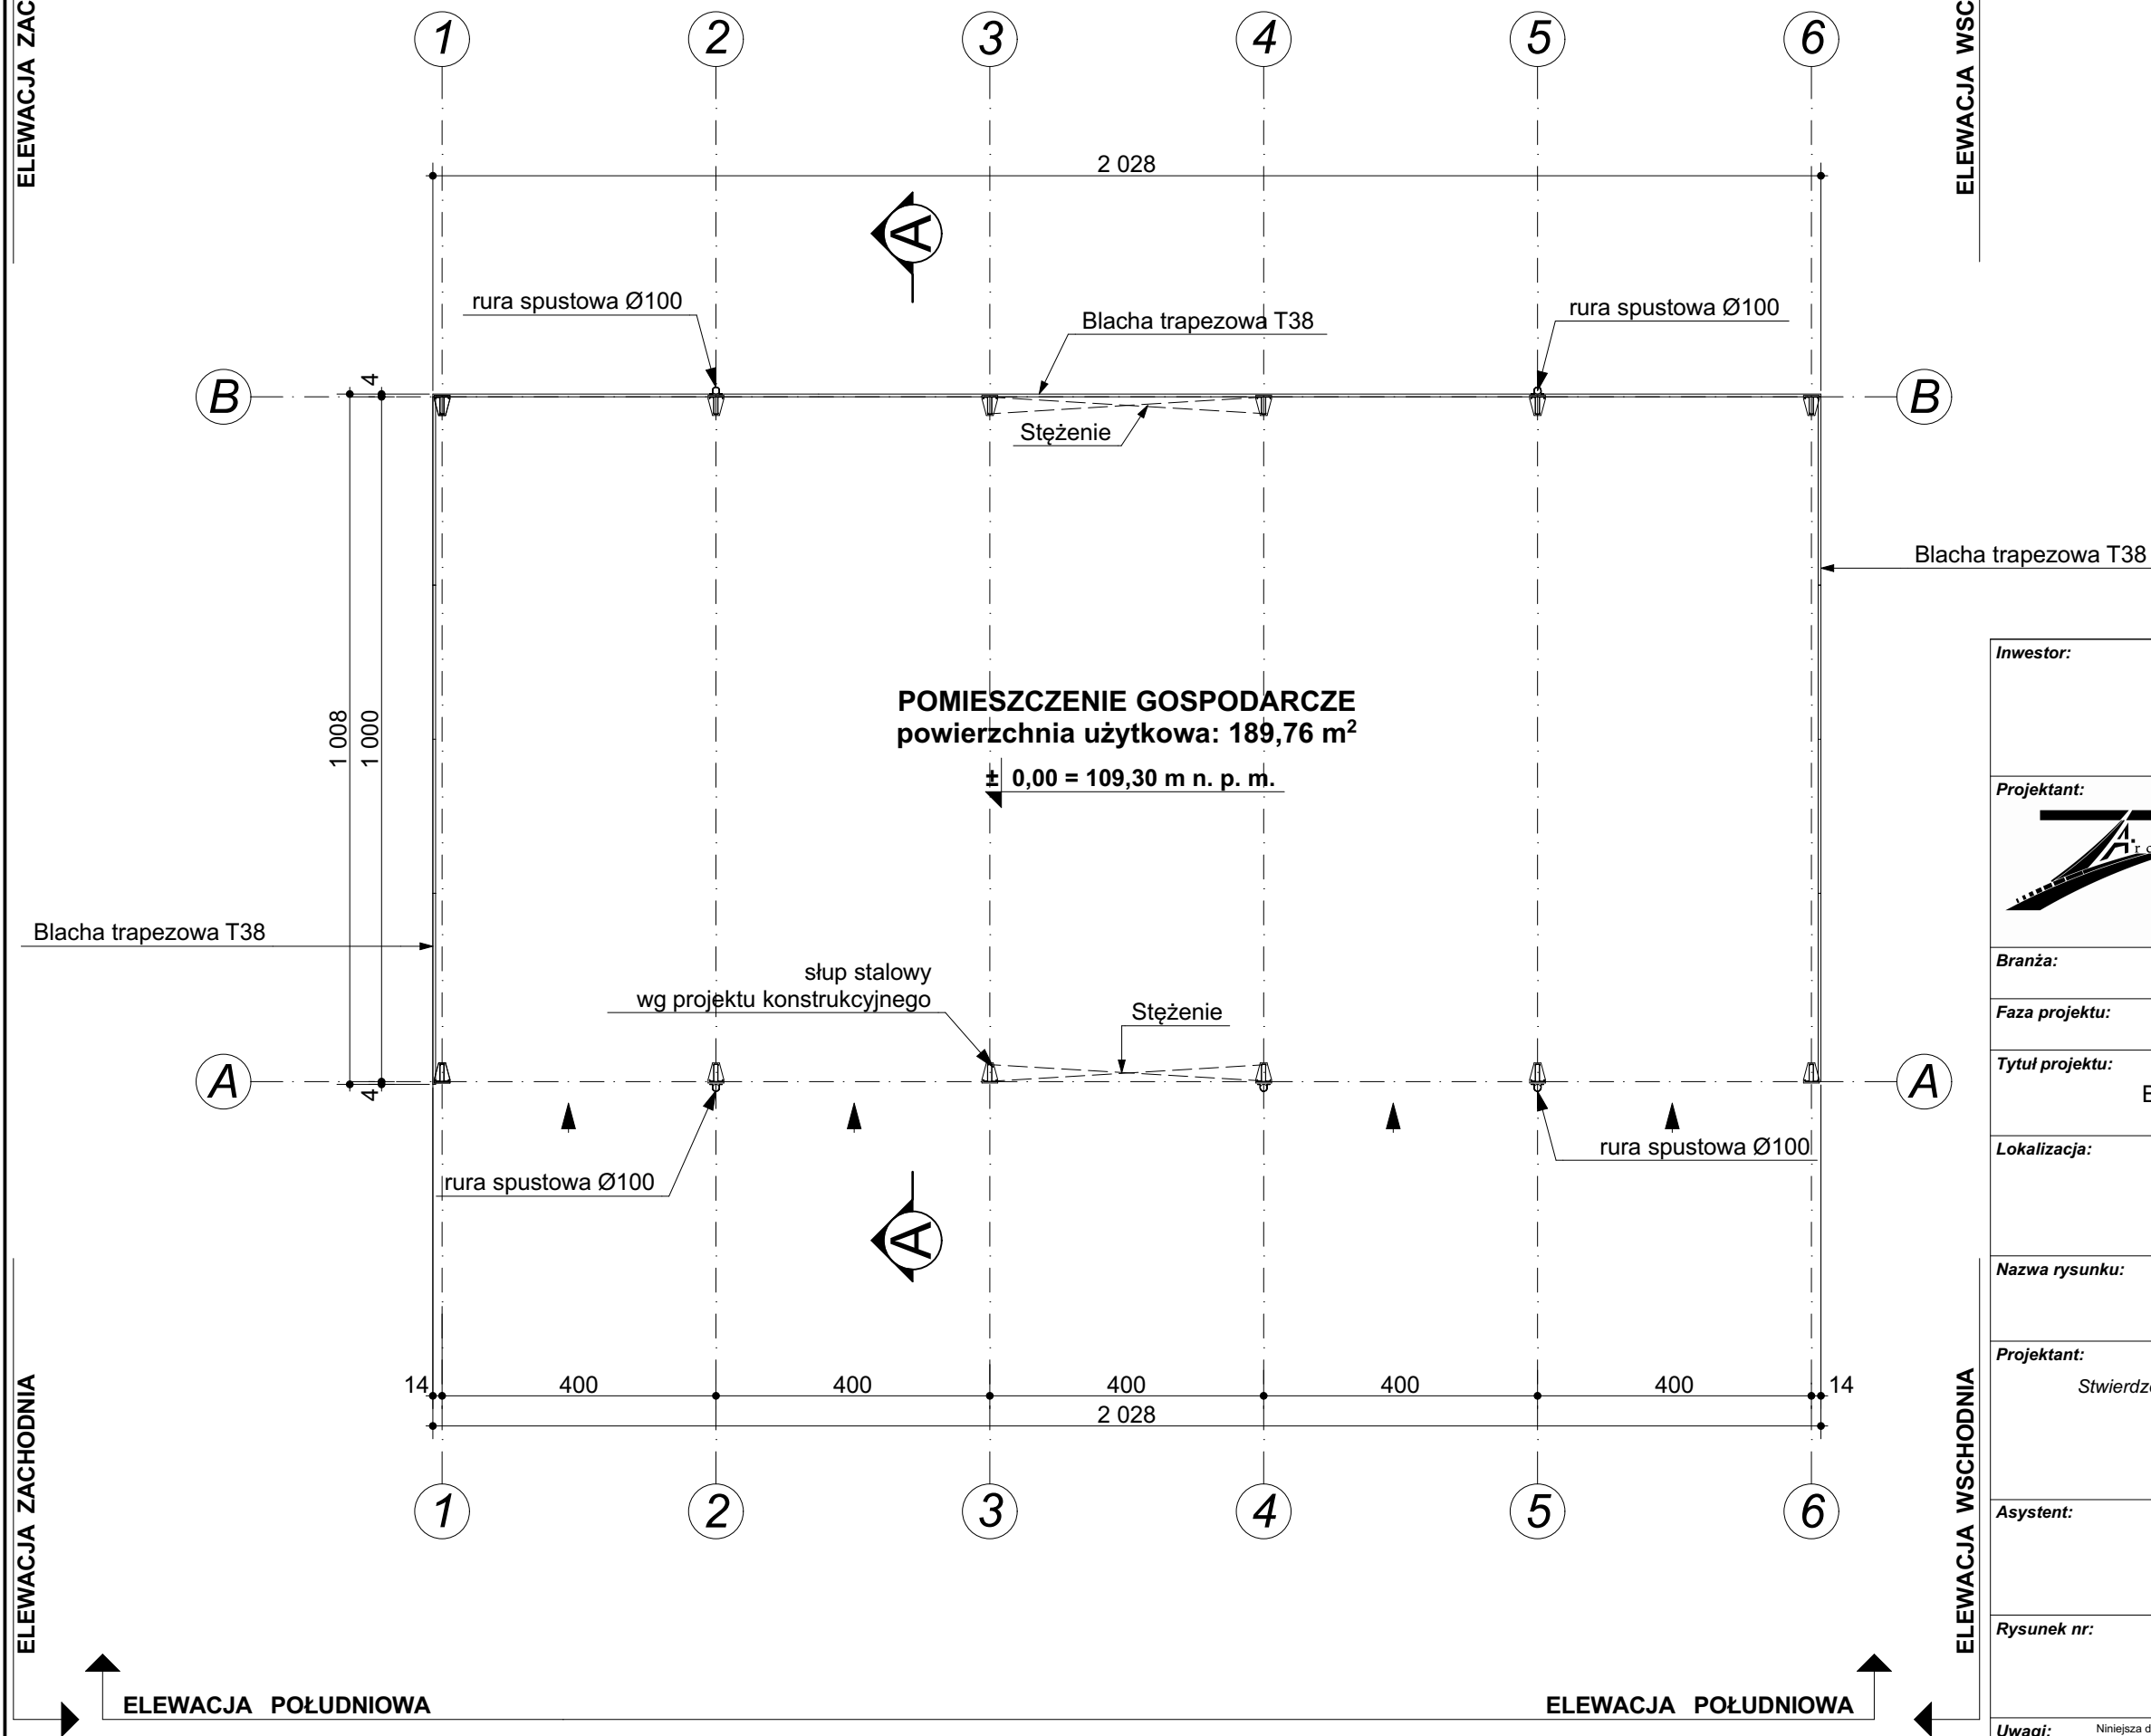

Investor:		Gmina Turośl ul. Jana Pawła II 49 18-525 Turośl					
Projektant:		 "Z-Architekt" Piotr Załuska ul. Kilińskiego 24 07 - 410 Ostrołęka e-mail: z-architekt@o2.pl 604-584-981					
Branża:		Architektura					
Faza projektu:		Projekt Budowlany					
Tytuł projektu:		Budowa budynku garażowego					
Lokalizacja:		m. Turośl jed.ewid. 200606_2 obręb ewid. 0019 dz.nr. 318/47 ; 318/22					
Nazwa rysunku:		RZUT PRZYZIEMIA					
Projektant:		mgr inż. arch. Lucjan Chojnowski Stwierdzenie przygotowania zawodowego nr ewid. 68/93/Os Specjalność architektoniczna					
Asystent:		mgr inż. arch. Piotr Załuska					
Rysunek nr:		<div style="display: flex; align-items: center;"> <div style="flex: 1; text-align: center; font-size: 48px; font-weight: bold;">A-1</div> <div style="flex: 1;"> <table border="1" style="width: 100%; border-collapse: collapse;"> <tr> <td style="padding: 5px;">Skala:</td> <td style="padding: 5px;">1:100</td> </tr> <tr> <td style="padding: 5px;">Data:</td> <td style="padding: 5px;">03.2023 r.</td> </tr> </table> </div> </div>		Skala:	1:100	Data:	03.2023 r.
Skala:	1:100						
Data:	03.2023 r.						
Uwagi: Niniejsza dokumentacja ani żadna jej część nie może być powielana ani rozpowszechniana za pomocą urządzeń elektronicznych, kopiujących, nagrywających i innych bez pisemnej zgody właściciela praw autorskich: Z-Architekt" Piotr Załuska							