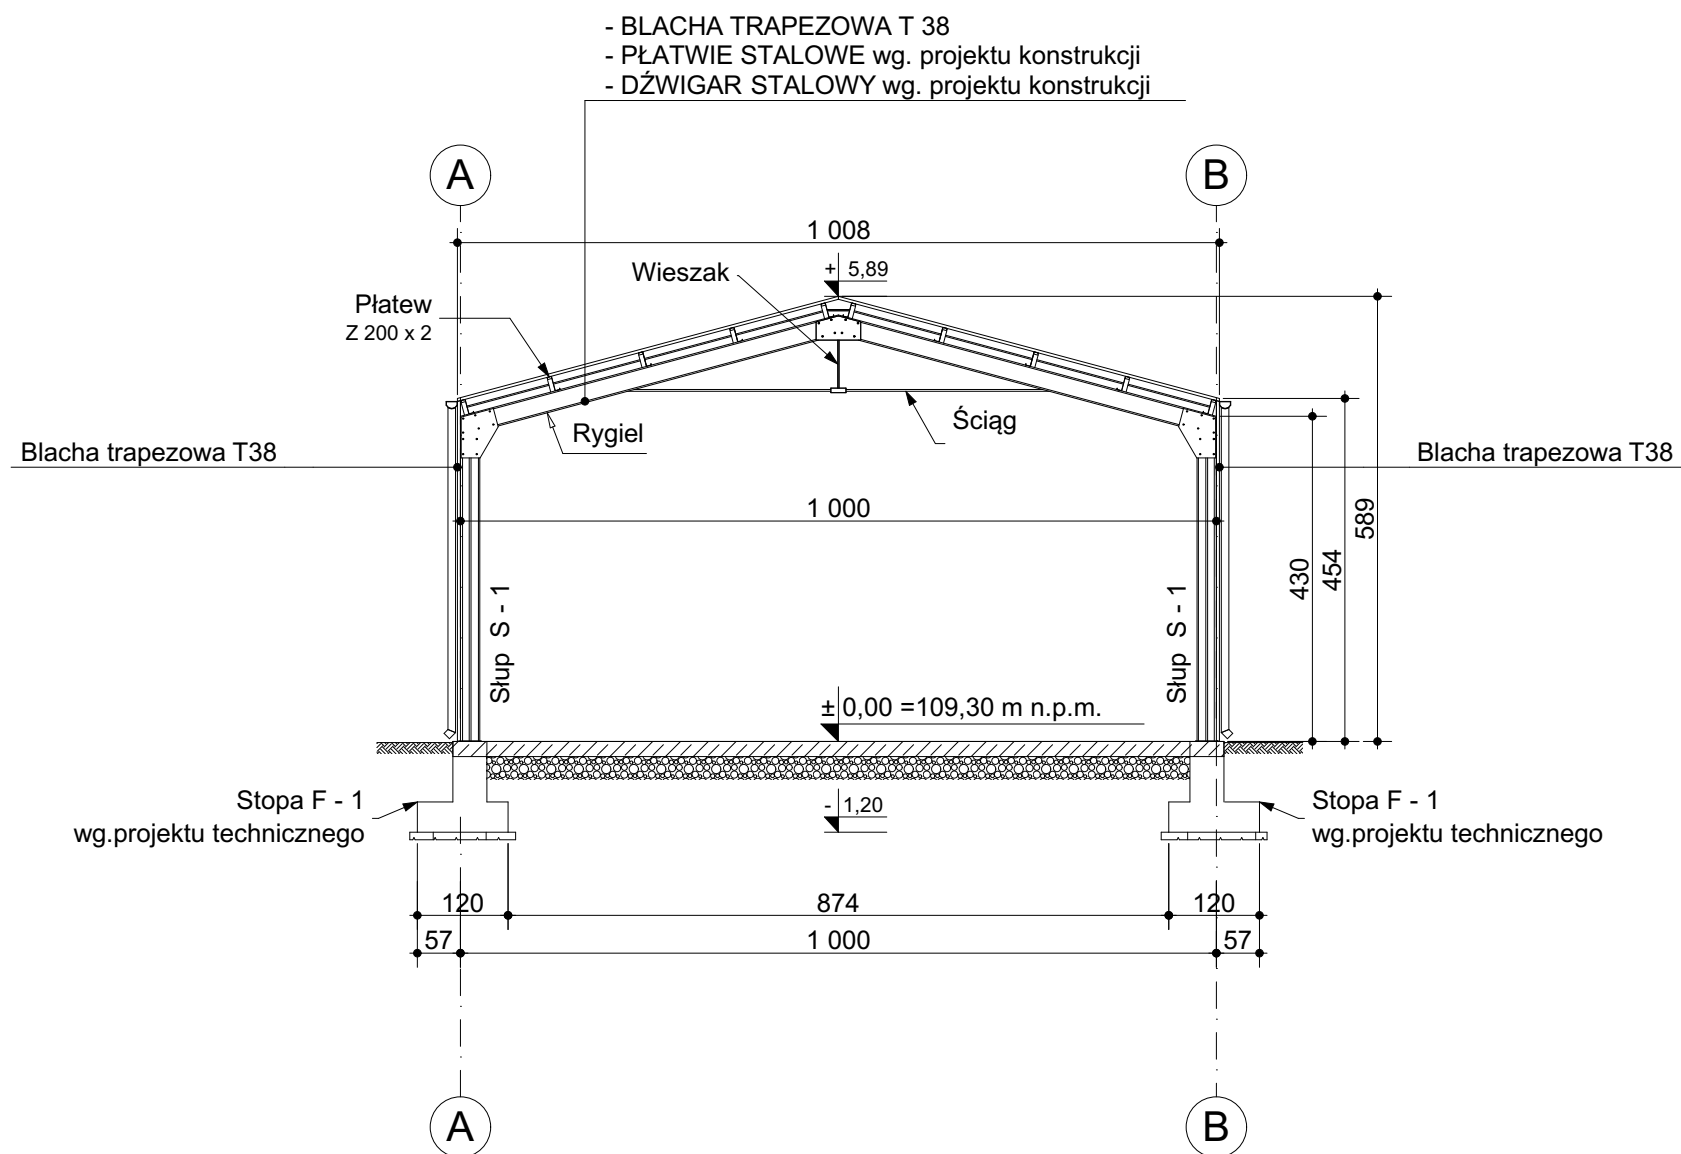


# PRZEKRÓJ A-A

## skala 1:100

**Inwestor:****Gmina Turośl**

ul. Jana Pawła II 49

18-525 Turośl

|                    |  |
|--------------------|--|
| <b>Projektant:</b> |  |
|--------------------|--|



## "Z-Architekt" Piotr Załuska

ul. Kilińskiego 24

07 - 410 Ostrołęka

e-mail: z-architekt@o2.pl

604-584-981

|  |                |
|--|----------------|
|  | <b>Branża:</b> |
|--|----------------|

## Architektura

**Faza projektu:**

## Projekt Budowlany

**Tytuł projektu:**

## Budowa budynku garażowego

**Lokalizacja:**

m. Turośl

jed.ewid. 200606 2

obreb ewid. 0019

dz.nr. 318/47 : 318/22

**Nazwa rysunku:**

### PRZEKRÓJ A-A

|                    |  |
|--------------------|--|
| <b>Projektant:</b> |  |
|--------------------|--|

mgr inż. arch. Lucjan Chojnowski

Stwierdzenie przygotowania zawodowego nr ewid. 68/93/Os

*Specjalność architektoniczna*

**Asystent:**

mgr inż. arch. Piotr Załuska

Rysunek nr:

**A-3**

|  |               |
|--|---------------|
|  | <b>Skala:</b> |
|--|---------------|

1:100

**Data:**

03.2023 r.

**Uwagi:**

Niniejsza dokumentacja ani żadna jej część nie może być powielana ani rozpowszechniana za pomocą urządzeń elektronicznych, kopiujących, nagrywających i innych bez pisemnej zgody właściciela praw autorskich: Z-Architekt® Piotr Załuska